


ANEXO 4: APROVECHAMIENTO URBANÍSTICO, SEGÚN ORDENANZA METROPOLITANA N° 127-2016

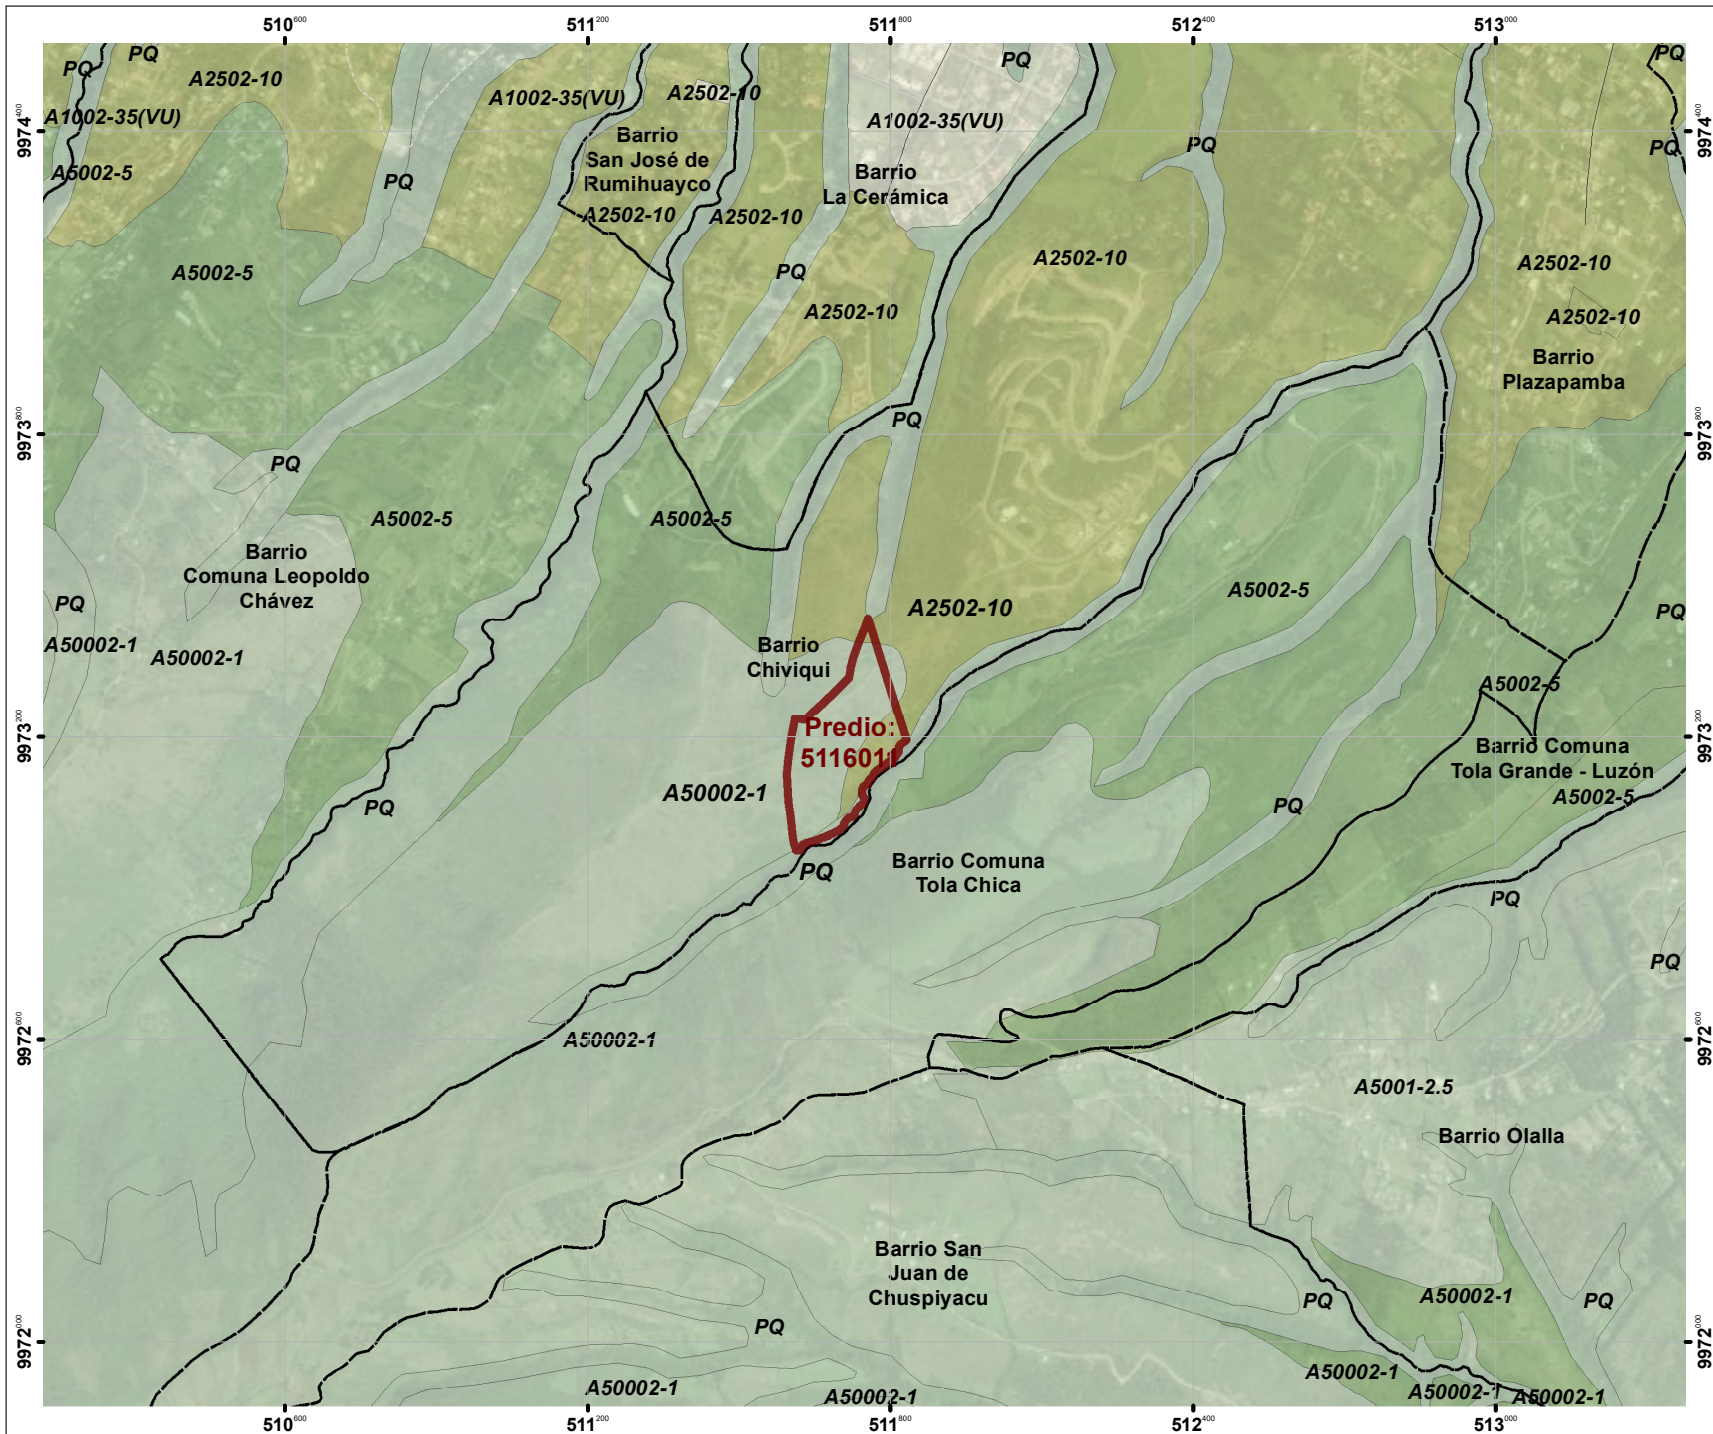

LEYENDA

Ordenanza Metropolitana N° 127-2016

- Protección Ecológica
- Residencial 1
- Agrícola residencial; AR
- Recurso Natural Renovable

SIMBOLOGÍA


Vías Existentes

- Colectora

Vías Locales

- Existente
- Proyectada

Barrios (Proyecto de ordenanza)

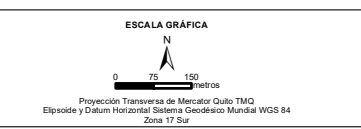

SECRETARÍA DE TERRITORIO, HÁBITAT Y VIVIENDA		
DIRECCIÓN DE POLÍTICAS Y PLANEAMIENTO DEL SUELO		
TEMA:	PREDIO 5116011, según Ordenanza Metropolitana N° 127-2016	NRO: 4/9
FUENTE:	STHV, PUGS	FECHA: 10/4/2023
ELABORADO POR:	Ing. Estefanía Acuña V.	ESCALA GRÁFICA: 1:15.000
		ESCALA DE TRABAJO: 1:5.000