


ÍNDICE DE HOJAS ADYACENTES

31407	31406	31405
31507	31506	31505
31607	31606	31605

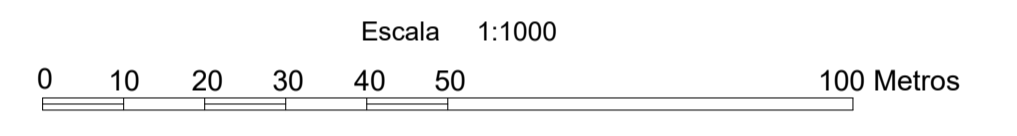

MUNICIPIO DEL DISTRITO METROPOLITANO DE QUITO

UNIDAD DE GESTIÓN URBANA

PROYECTO: MODIFICATORIA TRAZADO VIAL DE LA CALLE Oe2B - BARRIO RUMIÑAHUI ESTADO ACTUAL

PARROQUIA: SOLANDA HOJA VIAL: 31506 / 31505 / 31405

SECTOR/BARRIO: RUMIÑAHUI CALLE Oe2B FECHA: DICIEMBRE 2022

CONTIENE: - LEVANTAMIENTO TOPOGRÁFICO - ESTADO ACTUAL CALLE Oe2B
 - PERFIL LONGITUDINAL
 - ÍNDICE HOJAS ADYACENTES
 - UBICACIÓN

ESCALA: 1:1000




TOP. JOSE A. GAVILANEZ G. TOPOGRAFO UNIDAD DE GESTION URBANA

ING. DARWIN TOAPANTA RESPONSABLE Z. UNIDAD DE GESTION URBANA

Administración Zonal Eloy Alfaro

LÁMINA 1 DE 2

SELLOS MUNICIPALES:

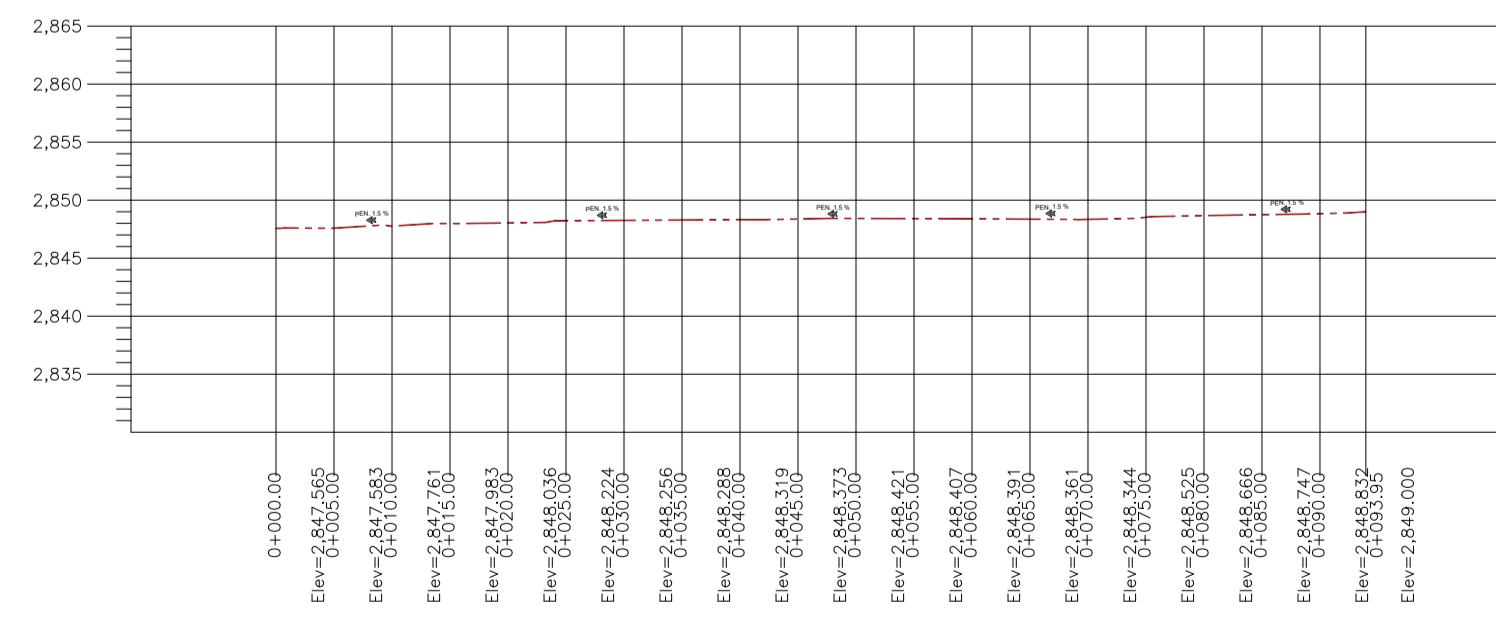

PERFIL LONGITUDINAL ESTADO ACTUAL escala _____ S/E

SIMBOLOGÍA

- BORDE DE QUEBRADA
- PERFIL LONGITUDINAL
- CURVA DE NIVEL

trazado vial calle Oe2B ESTADO ACTUAL escala _____ 1:175