

N9975700



N9975600

N9975500

N9975400

N9975300

N9975200

E505700


E505800

E505900

E506000

E506100

E506200

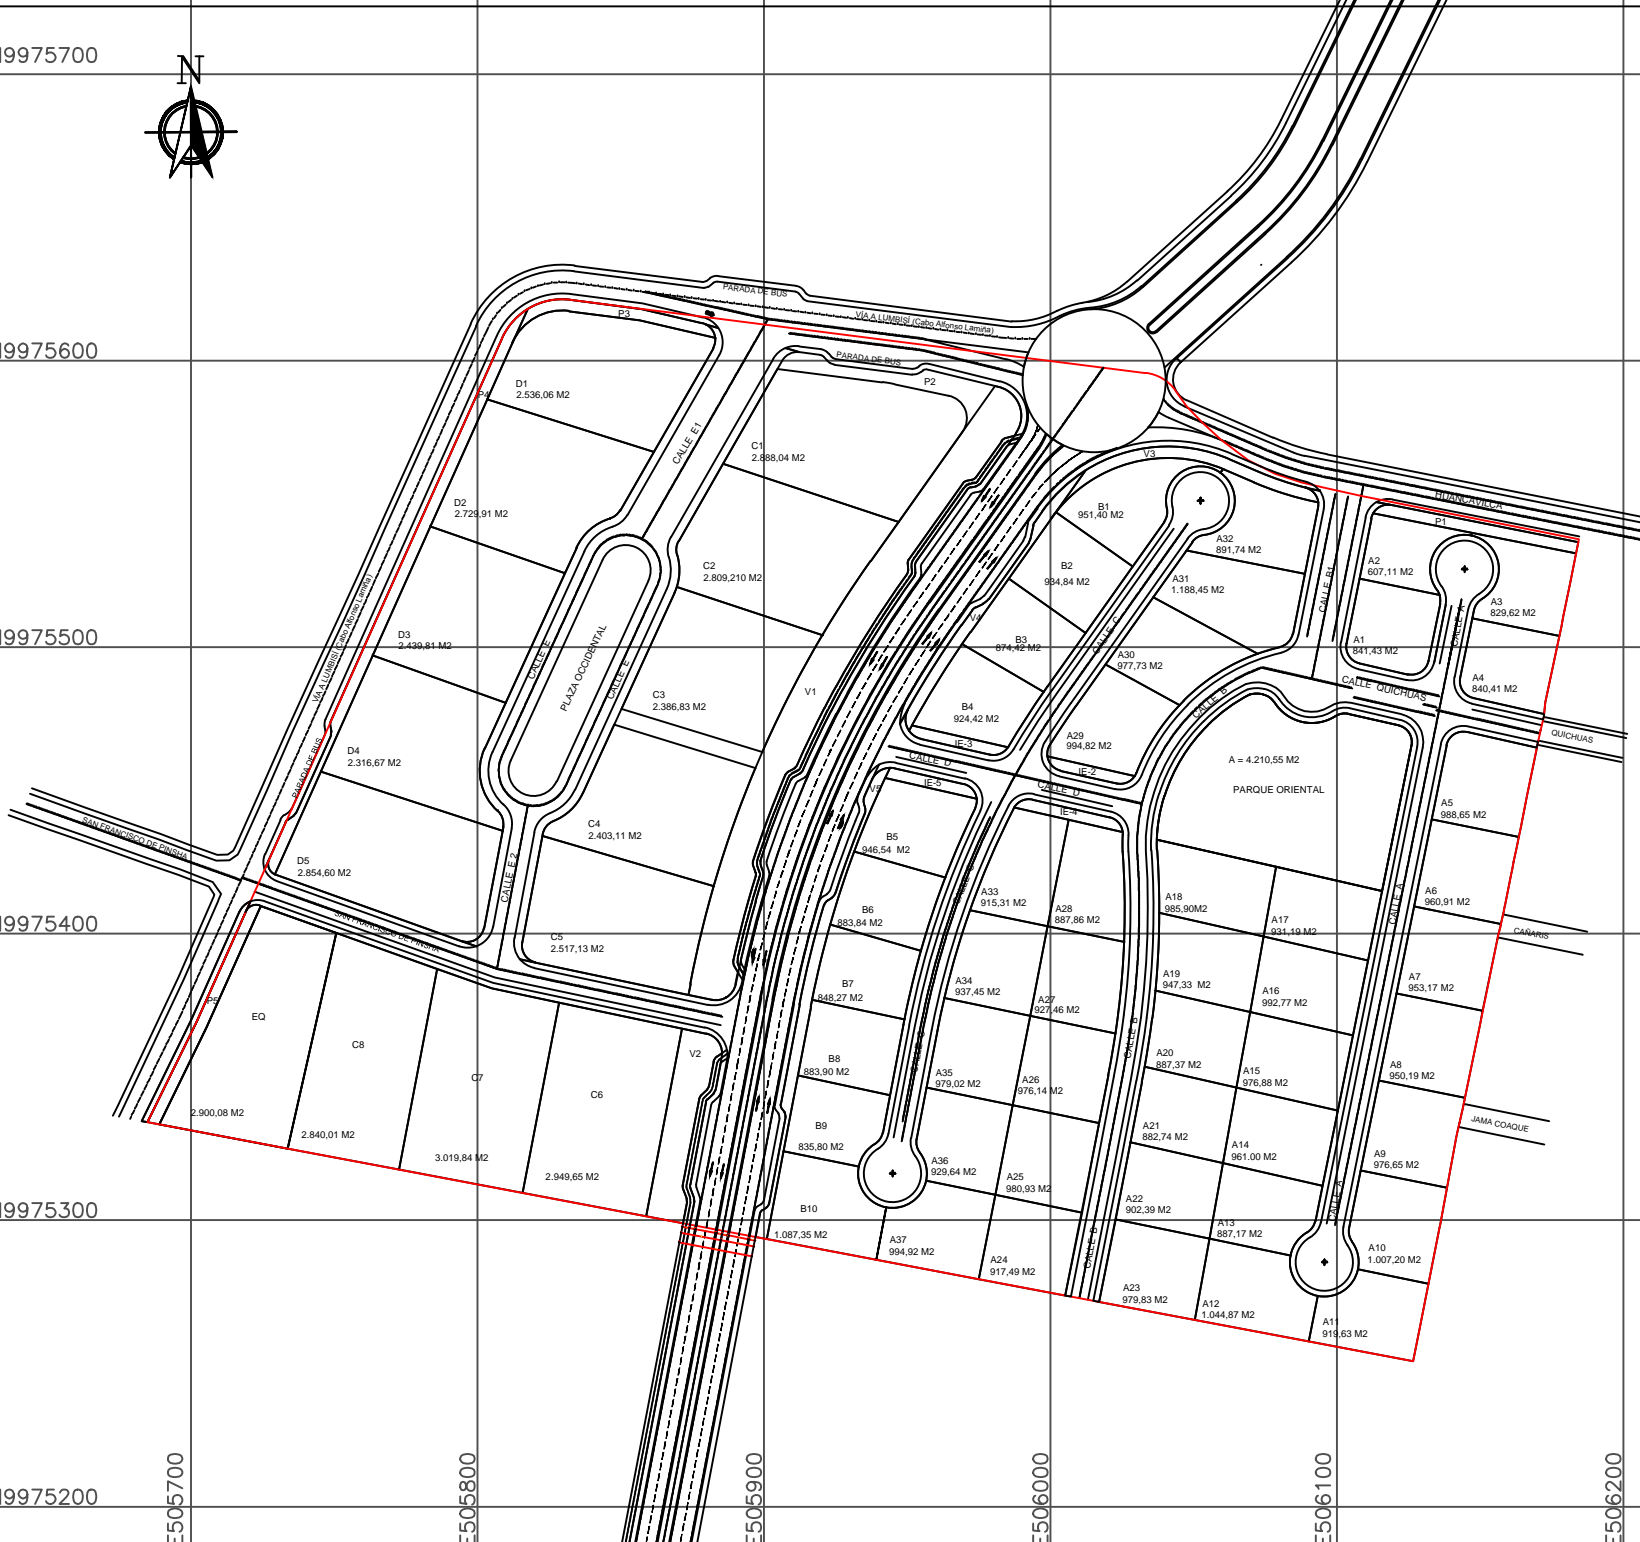

ADMINISTRACION	PROYECTO:	<b>PUAE</b>
<b>TUMBACO</b>	<b>"SANTA MONICA DE CUMBAYA"</b>	
CONTIENE:		Plano 12. Afectación Vial - Escatón Lumbisí

ESCALA:	FECHA:	Nº DE PREDIO:
<b>1:1000</b>	<b>AGOSTO 2019</b>	<b>1289113</b>

PROPIETARIO:	<b>FIDEICOMISO ROJAS</b>	
LAMINA No.	<b>12</b>	

CLAVE CATASTRAL:	ÁREA:
<b>2001203001000000000</b>	<b>127.179,69 m2</b>

SIMBOLOGÍA

Arq. Juan Pablo Vivas Encalada

REGISTRO DE INGENIEROS 1028-00-000000