

N9975700



N9975600

N9975500

N9975400

N9975300

N9975200

E505700


E505800

E505900

E506000

E506100

E506200

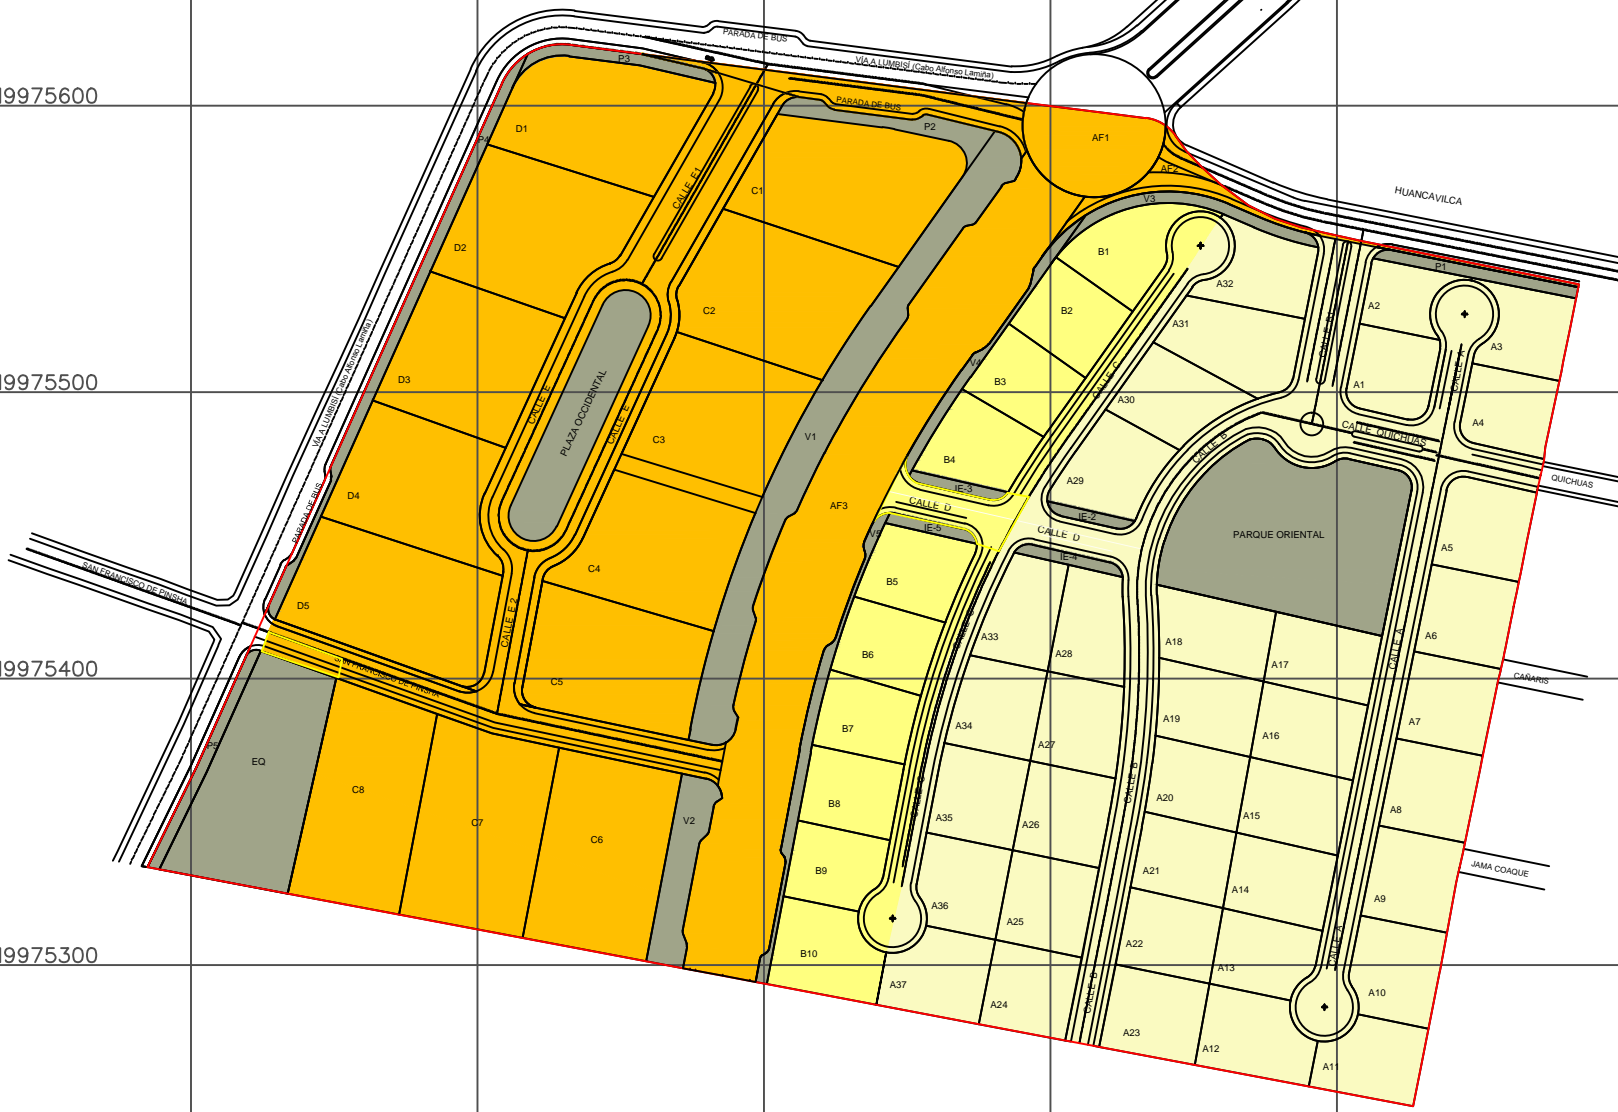

SIMBOLOGÍA

	Resid Urbano 1
	Resid Urbano 2
	Múltiple
	Equipamiento

PROYECTO SANTA MONICA		
SECRETARÍA DE TERRITORIO, HÁBITAT Y VIVIENDA		
SECRETARÍA DE TERRITORIO		
UBICACIÓN	ZONIFICACIÓN	ADMINISTRACIÓN
Cumbayá, Quito, Ecuador	VARIAS	TUMBACO
CONTIENE	ESCALA	ÁREA DE TERRENO
Plano 08. Uso de Suelo y Zonificación	1:1000	127.179,69 m ²
SECRETARIO	FECHA	LÁMINA
	2019 08 05	
	DIBUJO	07
Arq. Rafael Carrasco		