


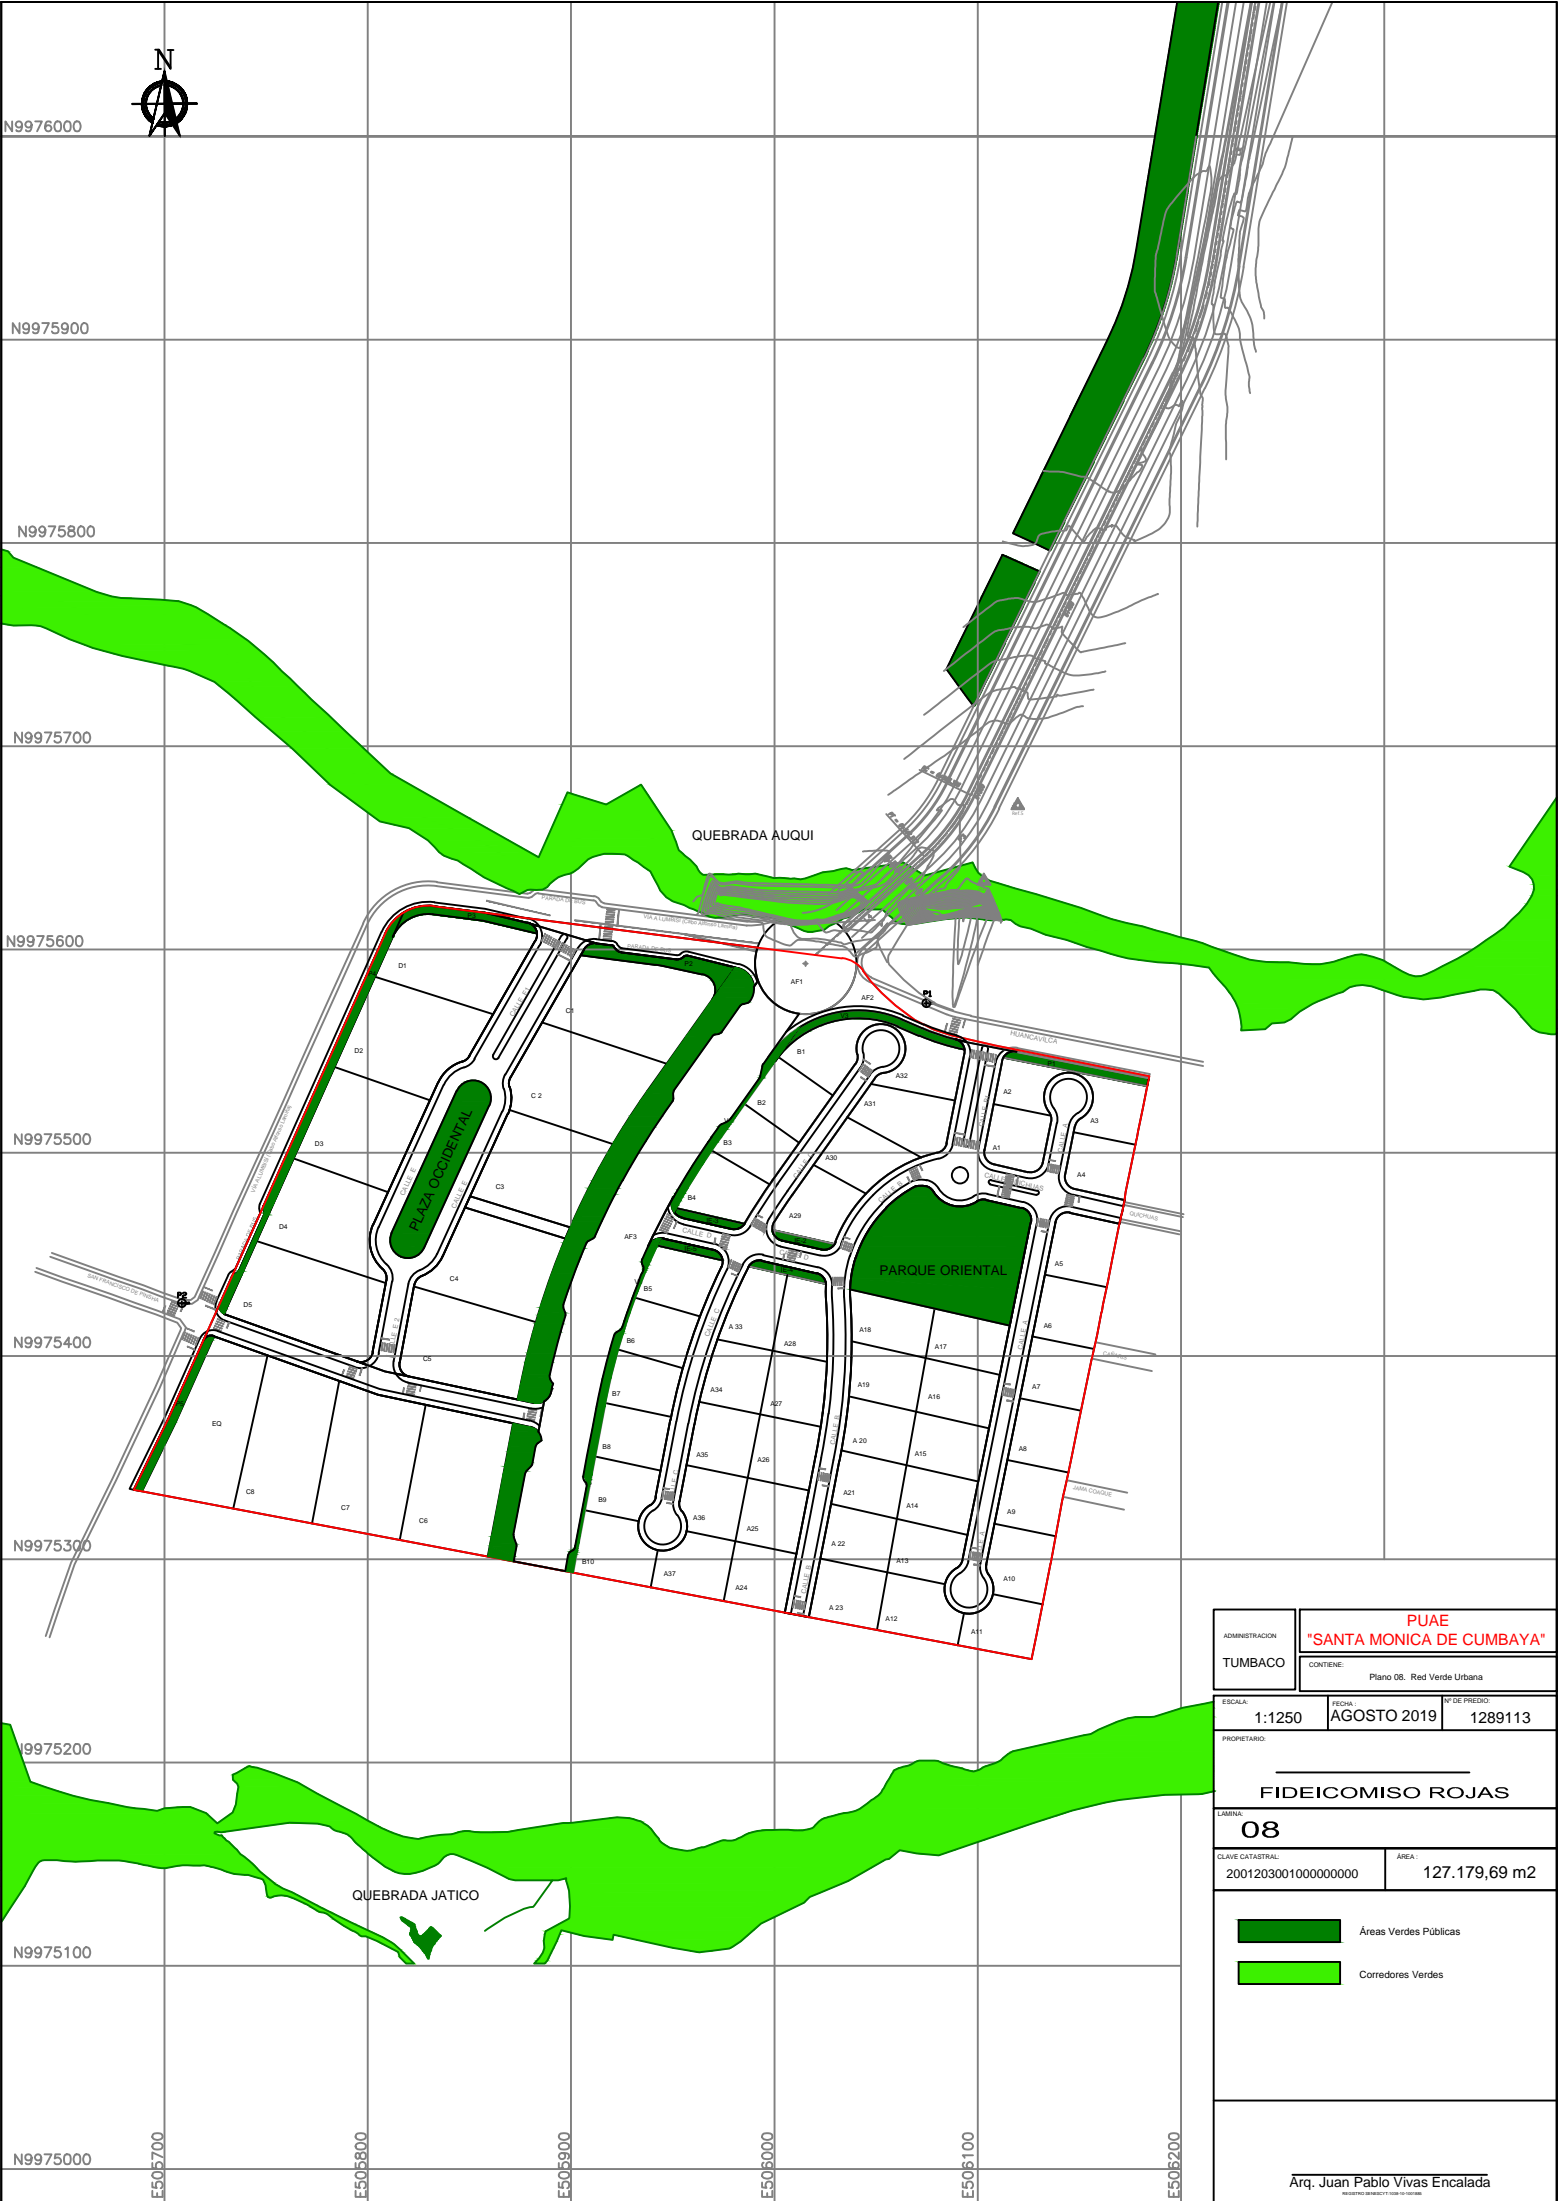

N9976000  
 N9975900  
 N9975800  
 N9975700  
 N9975600  
 N9975500  
 N9975400  
 N9975300  
 N9975200  
 N9975100  
 N9975000

E505700  
 E505800  
 E505900  
 E506000  
 E506100  
 E506200



ADMINISTRACION  
**TUMBACO**

PUAE  
**"SANTA MONICA DE CUMBAYA"**

CONTIENE: Plano 08. Red Verde Urbana

ESCALA: 1:1250      FECHA: AGOSTO 2019      Nº DE PREDIO: 1289113

PROPIETARIO:  
**FIDEICOMISO ROJAS**

LAMINA:  
**08**

CLAVE CATASTRAL: 2001203001000000000      AREA: 127.179,69 m2

- Áreas Verdes Públicas
- Corredores Verdes