DETALLE DE IMPLANTACIÓN
AREA VERDE RECREATIVA CUERPO 01

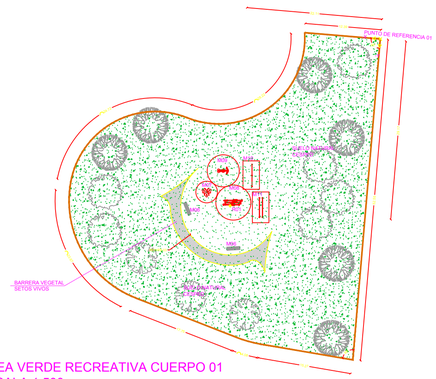

AREA VERDE RECREATIVA CUERPO 01
ESCALA 1:500

Linderos				
Área	Norte (m)	Sur (m)	Este (m)	Oeste (m)
Area verde cuerpo 01 1.751,65	12.39 Lote 15	36.97 Vía pública proyectada	11.20 Lote 18 20.00 Lote 17 21.36 Lote 16	76.61 Vía pública proyectada

Radios		-X	-Y
R1	Radio 01=8,03	22,11	29,17

EQUIPAMIENTO GIMNASIO URBANO

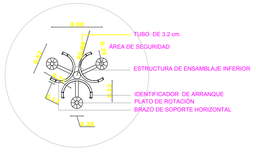

M07 CINTURA Y ESPALDA
ESCALA 1:50

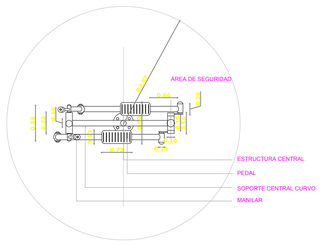

M08 ELIPTICO
ESCALA 1:50

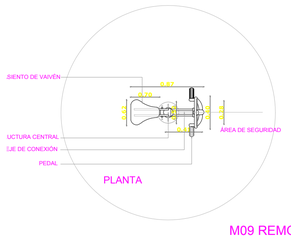

PLANTA

M09 REMO
ESCALA 1:50

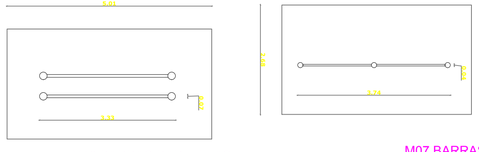

M10 BARRAS PARALELAS
ESCALA 1:50

M07 BARRAS
ESCALA 1:50

DETALLE DE IMPLANTACIÓN
AREA VERDE RECREATIVA CUERPO 03

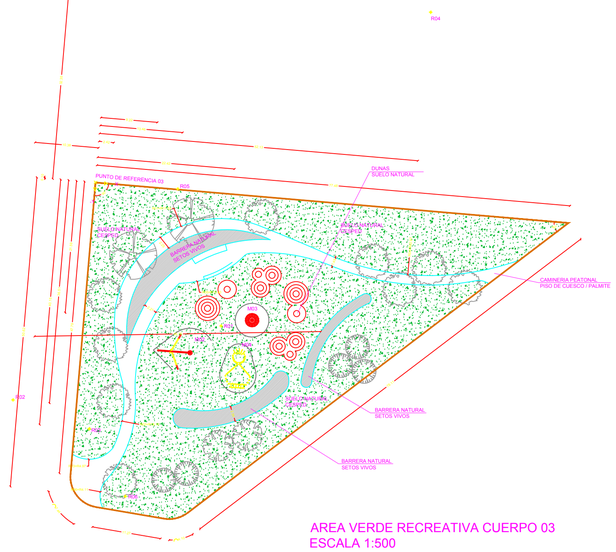

AREA VERDE RECREATIVA CUERPO 03
ESCALA 1:500

Linderos				
Área	Norte (m)	Sur (m)	Este (m)	Oeste (m)
Area verde cuerpo 03 2.553,65	42.00 Lote 46 35.48 Lote 47	17.04 Vía pública proyectada	80.15 Vía pública proyectada	51.51 Vía pública proyectada

Radios		X	Y
R1	Radio 01=17,52	22,42	21,59
R2	Radio 02= 18,10	10,38	36,51
R3	Radio 03=4,97	2,42	40,15
R4	Radio 04=42,97	52,13	32,35
R5	Radio 05=15,40	13,46	0,10
R6	Radio 06=4,11	9,22	50,62

DETALLE DE IMPLANTACIÓN
AREA DE EQUIPAMIENTO PÚBLICO

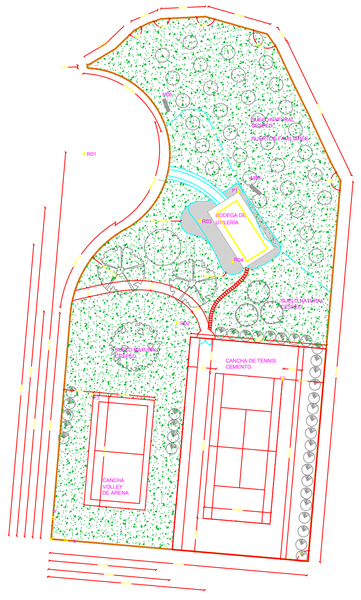

AREA DE EQUIPAMIENTO PÚBLICO
ESCALA 1:500

Linderos				
Área	Norte (m)	Sur (m)	Este (m)	Oeste (m)
Área de equipamiento público 2.336,55	58.93 Borde superior de quebrada	42.07 Lote 55	62.30 Propiedad particular	90.48 Vía pública proyectada

Radios		X	Y
R1	Radio 01=14	0,00	63,09
R2	Radio 02= 17,50	17,50	36,90
R3	Radio 03=3,17	19,82	53,82
R4	Radio 04=2,10	25,68	47,63

Puntos guías		X	Y
P1	Implantación Planta de tratamiento	25,59	59,09
P2	Implantación cancha de volley cemento	35,40	29,25
P3	Implantación cancha tennis	4,93	18,00

BODEGA DE UTILERÍA

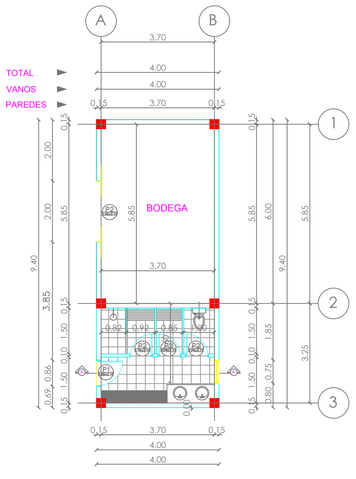

PLANTA BODEGA DE UTILERÍA
ESCALA 1:100

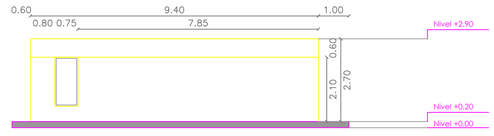

FACHADA ESTE
ESCALA 1:100

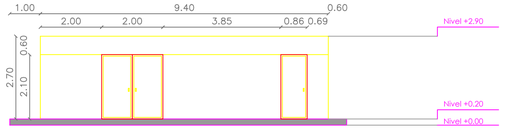

FACHADA OESTE
ESCALA 1:100

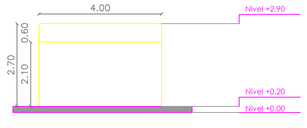

FACHADA NORTE
ESCALA 1:100

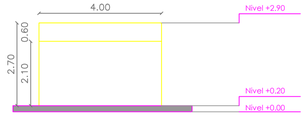

FACHADA SUR
ESCALA 1:100

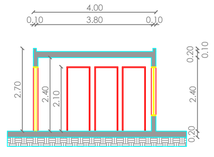

CORTE A-A'
ESCALA 1:100

EQUIPAMIENTO JUEGOS INFANTILES

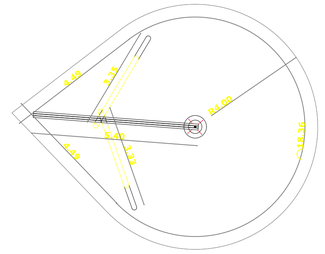

M01 PÈNDULO GUSTAVO
ESCALA 1:100

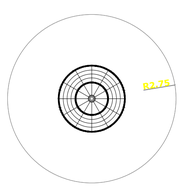

M02 GIRARBOL LEO
ESCALA 1:100

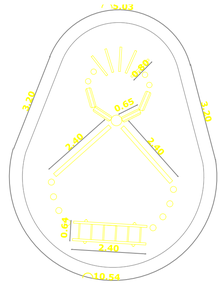

M03 CAMINO DE EQUILIBRO
ESCALA 1:100

Variable

M04 BANCAS URBANAS
ESCALA 1:100

CUADRO DE ESPECIFICACIONES TÉCNICAS							
Nomenclatura	Mobiliario	Dimensiones (m)			tranja de seguridad		Especificaciones
		a	b	h	a	b	
EQUIPAMIENTO DE GIMNASIO URBANO							
M01	Péndulo Gustavo	2.50	5.70	3.20	8.00	10.00	1 estructura con 2 postes eucalipto y brazo inclinado de viga 6m 1 cruceta y destorcedor con ruliman 1 llanta pendular con 4 cadenas
M02	Girárbol Leo	2.20	-	3.00	5.50	-	1 carrusel con red de cabo fortex 1/2" 1 cabezote con rulimanes
M03	Camino de equilibrio "8"	4.00	6.40	0.40	6.00	8.00	2 pingos horizontales Lara de 2.40m 1 escalera de 2.40m; altura 40cm 1 tronco grueso 16 troncos parados 5 pingos como gradas largo 70cm llantas pintadas
MOBILIARIO URBANO							
M04	Banca	0.51	2.14	0.40	-	-	sin espaldar Tablones de 2,14m Ancho 0,51m Bases metálicas con platinas curvadas

PROYECTO:
URBANIZACIÓN ORIZZONTE

CLAVE CATASTRAL No 10313-02-001
No. PREDIO 578745

CONTIENE:
DETALLE DE AREAS VERDES Y EQUIPAMIENTO

LAMINA:
5 DE 5

PROPIETARIOS:

ALVAREZCONST S.A. CI:1792011507001

RESPONSABLE:

DIEGO FERNANDO FEBRES C. CI: 1102849904
CONESUP: 1005-03-326452 EMOP-Q: AM 6537

COLABORACIÓN DE:

FECHA:
NOVIEMBRE 2018

SELLOS MUNICIPALES: