


**ANEXO 3**

**PLANO GENERAL DEL ASENTAMIENTO**

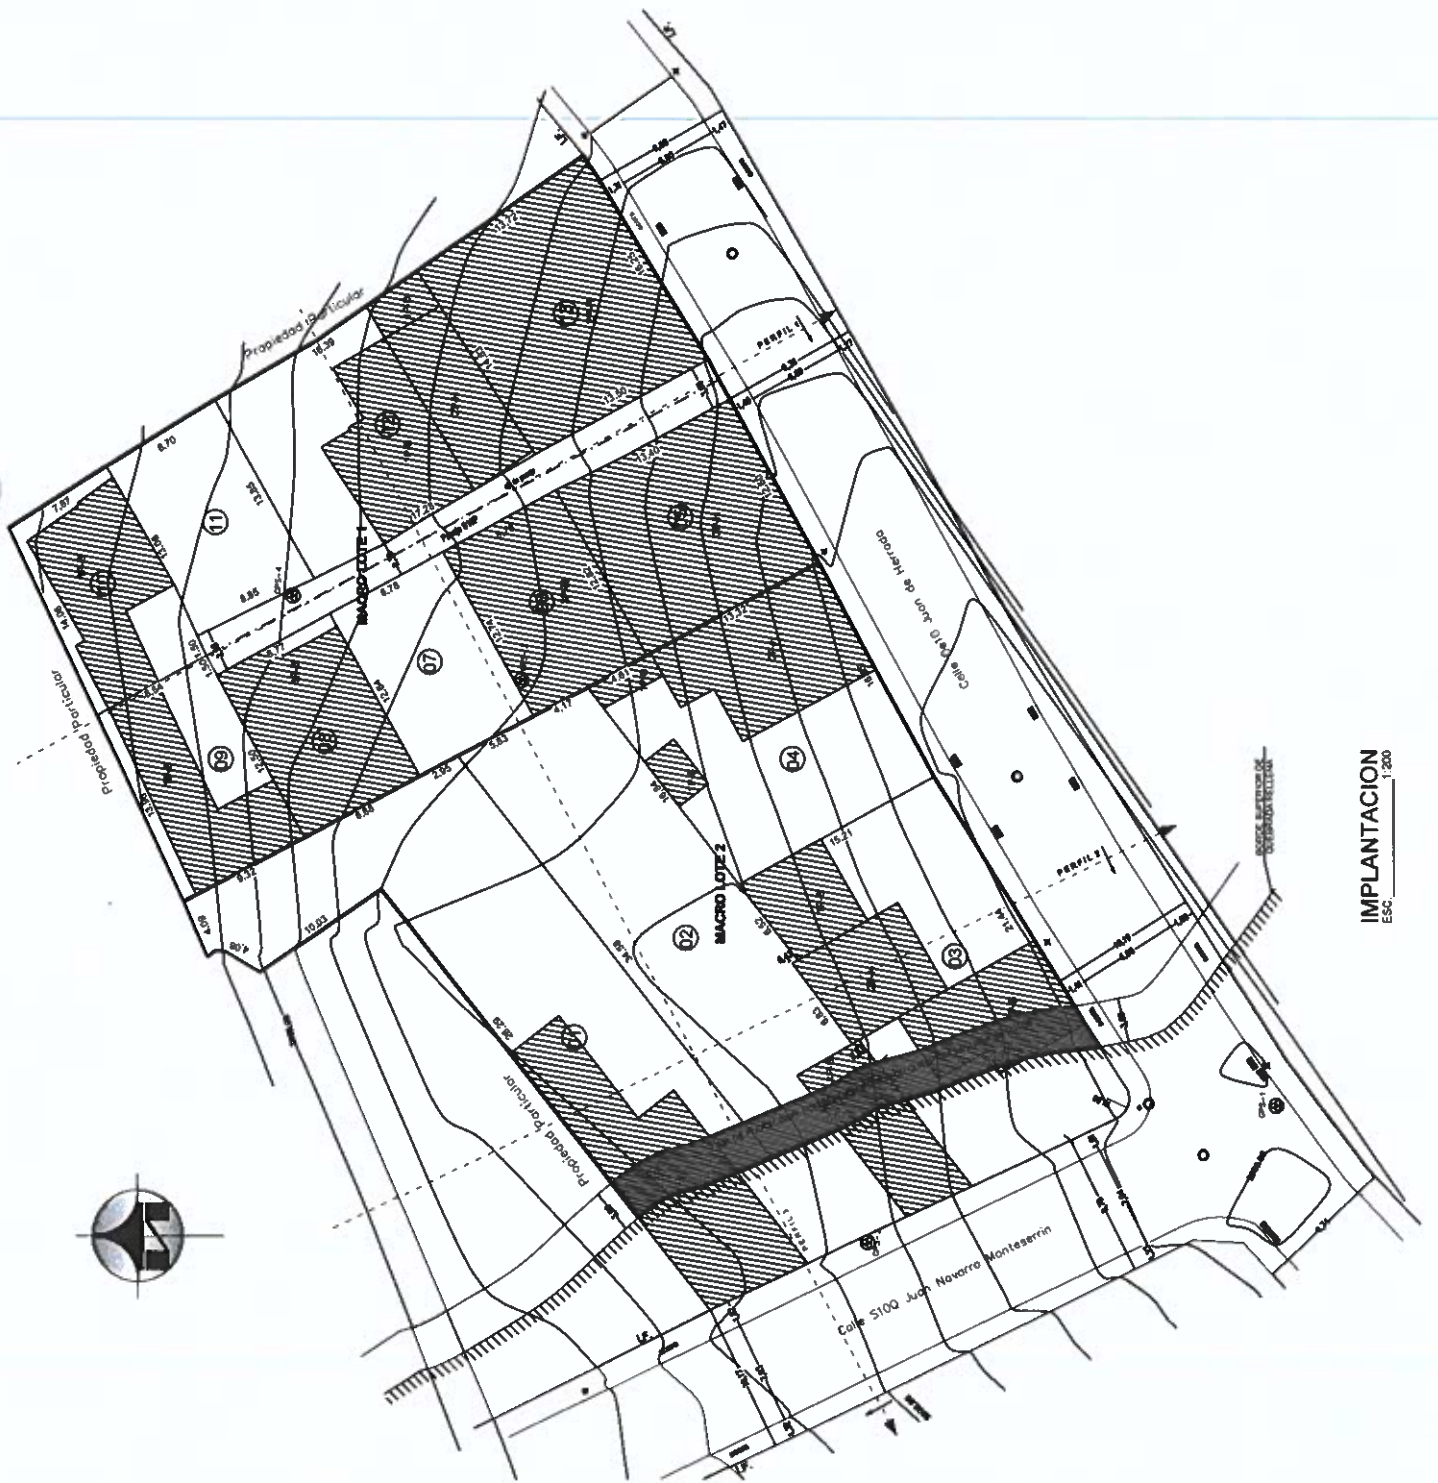

IMPLANTACION  
 ESC. 1:300

126  
 Ciento veintiseis