


MODIFICATORIA A LA TRAYECTORIA Y A LA SECCIÓN TRANSVERSAL DE LA CALLE "8" (S60B), VICTORIA CENTRAL - PARROQUIA GUAMANI.




GPS	NORTE	ESTE
1	9961701.07	494178.04
2	9961693.92	494288.03

Levantamiento Topográfico
 Coordenadas Datum WGS-84 corregido Quito
 Zona 17 Sistema de Referencia Espacial
 Distrito Metropolitano de Quito Sires-DMQ
 Escala 1:600

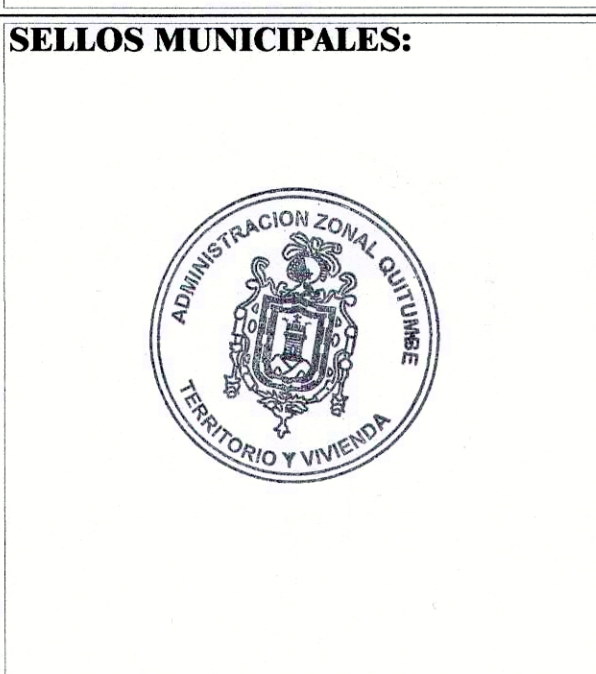

LEYENDA	
	PUNTOS GPS
	POSTE DE LUZ
	CURVA DE NIVEL
	VÍA EXISTENTE
	HOJAS VIALES
	CATASTRO SIREC-Q
	CONSTRUCCIONES
	EJE
	SECCIÓN PROPUESTA 12.00 m.
	SECCIÓN APROBADA 13.00 m.

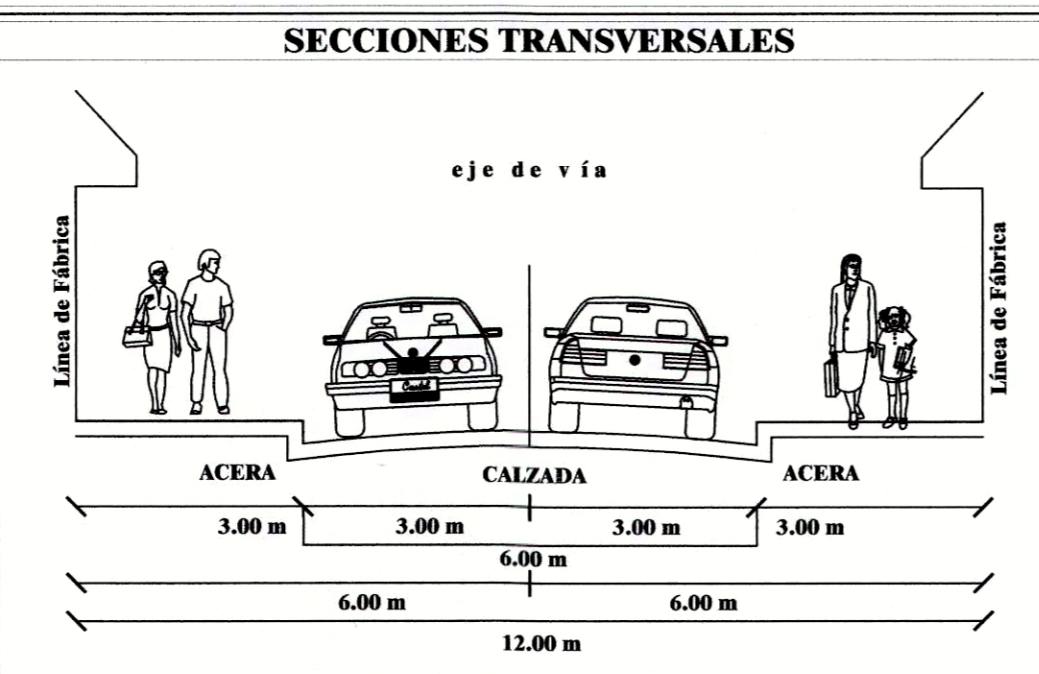

ADMINISTRACIÓN ZONAL QUITUMBE
 ADMINISTRADORA ZONAL DE QUITUMBE
 Dra. Mónica Flores Granda
 DIRECTOR DE GESTIÓN DEL TERRITORIO: Arq. Juan Guerrero
 JEFE DE UNIDAD DE TERRITORIO Y VIVIENDA: Ing. Santiago Manosalvas

PROYECTO: MODIFICATORIA A LA TRAYECTORIA Y A LA SECCIÓN TRANSVERSAL DE LA CALLE "8" (S60B), VICTORIA CENTRAL - PARROQUIA GUAMANI.

PARROQUIA: GUAMANI	HOJA: 1/1
BARRIO: MATILDE ALVAREZ	FECHA: ABRIL 2020
CONTIENE: LEVANTAMIENTO TOPOGRÁFICO GEORREFERENCIADO	ESCALA: 1:600
TRAZADO VIAL	HOJA VIAL: 33408
SECCIONES TRANSVERSALES	33409
CUADRO DE COORDENADAS	
DETALLES DE CURVA DE RETORNO	