

Oficio Nro. EPMAPS-GO-0414-2020

Quito, D.M., 01 de octubre de 2020

Asunto: Informe franja de terreno predio N° 188591

Señora Abogada
Damaris Priscila Ortiz Pasuy
Secretaria General del Concejo (E)
GAD DEL DISTRITO METROPOLITANO DE QUITO
En su Despacho

De mi consideración:

En atención al oficio No.GADDMQ-SGCM-2020-2374-O, tengo a bien indicar que fue atendido con el Oficio N° EPMAPS GO GOLS 2020 241, mismo que se anexa.

Particular que comunico para fines pertinentes.

Atentamente,

Documento firmado electrónicamente

Ing. Luis Eduardo Collaguazo Gómez
**GERENTE DE OPERACIONES, ENCARGADO. EMPRESA PÚBLICA
METROPOLITANA DE AGUA POTABLE Y SANEAMIENTO**

Referencias:

- GADDMQ-SGCM-2020-2374-O

Anexos:

- RC-2020-037-ACOGER EL INFORME No. IC-CUS-2020-017 DEL 09 DE MARZO DE 2020.pdf
- RC-2020-038-ACOGER EL INFORME No. IC-CUS-2020-018 DEL 09 DE MARZO DE 2020.pdf
- RC-2020-039-ACOGER EL INFORME No. IC-CUS-2020-019 DEL 09 DE MARZO DE 2020.pdf
- RC-2020-040-ACOGER EL INFORME No. IC-CUS-2020-020 DEL 09 DE MARZO DE 2020.pdf
- RC-2020-041-ACOGER EL INFORME No. IC-CUS-2020-021 DEL 09 DE MARZO DE 2020.pdf
- RC-2020-042-ACOGER EL INFORME No. IC-CUS-2020-22 DEL 09 DE MARZO DE 2020.pdf
- RC-2020-043-ACOGER EL INFORME No. IC-CUS-2020-023 DEL 09 DE MARZO DE 2020.pdf
- RC-2020-044-ACOGER EL INFORME No. IC-CUS-2020-025 DEL 09 DE MARZO DE 2020.pdf
- RC-2020-045-ACOGER EL INFORME No. IC-CUS-2020-026 DEL 09 DE MARZO DE 2020.pdf
- 046-SOLICITA AL SR. ALCALDE DISPONGA A LAS INST. MUNICIPALES ENTREGUEN UN CRONOGRAMA DE ACCIONES.pdf
- 47-SOLICITA AL SR. ALCALDE LA ICORPORACIÓN EN EL ORDEN DEL DIA DE TODAS LAS SESIONES DEL CONCEJO.pdf
- RC-2020-048-EXHORTO A LA COMISIÓN METROPOLITANA DE LUCHA CONTRA LA CORRUPCIÓN.pdf
- RC-2020-049-ACOGER EL INFORME No. IC-CUS-2020-003 DE 13 DE ENERO DE 2020.pdf
- RC-2020-050-ACOGER EL INFORME No. IC-CUS-2020-004 DE 13 DE ENERO DE 2020.pdf
- RC-2020-051-ACOGER EL INFORME No. IC-CUS-2020-005 DE 13 DE ENERO DE 2020.pdf

Oficio Nro. EPMAPS-GO-0414-2020

Quito, D.M., 01 de octubre de 2020

- RC-2020-052-ACOGER EL INFORME No. IC-CUS-2020-006 DE 13 DE ENERO DE 2020.pdf
- RC-2020-053-ACOGER EL INFORME No. IC-CUS-2020-007 DE 20 DE ENERO DE 2020.pdf
- RC-2020-054-ACOGER EL INFORME No. IC-CUS-2020-008 DE 13 DE ENERO DE 2020.pdf
- RC-2020-055-ACOGER EL INFORME No. IC-CUS-2020-009 DE 13 DE ENERO DE 2020.pdf
- RC-2020-056-ACOGER EL INFORME No. IC-CUS-2019-026.pdf
- RC-2020-057-ACOGER EL INFORME No. IC-CUS-2019-022.pdf
- RC-2020-058-2020-APROBAR LA MOCIÓN PRESENTADA POR EL CONCEJAL MARCO COLLAGUAZO.pdf
- RC-2020-059-APROBAR LA MOCIÓN PRESENTADA POR EL CONCEJAL MARCO COLLAGUAZO.pdf
- RC-2020-036-REFORMA PARCIAL DEL CRONOGRAMA DEL PROCESO DE PRIORIZACIÓN.pdf
- GO GOLS 2020 241 INFORME FRANJA DE TERRENO, PREDIO N° 188591.pdf

Oficio No. EPMAPS-GO-GOLS-2020-241

DM Quito,

30 SEP 2020

Asunto: Informe franja de terreno, predio No.188591.
Ref. Oficio Nro. GADDMQ-SGCM-2020-2374-O

Abogada
Damaris Ortiz Pasuy
SECRETARIA GENERAL DEL CONCEJO METROPOLITANO DE QUITO (E)
Presente

De mi consideración:

En atención a su oficio Nro GADDMQ-SGCM-2020-2374-O, de 17 de julio de 2020, mediante el cual solicita informes correspondientes respecto a la faja de terreno, producto de remanente vial ubicado en la parroquia Solanda junto al inmueble catastral 31307-24-065, predio No. 188591.

Al respecto, me permito indicar:

- **Agua Potable:**
Realizada la consulta en el sistema SIGRA, en el pasaje Oe4R se encuentra emplazada una tubería de 63mm de agua potable.
- **Alcantarillado:**
Informo que personal técnico de la Unidad de Operaciones Sur de Alcantarillado, procedió a revisar la información en la base de datos del Subsistema de Información Geográfica de Saneamiento, se verificó que en el frente al predio en mención se encuentra una tubería de 200mm de diámetro.

En ambos casos se debe considerar lo estipulado en la Ordenanza Metropolitana No. 001 del Concejo Metropolitano de Quito, de 29 de marzo de 2019, "Artículo IV. 1.76.- Área de protección especial.- Corresponden a las franjas de protección que deben respetarse por el cruce de oleoductos, poliductos, líneas de alta tensión, acueductos, canales, colectores, OCP, conos de aproximación de aeropuertos y alrededor de Beaterio, que se encuentran especificados en el cuadro y mapa del PUOS", y por normativas de mantenimiento de la EPMAPS, se debe mantener una franja de protección de 3.00m a cada lado del eje de la red. Se adjuntan planos.

Particular que comunico para fines pertinentes.

Atentamente,



Ing. Luis Collaguazo Gómez
GERENTE DE OPERACIONES (E)

Acción	Responsable	Unidad	Fecha	Sumilla
Elaborado por:	M. Mera	GOLS	2020-09-25	
Revisado por:	P. Yépez / E. Fonseca	GOLS / GOL	2020-09-25	
Aprobado por:	L. Angulo	SS	2020-09-25	

Ejemplar 1: Secretaría General del Consejo Metropolitano de Quito (E)
Ejemplar 2: Unidad de Operaciones Sur Alcantarillado
Ejemplar 3: Archivo digital en Gerencia de Operaciones



EMPRESA PÚBLICA METROPOLITANA DE AGUA POTABLE Y SANEAMIENTO



GERENCIA DE OPERACIONES
DEPARTAMENTO DE DISTRIBUCIÓN
UNIDAD OPERACIONES CENTRO CIUDAD


Revisó
Ing. Pilar Sánchez
Jefe UOC

Aprobó
Ing. Polo Yanez
Jefe Departamento Distribución

CONTIENE: REDES AGUA POTABLE SOLANDA PA OE4R PREDIO 188591	
ARCHIVO DIGITAL: BASE DATOS UOC "La Información es telemática"	HOJA: Hoja 1 de 1
ESCALA: 1:1000	PAPEL: A3

LEYENDA:

- | | |
|------------------------------------|-----------------------|
| Infraestructura AP | Tuberías AP |
| Planta Tratamiento de Agua Potable | Conducción |
| Tanque | Alimentación |
| Pumpa/Presión | Distribución |
| Capo/Recolector | Transmisión |
| Hidrantes | Válvulas |
| Bicilínguo | Abruj |
| Hidráulica | Productora de Presión |
| Hidráulica/Subterráneo | Compuerta |
| Piezas Especiales | Mirpoisa |
| Codo | Represión |
| Choz | |
| Tayón | |
| Tea | |
| Yee | |
| Reducción | |

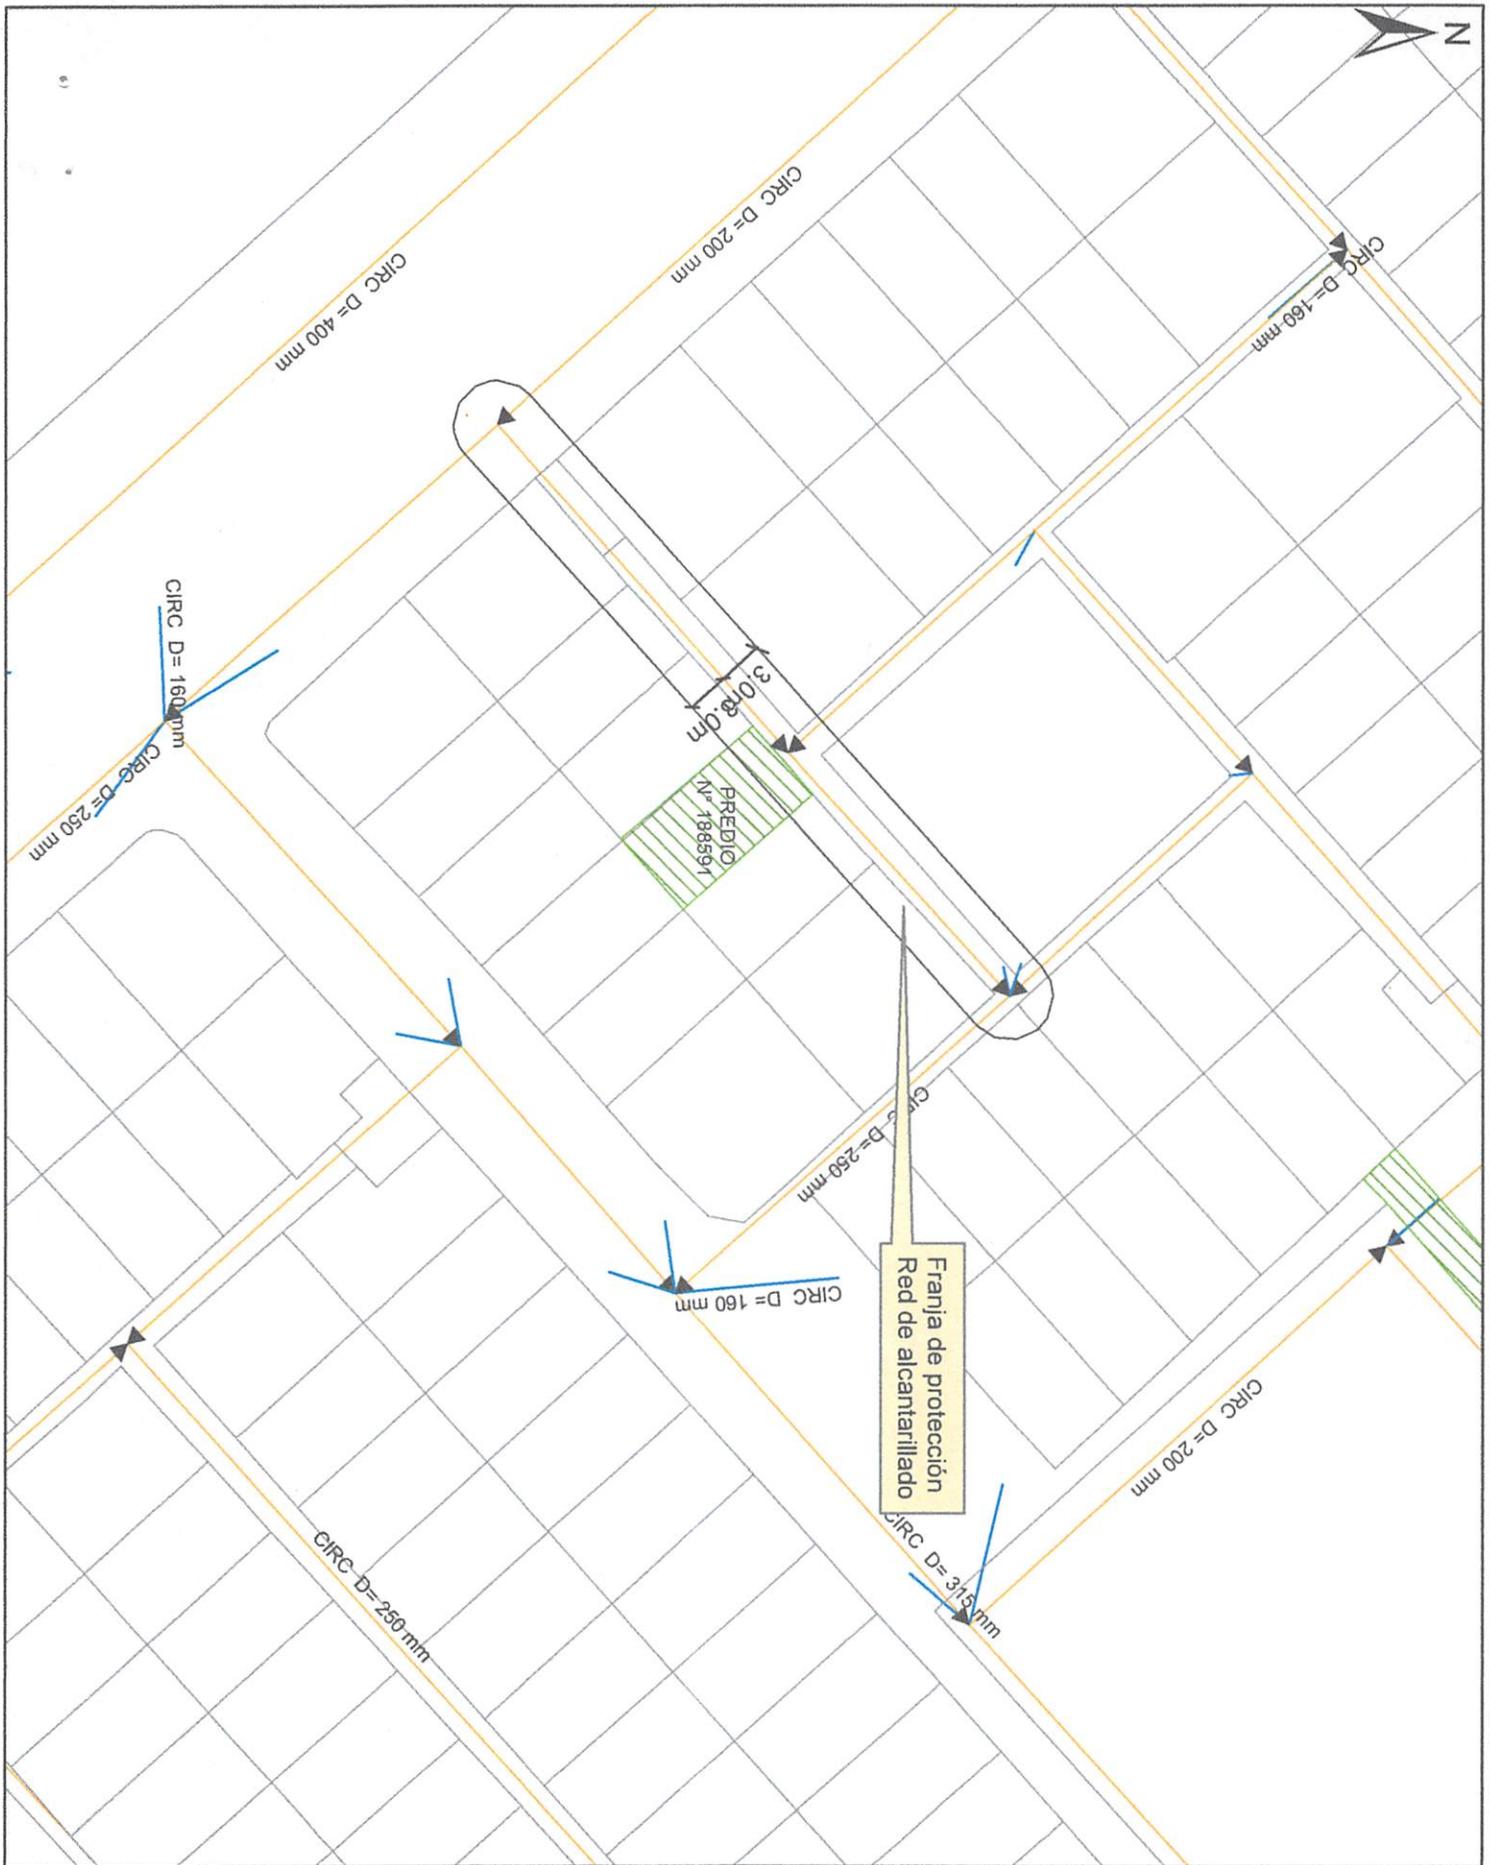

EMPRESA PÚBLICA METROPOLITANA DE AGUA POTABLE Y SANEAMIENTO
EPMAPS
 GERENCIA DE OPERACIONES
 SUBGERENCIA DE SANEAMIENTO
 AGUA DE QUITO

[Signature]
 ING. ERNESTO FONSECA SILVA
 JEFE DEP. ALCANTARILLADO (E)

[Signature]
 ING. PATRICIO YÉPEZ HINOJOSA
 JEFE UNIDAD OPERACIONES SUR (E)

UNIDAD DE OPERACIONES SUR DE ALCANTARILLADO

SUBSISTEMA DE INFORMACIÓN GEOGRÁFICA DE SANEAMIENTO - SigSA

CONTIENE:

**REDES DE ALCANTARILLADO PASAJE Oe4R
 Y AVENIDA SOLANDA, PREDIO N°188591**

Escala Impresión:	1:500
Fecha:	25/9/2020
Sistema de Referencia:	SIRES-DMQ
Elaborado por:	Martha Mera Reina
Observaciones:	