



**SECCION TRANSVERSAL ESCALINATA S39C**  
 ESCALA : 1:----- 100

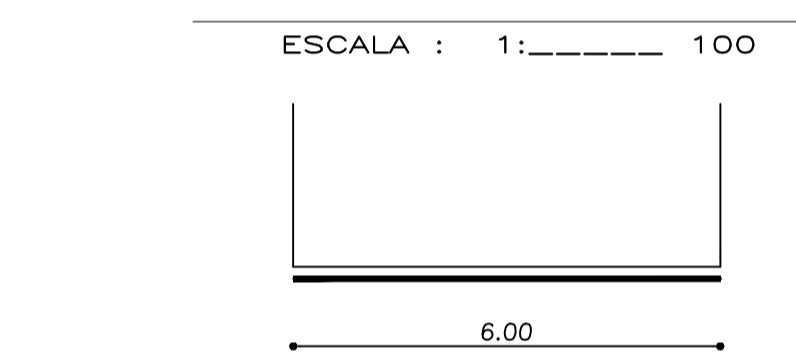


**SECCION TRANSVERSAL ESCALINATAS S34A, S34B, S35A, S35, S36, S37, S40, S40B, S41.**  
 ESCALA : 1:----- 100

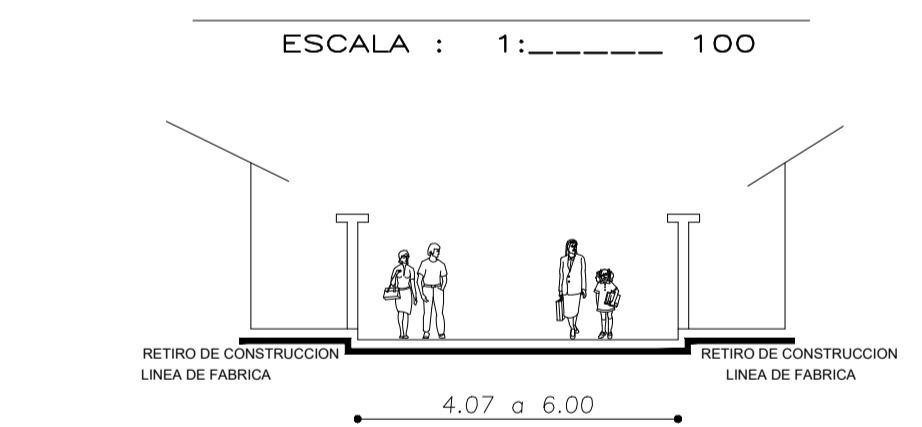


**IMPLANTACION DE LOTES**  
 ESCALA : 1:----- 1600

CRONOGRAMA VALORADO DE OBRA									
ITEM	CANTID.	UNID.	PRECIO UNIT.	PRECIO TOTAL	UNID.	PRECIO UNIT.	PRECIO TOTAL	UNID.	PRECIO UNIT.
ARMADO DE CIMENTACION	745.18	M3	15.00	11177.70	1				
REDOBLADO	372.50	M	250.00	93125.00	1				
ACANTARILLADO	558.80	M2	64.84	36238.43	2				
BORDELOS	745.18	M	14.00	10432.52	1				
BORDE DE CEMENTO	93.86	M3	225.00	21118.50	1				
ACERAS	1117.77	M2	10.00	11177.70	1				
REDOBLADO	1117.77	M2	15.00	16766.55	1				
BORDE PROTECCION	2460.00	M3	250.00	615000.00	1				
<b>SUBTOTAL</b>				<b>815103.76</b>					
IMPUESTO DE ENCOMENDAS				40755.19					
IMPUESTO DE VALOR AGREGADO				81510.38					
IMPUESTO DEL TOTAL				45045.19					
<b>TOTAL</b>				<b>902314.52</b>					


**SECCION TRANSVERSAL PASAJE E13C TRAMO 2**  
 ESCALA : 1:----- 100

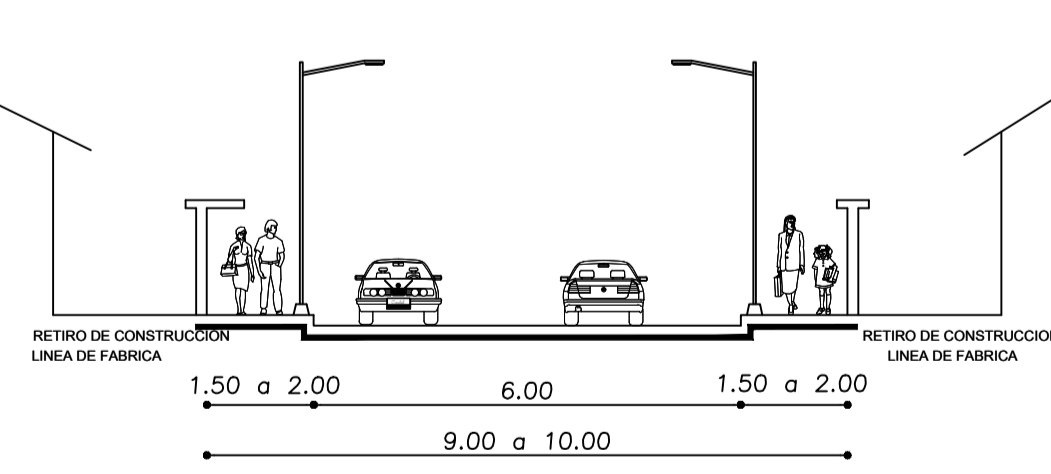


**SECCION TRANSVERSAL PASAJE E13**  
 ESCALA : 1:----- 100

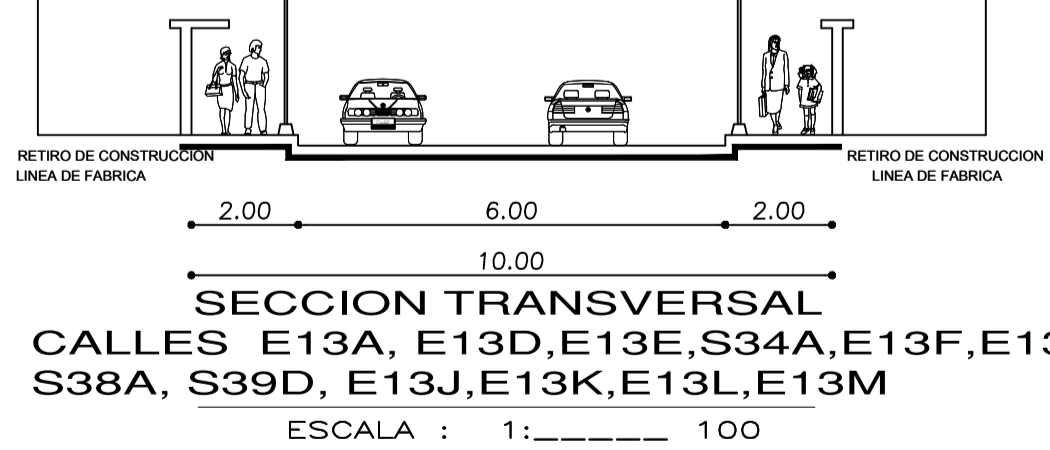

**SECCION TRANSVERSAL CALLES E13B y E12B**  
 ESCALA : 1:----- 100

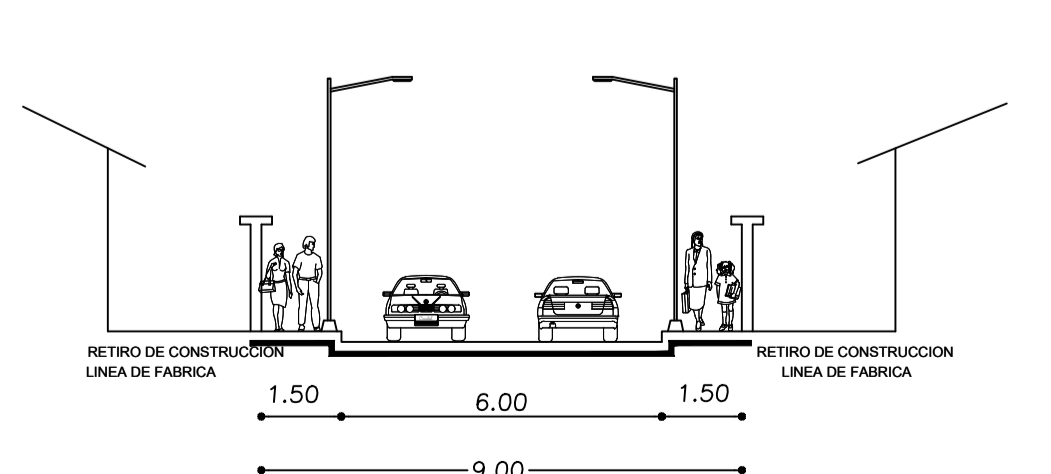


**SECCION TRANSVERSAL CALLES E13A, E13D, E13E, S34A, E13F, E13C, S38A, S39D, E13J, E13K, E13L, E13M**  
 ESCALA : 1:----- 100

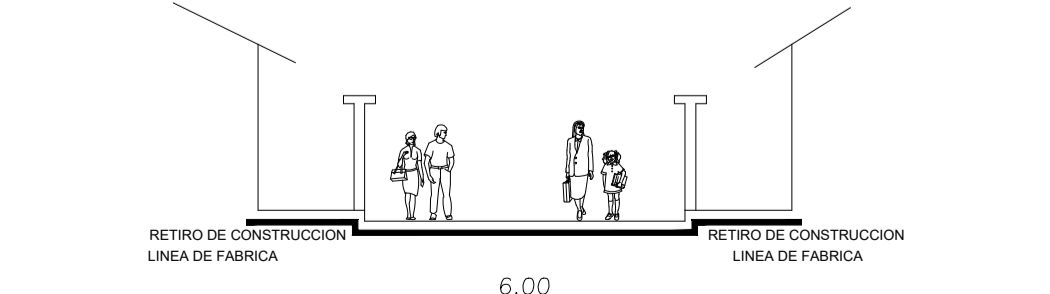


**SECCION TRANSVERSAL CALLES S42C, E13D, S42B, E13E, S44**  
 ESCALA : 1:----- 100



**SECCION TRANSVERSAL PASAJE E13C TRAMO 1**  
 ESCALA : 1:----- 100

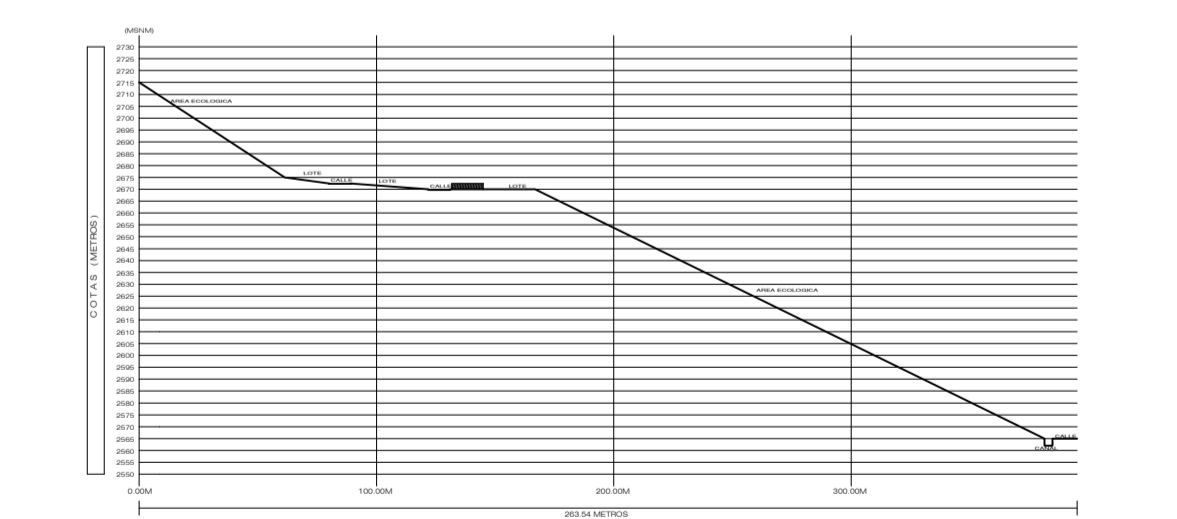

**CORTE TRANSVERSAL A-A**  
 ESCALA : 1:----- 1500

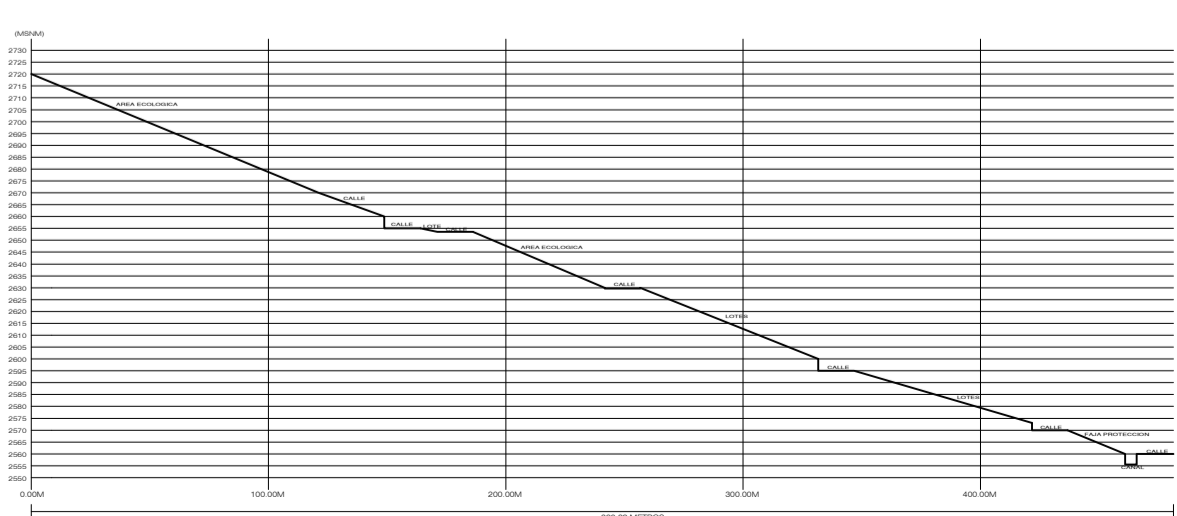

**CORTE TRANSVERSAL B-B**  
 ESCALA : 1:----- 1500



CUADRO PUNTOS GPS			
NO.	COORDENADA X (m)	COORDENADA Y (m)	ALTIMETRIA (m)
P 1	497689.7963	9966154.7197	
P 2	497733.7244	9966330.5605	
P 3	497827.0184	9966224.8897	
P 4	497835.4828	9966864.4035	
P 5	497933.0306	9966859.6843	
P 6	498082.1569	9967042.7547	
P 7	498158.2014	9966923.5296	
P 8	498160.8333	9966929.9528	

CUADRO GENERAL - RESUMEN DE AREAS (ESCRITURA)		
DESCRIPCION	AREA TOTAL m2	PORCENTAJE %
AREA TOTAL	515423.00	100%
TOTAL	515423.00	100%

**CUADRO DE FRANJAS DE PROTECCION (AREAS MUNICIPALES)**

NOMBRE	AREAS VERDES	AREAS (M2)
Franja de protección por red de alta tensión (Área Municipal 1)		366,98
Franja de protección por red de alta tensión (Área Municipal 2)		5532,19
Franja de protección por red de alta tensión (Área Municipal 3)		7317,23
Franja de protección por red de alta tensión (Área Municipal 4)		1889,22
Franja de protección por canal de agua (Área Municipal 5)		8493,50
Franja de protección por borde superior de talud natural (Área Municipal 6)		142,87
Franja de protección por borde superior de talud natural (Área Municipal 7)		1796,59
Franja de protección por borde superior de talud natural (Área Municipal 8)		1329,69
Franja de protección por borde superior de talud natural (Área Municipal 9)		67,59
Franja de protección por borde superior de talud natural (Área Municipal 10)		1,92
Franja de protección por borde superior de talud natural (Área Municipal 11)		28,31
Franja de protección por red de alta tensión (Área Municipal 12)		217,58
Franja de protección por borde superior de talud natural (Área Municipal 13)		44,69
Franja de protección por borde superior de talud natural (Área Municipal 14)		3,71
Franja de protección por borde superior de talud natural (Área Municipal 15)		2644,83
Franja de protección por borde superior de talud natural (Área Municipal 16)		592,51
Franja de protección por borde superior de talud natural (Área Municipal 17)		31,18
Franja de protección por borde superior de talud natural (Área Municipal 18)		2,67
Franja de protección por borde superior de talud natural (Área Municipal 19)		2,33
<b>TOTAL</b>		<b>30505,59</b>

**CUADRO DE RESUMEN DE AREAS**

DESCRIPCION	AREA (m2)	PORCENTAJE (%)
AREA ÚTIL DE LOTES	262893,87	51,44
AREA DE VIAS Y ESCALINATAS	52603,17	10,29
AREAS VERDES	135224,62	26,46
FRANJAS DE PROTECCION (AREAS MUNICIPALES)	30505,59	5,97
FRANJA DE PROTECCION POR BORDE SUPERIOR DE TALUD EN LOTES	7866,53	1,54
FRANJA DE PROTECCION POR BORDE SUPERIOR DE QUEBRADA EN LOTES	1476,48	0,29
AREA DE QUEBRADA ABIERTA EN LOTES	245,51	0,05
FRANJA DE PROTECCION POR CANAL DE AGUA EN LOTES	14195,67	2,78
FRANJA DE PROTECCION POR RED DE ALTA TENSION EN LOTES	6056,79	1,19
<b>AREA TOTAL</b>	<b>511068,23</b>	<b>100,00</b>

**CUADRO DE AREAS VERDES**

NOMBRE	AREAS VERDES	AREAS (M2)
Área Verde 1		361,11
Área Verde 2		1430,4
Área Verde 3		928,43
Área Verde 4		1440,61
Área Verde 5		3917,65
Área Verde 6		204,56
Área Verde 7		4225,71
Área Verde 8		181,42
Área Verde 9		9701,53
Área Verde 10		40,6
Área Verde 11		7768,06
Área Verde 12		4990,58
Área Verde 13		1221,31
Área Verde 14		12852,68
Área Verde 15		610,72
Área Verde 16		2667,74
Área Verde 17		34151,41
Área Verde 18		2092,05
Área Verde 19		70,07
Área Verde 20		19,19
Área Verde 21		1358,79
<b>TOTAL</b>		<b>135224,62</b>

PROYECTO: ASENTAMIENTO HUMANO DE HECHO Y CONSOLIDADO DE INTERES SOCIAL DENOMINADO: COMITÉ PRO-MEJORAS DEL BARRIO 'TAMBO DEL INCA' SEGUNDA ETAPA

PROPIETARIO: SR. MARIO ROBERTO YANEZ GUZMAN

UBICACION: [Mapa de Ubicación]


PROYECTISTA: ING. CESAR CHACON

FECHA: ABRIL 2020


ESCALA: INDICADAS

LAMINA: T1 DE 3

CONTIENE: IMPLANTACION DE LOTES, CORTE DE VIAS, CUADRO PTO. GPS, CRONOGRAMA VALORADO DE OBRAS, CUADRO PTO. GPS, CORTE TRANSVERSAL

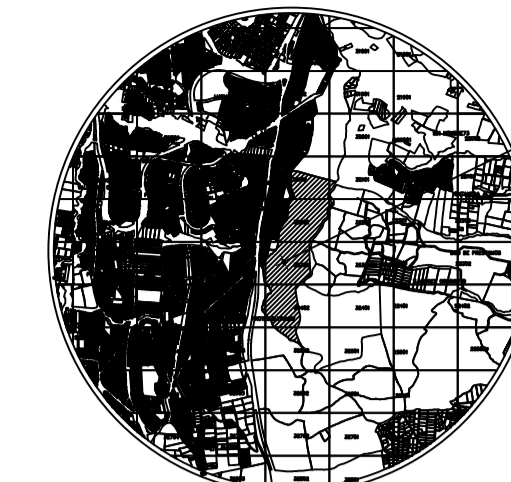


**UBICACION**

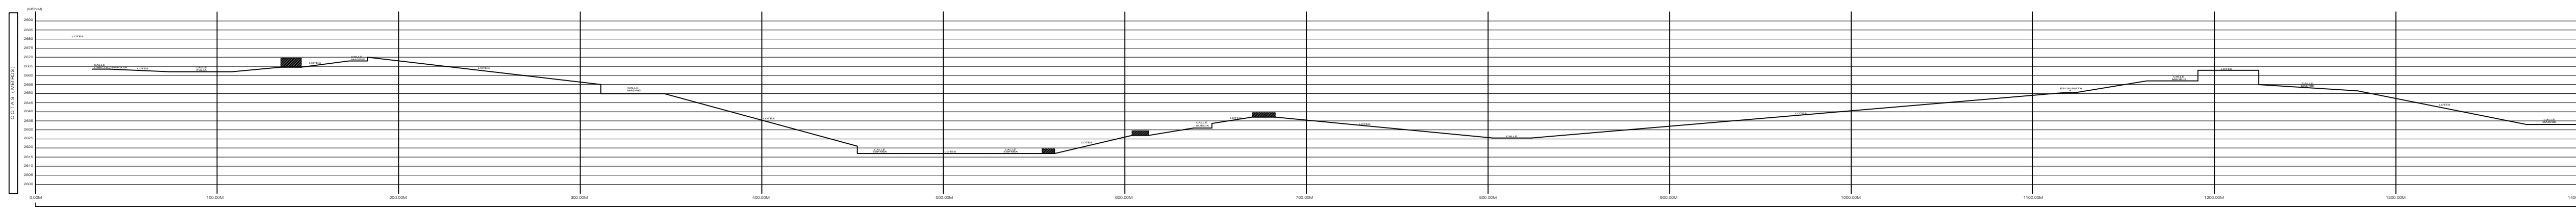


**CORTE LONGITUDINAL D-D**

ESCALA : 1:----- 1500

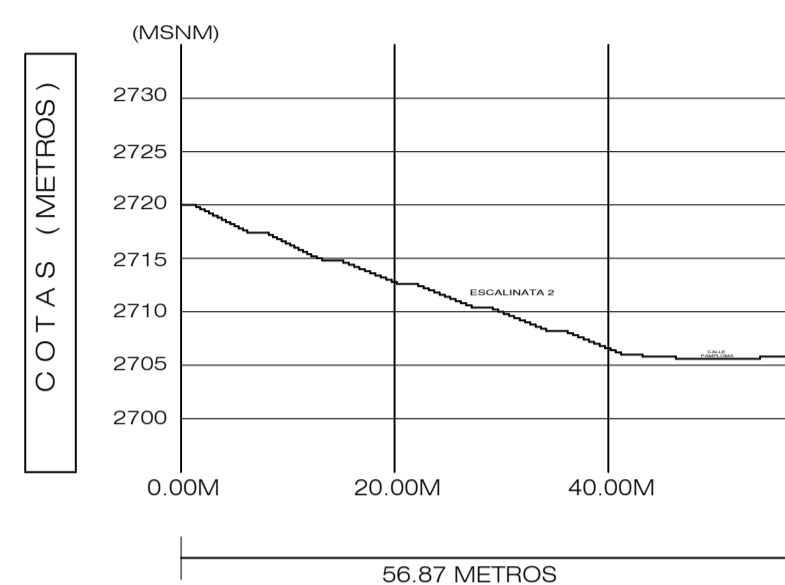


**CORTE TRANSVERSAL L-L**

ESCALA : 1:----- 500

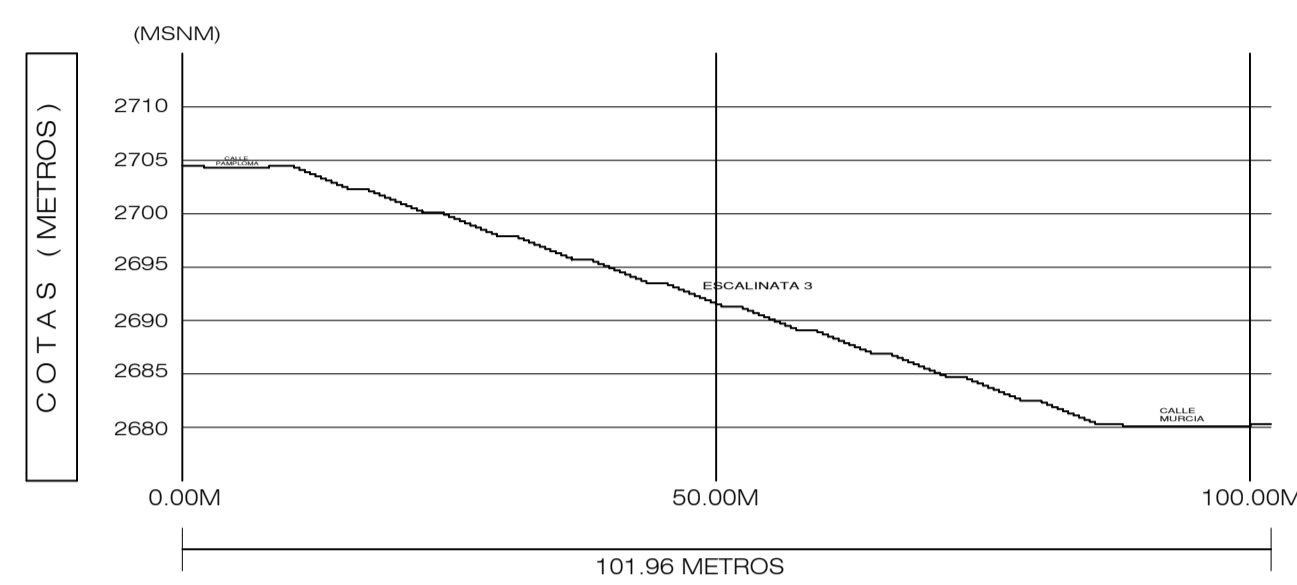


**CORTE TRANSVERSAL M-M**

ESCALA : 1:----- 500

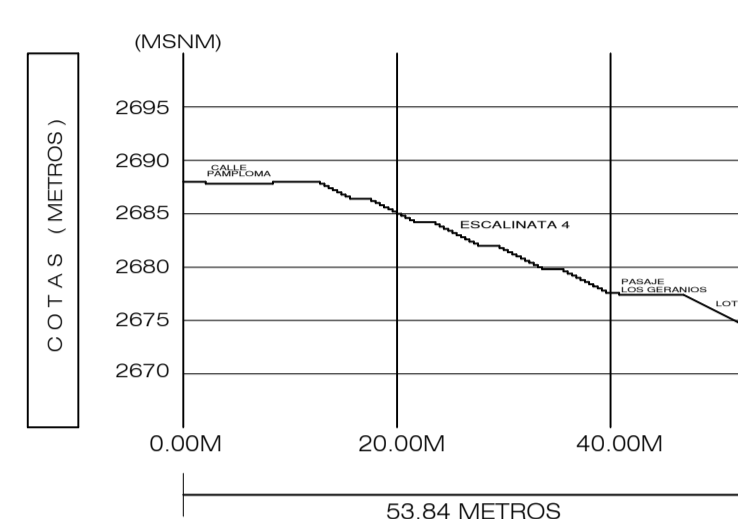


**CORTE TRANSVERSAL J-J**

ESCALA : 1:----- 500

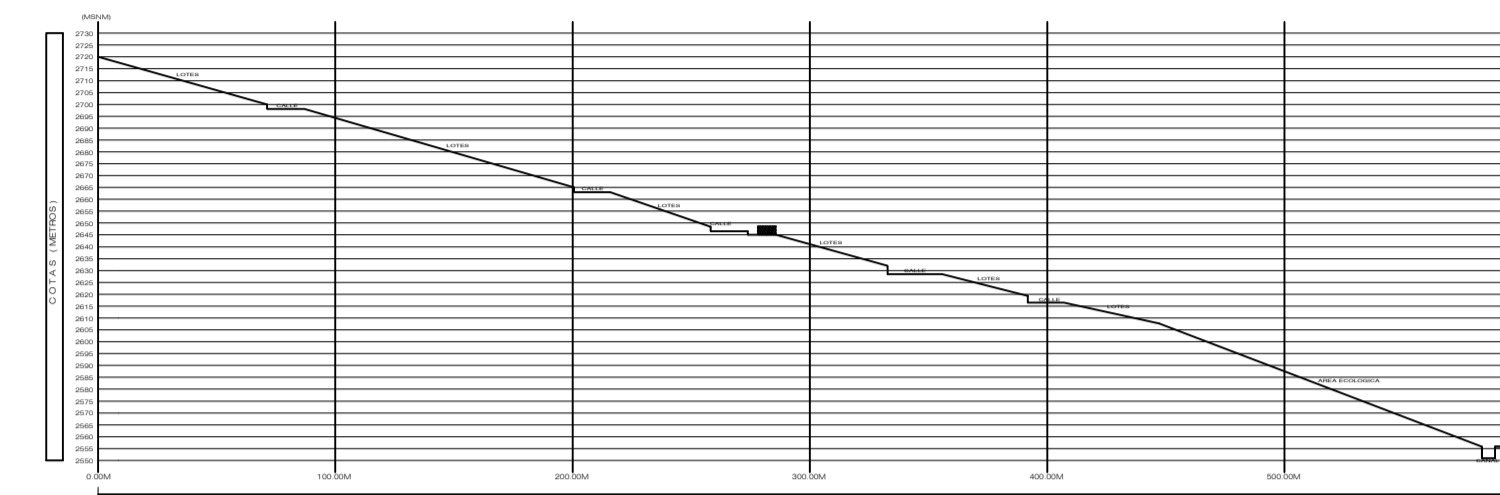


**CORTE TRANSVERSAL C-C**

ESCALA : 1:----- 1500

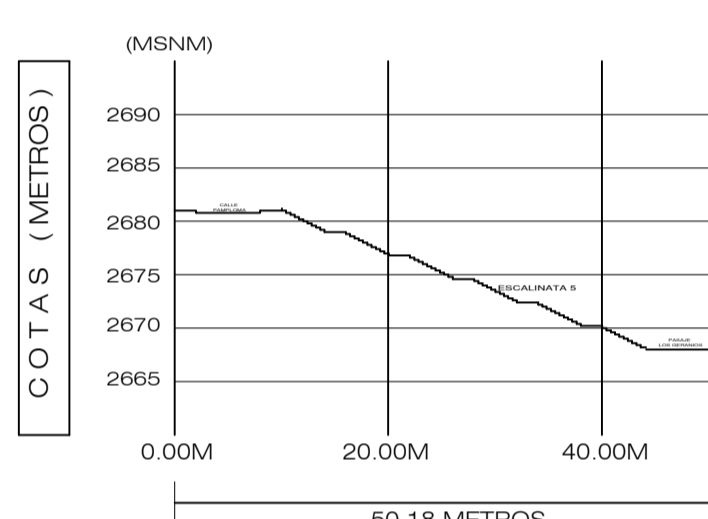


**CORTE TRANSVERSAL I-I**

ESCALA : 1:----- 500

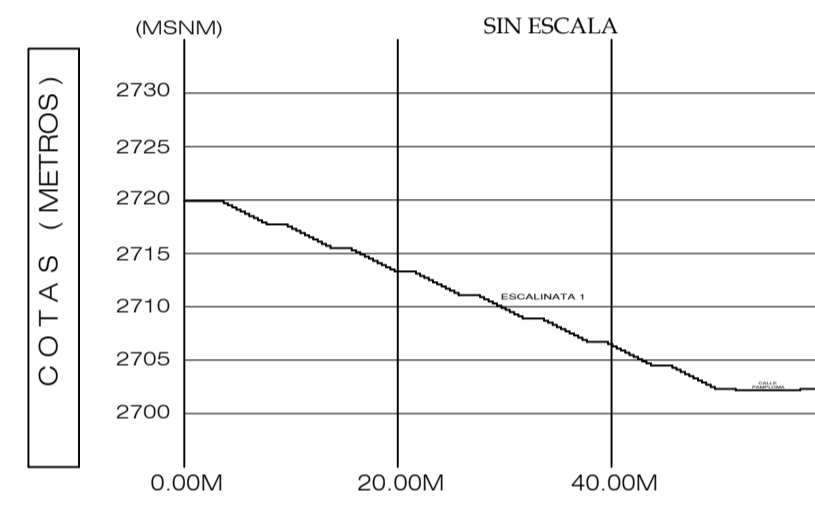


**CORTE TRANSVERSAL K-K**

ESCALA : 1:----- 500

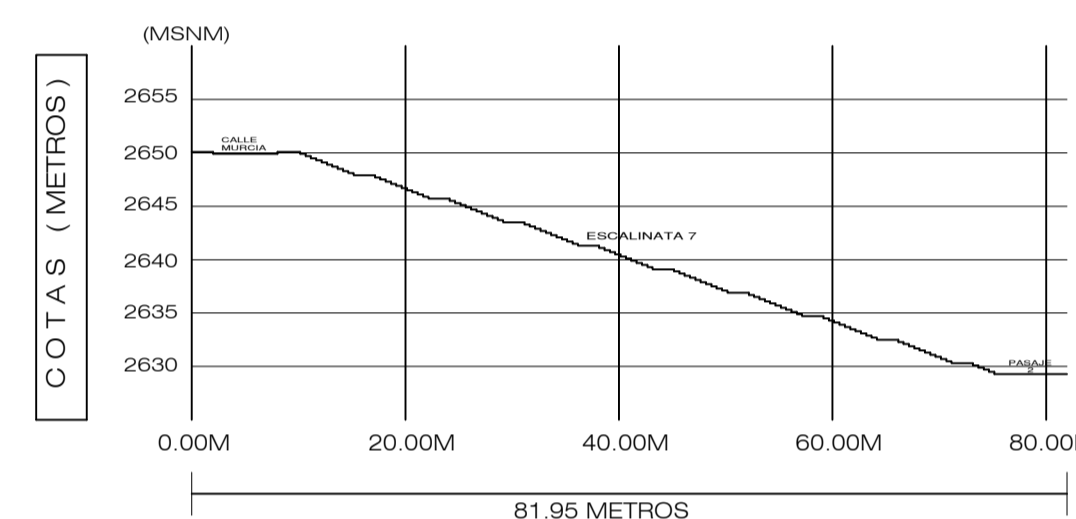


**CORTE TRANSVERSAL O-O**

ESCALA : 1:----- 500

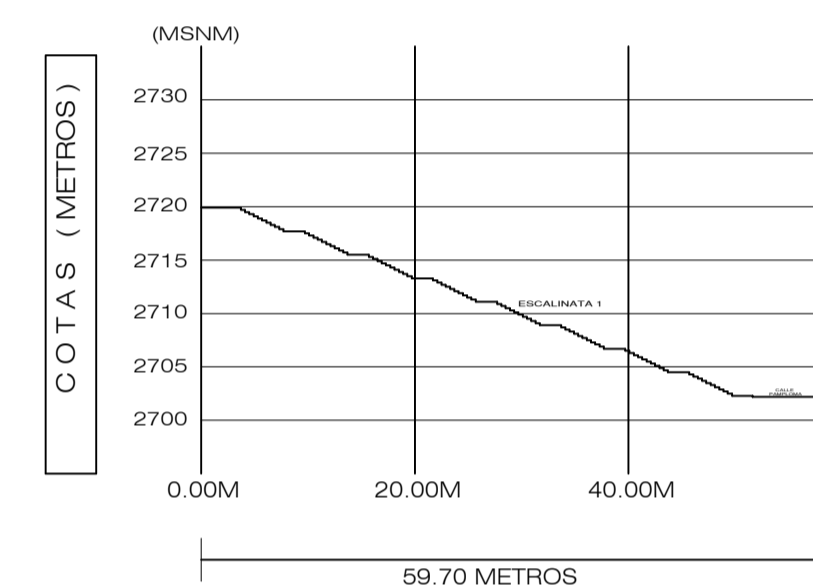


**CORTE TRANSVERSAL K-K**

ESCALA : 1:----- 500

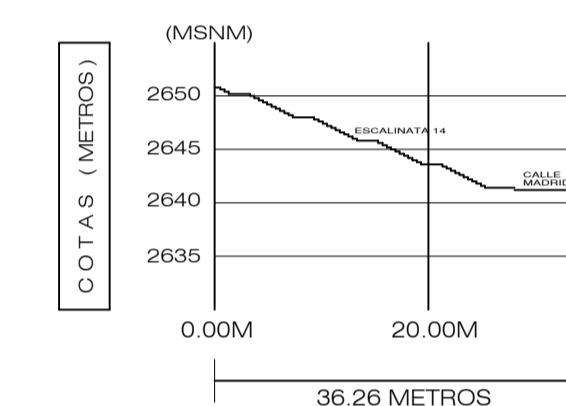


**CORTE TRANSVERSAL H-H**

ESCALA : 1:----- 500

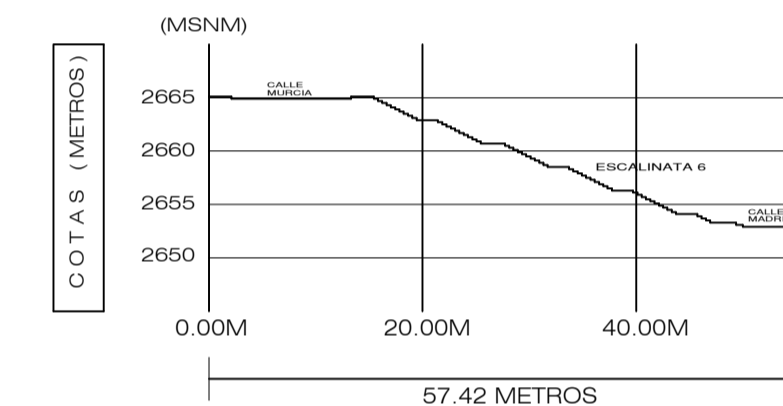


**CORTE TRANSVERSAL N-N**

ESCALA : 1:----- 500

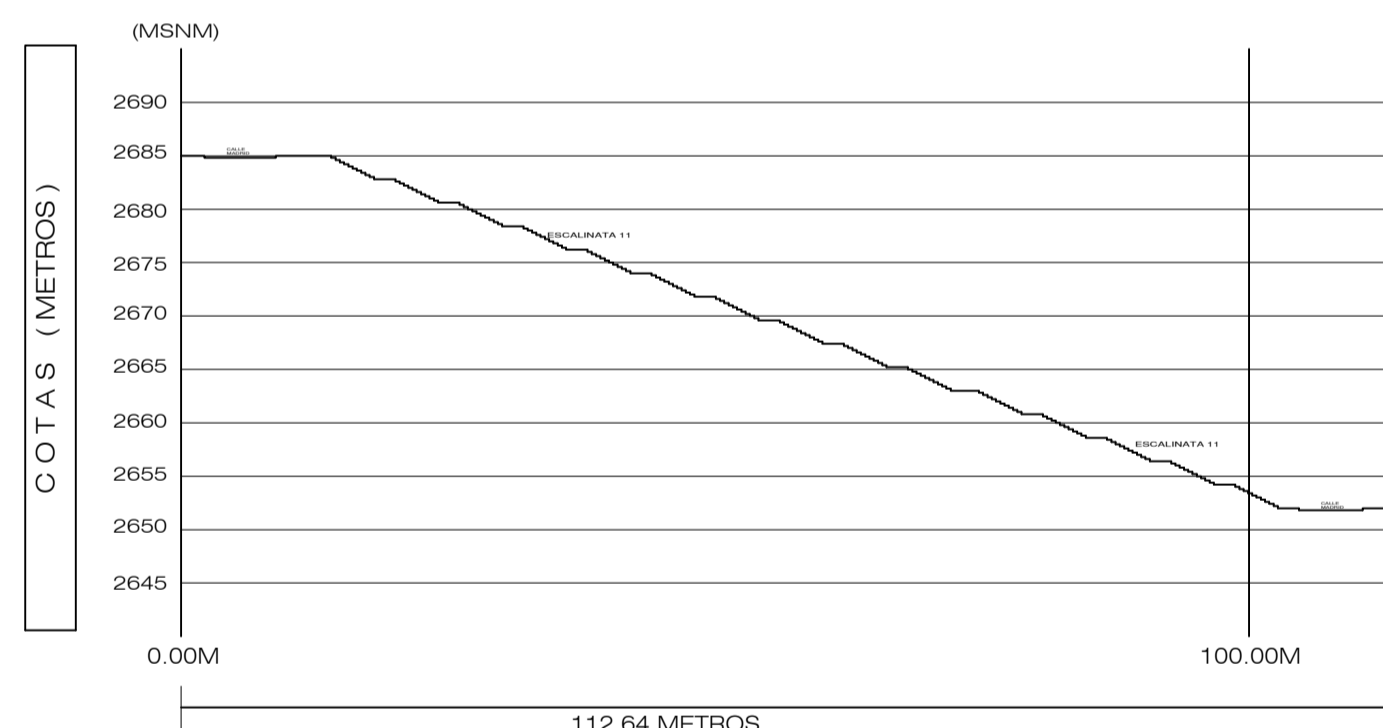


**CORTE TRANSVERSAL E-E**

ESCALA : 1:----- 500

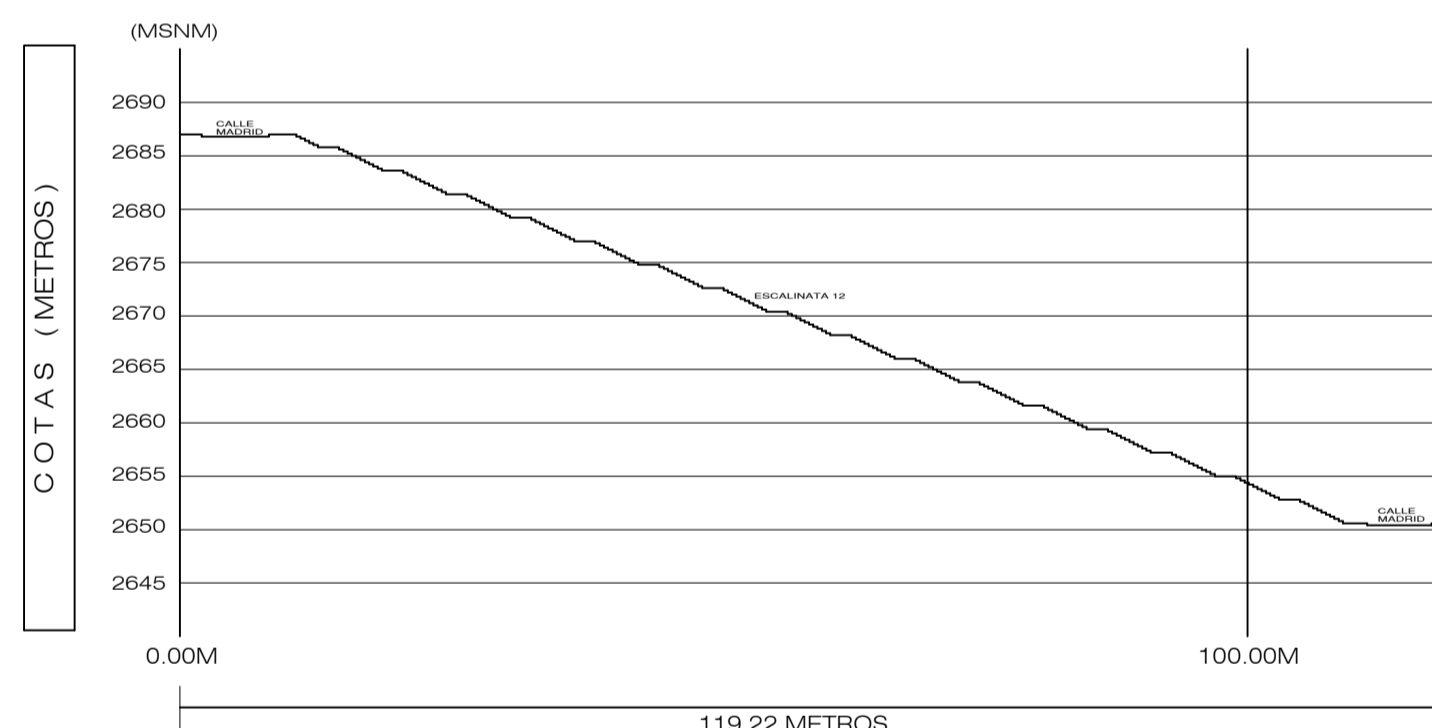


**CORTE TRANSVERSAL F-F**

ESCALA : 1:----- 500

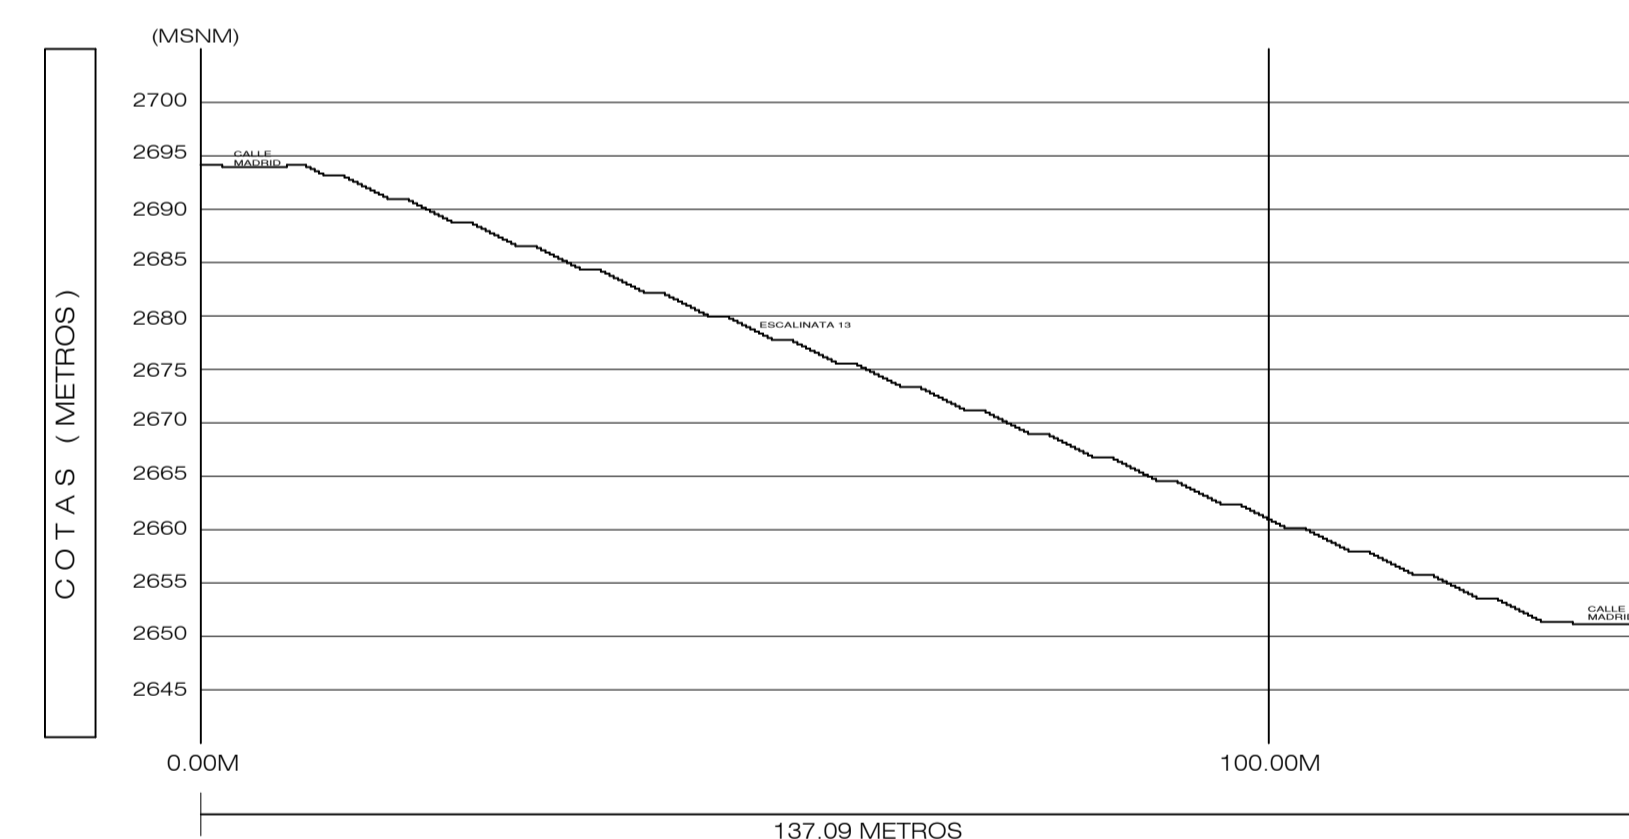

**CORTE TRANSVERSAL G-G**


ESCALA : 1:----- 500

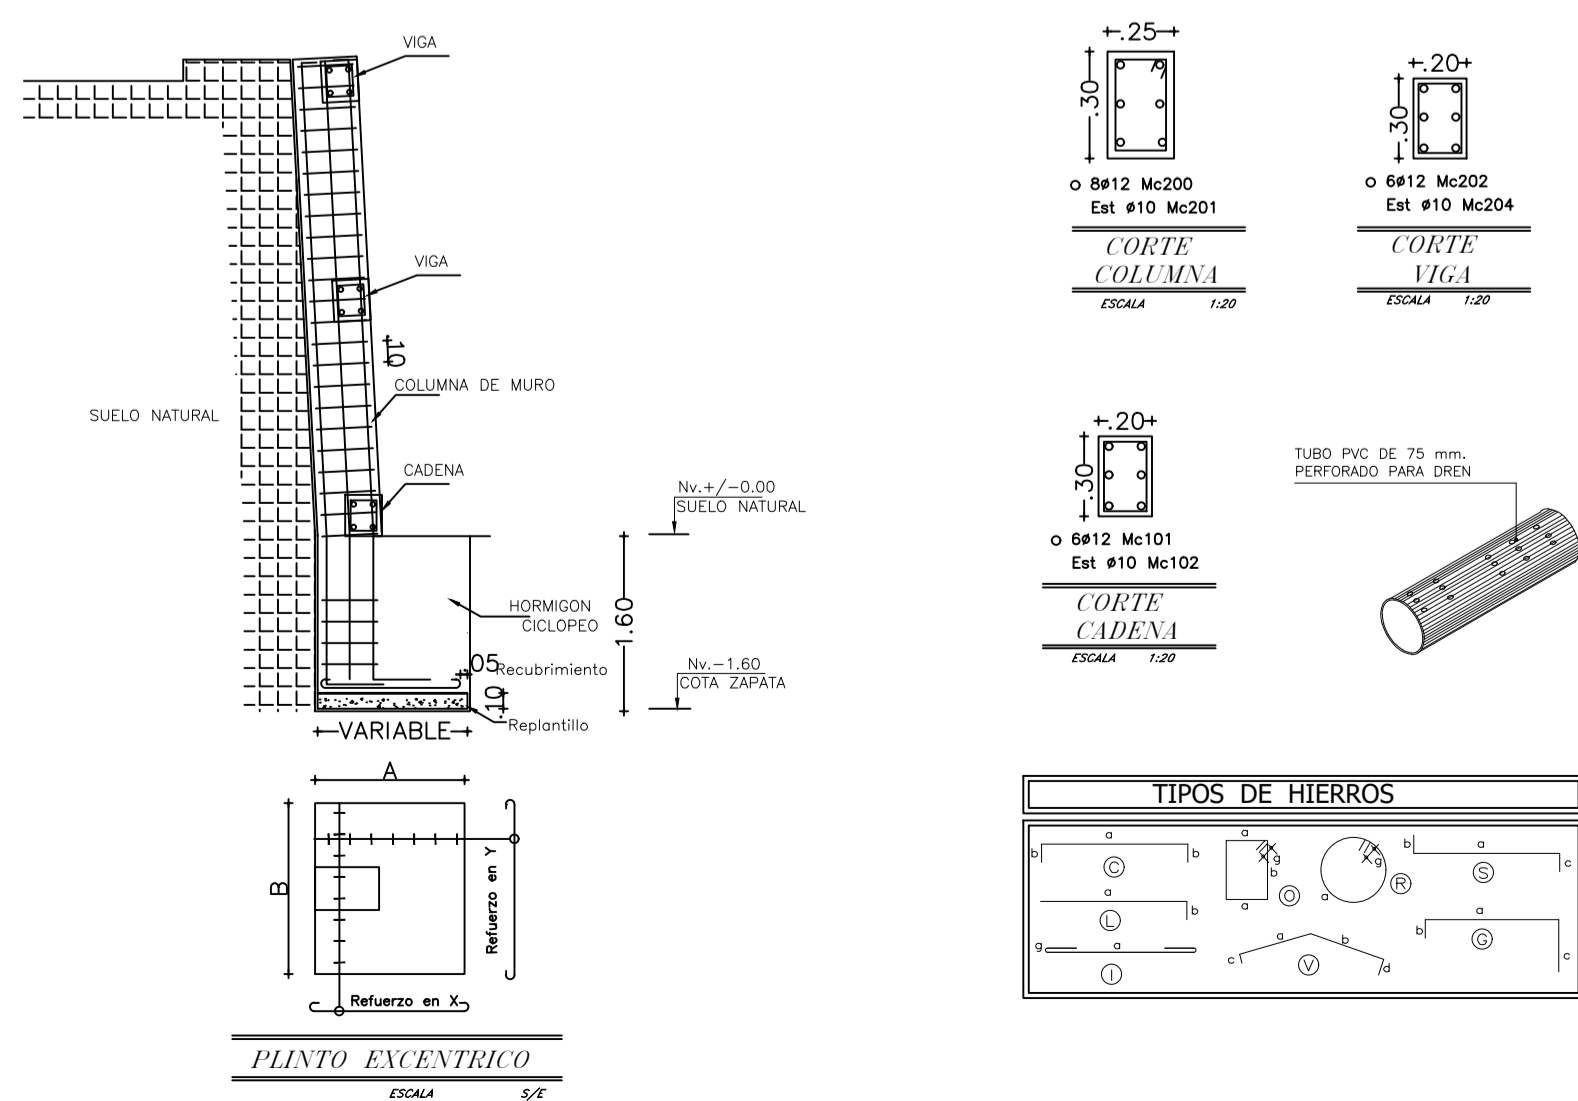


**DETALLE ESTRUCTURAL TIPO**

**ESPECIFICACIONES TECNICAS**


- Hormigón simple clase "B" (replantillos) f'c=140 Kg/cm<sup>2</sup>
- Hormigón estructural clase "A" (estructura) f'c=210 Kg/cm<sup>2</sup>
- ACERO ESTRUCTURAL fy=4200 Kg/cm<sup>2</sup>
- RECUBRIMIENTOS: 5 cm
- MUROS Y VIGAS DE CIMENTACION = 5 cm
- COLUMNAS = 4.0 cm

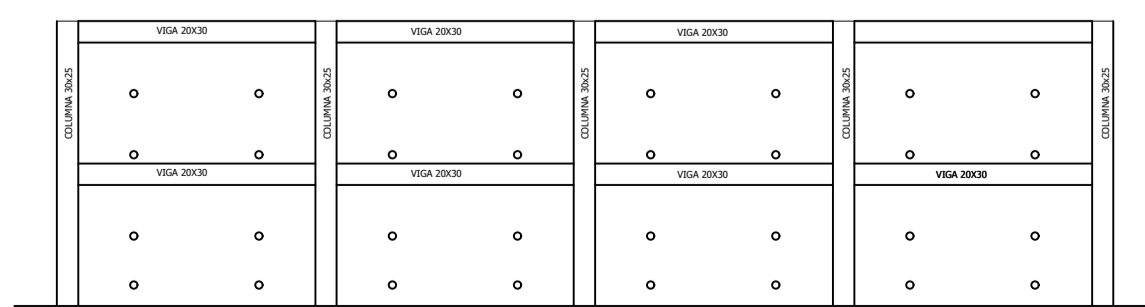

**VISTA FRONTAL MURO**

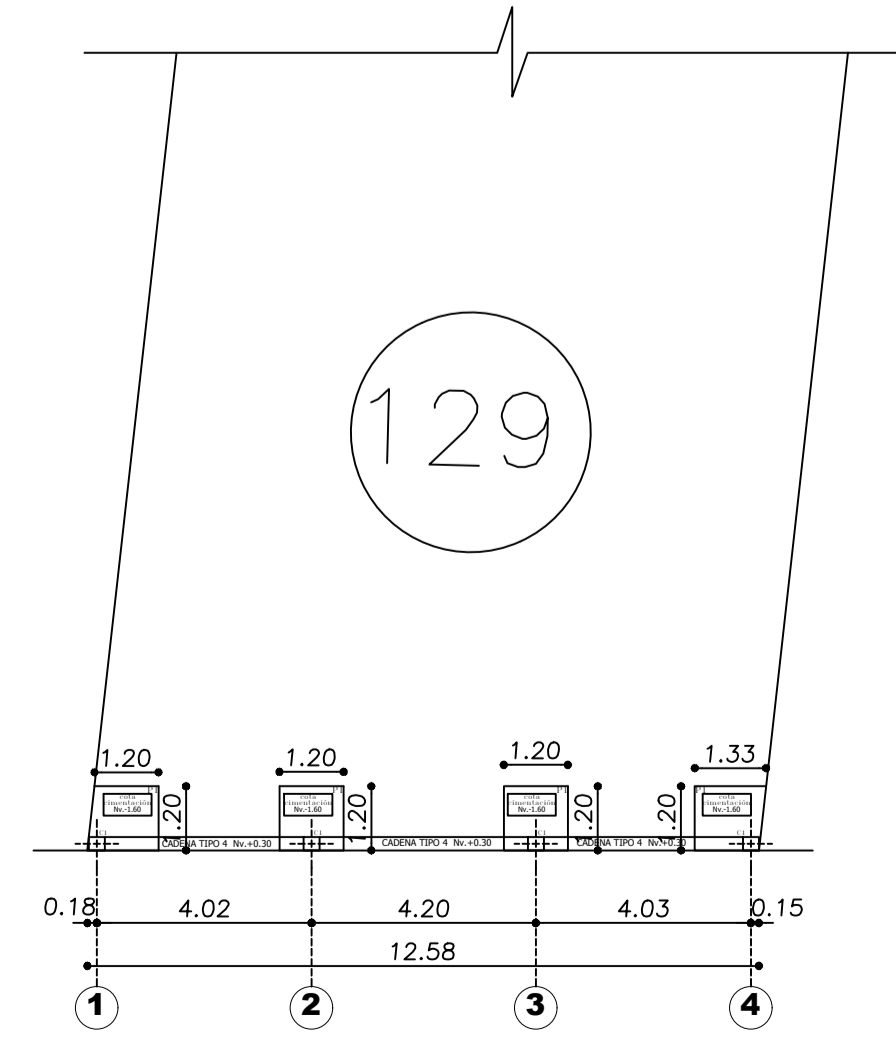

**PLANTA CIMENTACION**

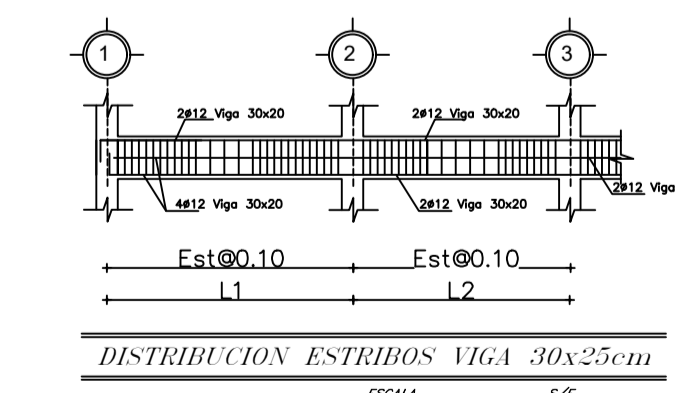

CUADRO DE PLINTOS						
TIPO	No.	DIMENSIONES	REFUERZO EN X	REFUERZO EN Y	OBSERVACIONES	
P1	12	1.20 x 1.20	1.50	10# 12 Mc 100	10# 12 Mc 100	esentisco

<b>ING. CESAR CHACON</b> INGENIERO DE PROFESION N.º 17726 C.º 17726		PROYECTO: ASENTAMIENTO HUMANO DE HECHO Y CONSOLIDADO DE INTERES SOCIAL DENOMINADO: COMITE PRO-MEJORAS DEL BARRIO 'TAMBO DEL INCA' SEGUNDA ETAPA	
PROPIETARIOS: SR. MARIO ROBERTO YANEZ GUZMAN C.º No. 17726 C.º No. 17726		CONTENIDO: IMPLANTACION DE LOTES CORTE DE VIAS CUADRO DE AREAS UBICACION CRONOGRAMA VALORADO DE OBRAS CUADRO POTOS GPS CORTE TRANSVERSAL	
UBICACION: MUNICIPALIDAD DE TAMBOPATA PROVINCIA TAMBOPATA CANTON TAMBO DEL INCA		NUMERO DE PRECIO: 01/0002	
PROYECTISTA: ING. CESAR CHACON CHACON C.º No. 17726 C.º No. 17726		CLAVE CATASTRAL: 02001-11-001	
FECHA: AGOSTO 2020		ESCALA: INDICADAS	
LAMINA: T2 DE 3		BELLOS MUNICIPALES:	

