
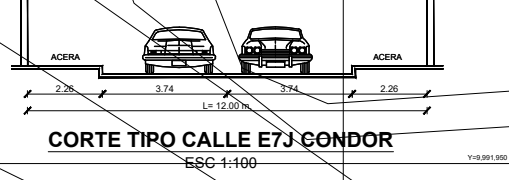
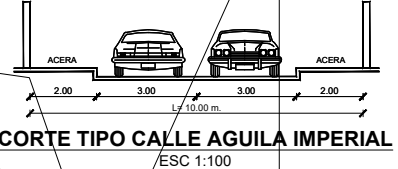
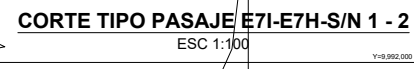


CUADRO DE COORDENADAS		
PUNTOS	COORD. X	COORD. Y
P1	509684.4951	9992077.7662
P2	509807.4764	9992056.7249
P3	509706.6482	9991943.9860
P4	509638.4462	9991961.2752

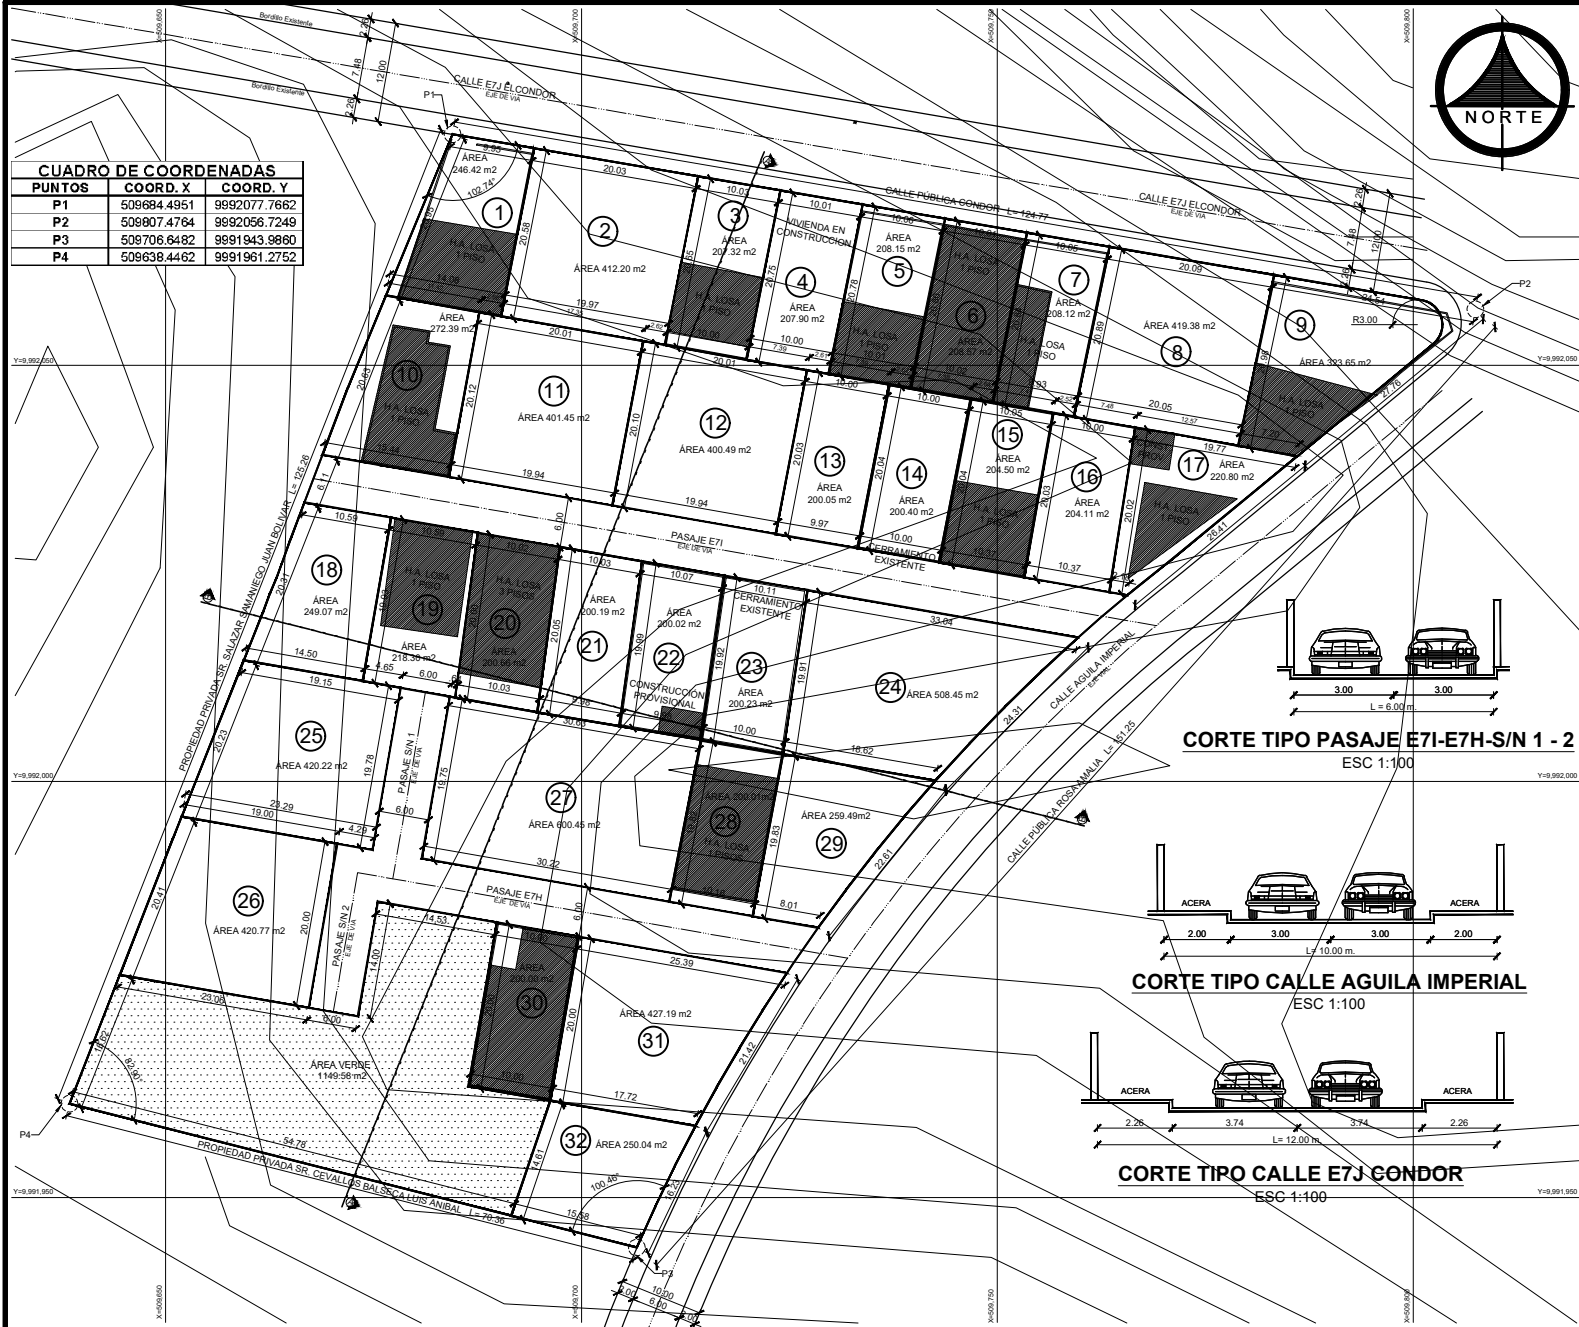

IMPLANTACIÓN GENERAL  
ESC 1:400

ELEVACIONES	PERFIL LONGITUDINAL A - A ESC 1:500	
	TERRENO	ABSCISAS																																							
105.000	0+000.000	0+050.000	0+100.000	0+150.000	0+200.000	0+250.000	0+300.000	0+350.000	0+400.000	0+450.000	0+500.000	0+550.000	0+600.000	0+650.000	0+700.000	0+750.000	0+800.000	0+850.000	0+900.000	0+950.000	1+000.000	1+050.000	1+100.000	1+150.000	1+200.000	1+250.000	1+300.000	1+350.000	1+400.000	1+450.000	1+500.000	1+550.000	1+600.000	1+650.000	1+700.000	1+750.000	1+800.000	1+850.000	1+900.000	1+950.000	2+000.000

ELEVACIONES	PERFIL LONGITUDINAL B - B ESC 1:500	
	TERRENO	ABSCISAS																																							
105.000	0+000.000	0+050.000	0+100.000	0+150.000	0+200.000	0+250.000	0+300.000	0+350.000	0+400.000	0+450.000	0+500.000	0+550.000	0+600.000	0+650.000	0+700.000	0+750.000	0+800.000	0+850.000	0+900.000	0+950.000	1+000.000	1+050.000	1+100.000	1+150.000	1+200.000	1+250.000	1+300.000	1+350.000	1+400.000	1+450.000	1+500.000	1+550.000	1+600.000	1+650.000	1+700.000	1+750.000	1+800.000	1+850.000	1+900.000	1+950.000	2+000.000

CUADRO DE ÁREAS Y LINDEROS

LOTE Nº	ÁREA m²	NORTE (m)	SUR (m)	ESTE (m)	OESTE (m)
1	246.42	9.95 mts con Calle E7J El Condor	11.42 mts con Lote 10 y 2.66 mts con Lote 11 LT=14.08mts	20.58 mts con Lote 2	20.95 mts con Propiedad Privada Sr. Salazar Samaniego Juan Bolívar L=125,26
2	412.20	20.03 mts con Calle E7J El Condor	17.35 mts con Lote 11 y 2.62 mts con Lote 12 LT=19.97mts	20.65 mts con Lote 3	20.58 mts con Lote 1
3	207.32	10.03 mts con Calle E7J El Condor	10.00 mts con Lote 12	20.75 mts con Lote 4	20.65 mts con Lote 2
4	207.90	10.01 mts con Calle E7J El Condor	7.39 mts con Lote 12 y 2.61 mts con Lote 13 LT=10.00mts	20.78 mts con Lote 5	20.75 mts con Lote 3
5	208.15	10.06 mts con Calle E7J El Condor	7.39 mts con Lote 13 y 2.62 mts con Lote 14 LT=10.01mts	20.80 mts con Lote 6	20.78 mts con Lote 4
6	208.57	10.01 mts con Calle E7J El Condor	7.38 mts con Lote 14 y 2.64 mts con Lote 15 LT=10.02mts	20.84 mts con Lote 7	20.80 mts con Lote 5
7	208.12	10.05 mts con Calle E7J El Condor	7.41 mts con Lote 15 y 2.52 mts con Lote 16 LT=9.93mts	20.89 mts con Lote 8	20.84 mts con Lote 6
8	419.38	20.09 mts con Calle E7J El Condor	7.48 mts con Lote 16 y 12.57 mts con Lote 17 LT=20.05mts	20.98 mts con Lote 9	20.89 mts con Lote 7
9	323.65	24.54 mts con Calle E7J El Condor	7.20 mts con Lote 17	27.76 mts con Calle Agula Imperial	20.98 mts con Lote 8
10	272.39	11.42 mts con Lote 1	15.44 mts con Pasaje E7I	20.12 mts con Lote 11	20.63 mts Propiedad Privada Sr. Salazar Samaniego Juan Bolívar L=125,26
11	401.45	2.66 mts con Lote 1 y 17.35 mts con Lote 2 LT=20.01mts	19.94 mts con Pasaje E7I	20.10 mts con Lote 12	20.12 mts con Lote 10
12	400.49	2.62 mts con Lote 2 y 10.00 mts con Lote 3 y 7.39 con Lote 4 LT=20.01mts	19.94 mts con Pasaje E7I	20.03 con Lote 13	20.10 mts con Lote 11
13	200.05	2.61 mts con Lote 4 y 7.38 mts con Lote 5 LT=10.00mts	9.97 mts con Pasaje E7I	20.04 con Lote 14	20.03 con Lote 12
14	200.40	2.62 mts con Lote 5 y 7.38 mts con Lote 6 LT=10.00mts	10.00 mts con Pasaje E7I	20.04 con Lote 15	20.04 con Lote 13
15	204.50	2.64 mts con Lote 6 y 7.41 mts con Lote 7 LT=10.05mts	10.37 mts con Pasaje E7I	20.03 con Lote 16	20.04 con Lote 14
16	204.11	2.52 mts con Lote 7 y 7.48 mts con Lote 8 LT=10.00mts	10.37 mts con Pasaje E7I	20.02 con Lote 17	20.03 con Lote 15
17	220.80	12.57 mts con Lote 8 y 7.20 mts con Lote 9 LT=19.77mts	2.18 mts con Pasaje E7I	26.41 mts con Calle Agula Imperial	20.02 con Lote 16
18	249.07	10.59 mts con Pasaje E7I	14.50 mts con Lote 25	19.93 mts con Lote 19	20.31 mts con Propiedad Privada Sr. Salazar Samaniego Juan Bolívar L=125,26
19	218.30	10.59 mts con Pasaje E7I	4.65 mts con Lote 25, 6.00 mts con Pasaje S/N y 0.64 mts con Lote 27	20.00 con Lote 20	19.93 con Lote 18
20	200.66	10.02 mts con Pasaje E7I	10.03 mts con Lote 27	20.05 mts con Lote 21	20.00 mts con Lote 19
21	200.19	10.03 mts con Pasaje E7I	9.98 mts con Lote 27	19.99 mts con Lote 22	20.05 mts con Lote 20
22	200.02	10.07 mts con Pasaje E7I	9.98 mts con Lote Privado Lote 27	19.92 mts con Lote 23	19.99 mts con Lote 21
23	200.23	10.11 mts con Pasaje E7I	10.00 mts con Lote 28	19.91 mts con Lote 24	19.92 mts con Lote 22
24	508.45	33.04 mts con Pasaje E7I	18.02 mts con Lote 29	24.31 mts con Calle Agula Imperial	19.91 mts con Lote 23
25	420.22	14.50 mts con Lote 18 y 4.65 mts con Lote 19 LT=19.15mts	19.00 mts con Lote 26 y 4.29 mts con Pasaje E7H LT=23.29mts	19.78 mts con Pasaje S/N 1	20.23 mts con Propiedad Privada Sr. Salazar Samaniego Juan Bolívar L=125,26
26	420.77	19.00 mts con Lote 25	23.06 mts con Área Verde	20.00 mts con Pasaje S/N 2	20.41 mts con Propiedad Privada Sr. Salazar Samaniego Juan Bolívar L=125,26
27	600.45	0.64 mts con Lote 19, 10.03 mts con Lote 20 y 9.98 mts con Lote 21 y 9.98 mts con Lote 22 LT=30.63	30.22 mts con Pasaje E7H	19.82 mts con Lote 28	19.75 mts con Pasaje S/N 1
28	200.01	10.00 mts con Lote 23	10.16 mts con Pasaje E7H	19.83 mts con Lote 29	19.82 mts con Lote 27
29	259.49	18.62 mts con Lote 24	8.01 mts con Pasaje E7H	22.61 mts con Calle Agula Imperial	19.83 mts con Lote 28
30	200.00	10.00 mts con Pasaje E7H	10.00 mts con Área Verde	20.00 mts con Lote 31	20.00 mts con Área Verde
31	427.19	25.39 mts con Pasaje E7H	17.72 mts con Lote 32	21.42 mts con Calle Agula Imperial	20.00 mts con Lote 30
32	250.04	17.72 mts con Lote 31	15.58 mts con Propiedad Privada Sr. Cevallos Balseca Luis Anibal L=70.36	16.23 mts con Calle Agula Imperial	14.61 mts Área Verde
ÁREA ÚTIL	9100,99				

CRONOGRAMA VALORADO									
DESCRIPCIÓN	CANTIDAD	UNIDAD	P. UNITARIO	P. TOTAL	1 AÑO	2 AÑOS	3 AÑOS	4 AÑOS	OBSERVACIONES
INSTALACIONES ELÉCTRICAS	GLOBAL	1							30%
AGUA POTABLE - INTERCONEXIÓN ALCANTARILLADO	GLOBAL	1							30%
ADOQUINADO VIA INTERNA	1076.09	M2	45.00	48 424.15					POR CUMPLIR
ACERAS	580.69	M2	25.00	14 517.33					POR CUMPLIR
BORDILLOS H. SIMPLE	7715.14	ML	5.00	38 575.71					POR CUMPLIR
<b>TOTAL</b>				<b>101 517.19</b>					



UBICACIÓN ESC: 1:2500

CUADRO DE ÁREAS		
ITEM	ÁREAS	PORCENTAJE
ÁREA ÚTIL DE LOTES:	9100,99 m²	80,01 %
ÁREA DE VÍAS Y PASAJES:	1124,16 m²	9,88 %
ÁREA VERDE Y EQUIPAMIENTO COMUNAL:	1149,58 m²	10,11 %
ÁREA LEVANTADA:	11374,73 m²	100,00 %
ÁREA VERDE EN RELACIÓN AL ÁREA ÚTIL:	1149,58 m²	12,63 %

CUADRO DE COORDENADAS		
PUNTOS	COORD. X	COORD. Y
P1	509684.4951	9992077.7662
P2	509807.4764	9992056.7249
P3	509706.6482	9991943.9860
P4	509638.4462	9991961.2752

ASENTAMIENTO HUMANO DE HECHO Y CONSOLIDADO DE INTERÉS SOCIAL DENOMINADO BARRIO "NUEVA GENERACIÓN SEGUNDA ETAPA"

PROFESIONAL:	PRESENTE DEL BARRIO
ARQ. EDISON ALOMOTO N. REG. 1005-14-1298247	SR. GUARANDA JULIO C.I. 130211896-1

LEVANTAMIENTO PLANIMÉTRICO

CONTIENE:			
IMPLANTACIÓN GENERAL - SECCIÓN TÍPICA - CUADRO DE ÁREAS			
NUMERO DE PRECIO:	CLAVE CATASTRAL:	DISEÑO:	FOOTING:
1294475	140119 01 001	GI-arq	
FECHA:	ESCALA:	LAMINA:	
DICIEMBRE 2017	INDICADA	B/1B	

BELLOS MUNICIPALES