

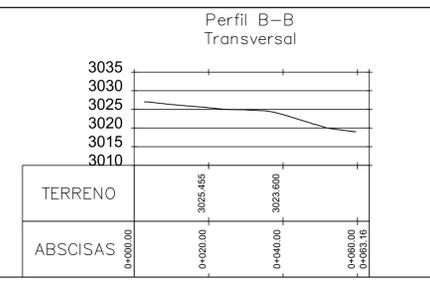


IMPLANTACIÓN  
ESC \_ 1 : 500

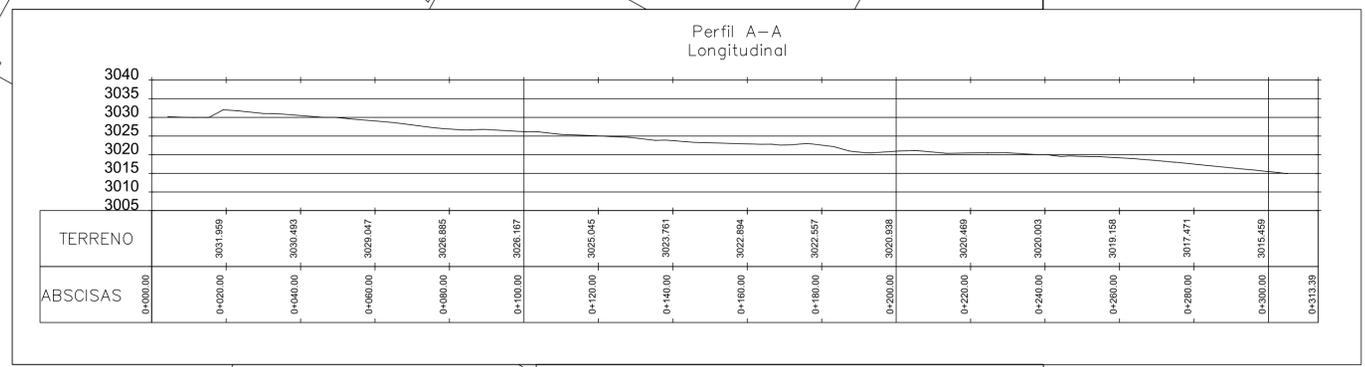

Mz	LOTE	A. BRUTA	A. UTIL	LINDEROS			
				NORTE	SUR	ESTE	OESTE
1	297,40	297,40		En 11.05m con Lote 2	En 6.08m con Calle S52A Leonidas Dubles	En 31.70m con Propiedad Particular	En 30.03m con Calle E2E Río Puca
2	301,15	301,15		En 15.32m con Lote 3	En 11.05m con Lote 1	En 24.46m con Propiedad Particular	En 23.42m con Calle E2E Río Puca
3	308,17	308,17		En 19.56m con Lote 4	En 15.32m con Lote 2	En 18.09m con Propiedad Particular	En 17.68m con Calle E2E Río Puca
4	307,00	307,00		En 23.31m con Propiedad Particular	En 19.56m con Lote 3	En 15.02m con Propiedad Particular	En 14.28m con Calle E2E Río Puca
5	193,11	193,11		En 19.14m con Lote 6	En 20.64m con Propiedad Particular	En 9.46m con Propiedad Particular	En 10.03m con Calle E2E Río Puca
6	182,30	182,30		En 17.33m con Lote 7	En 19.14m con Lote 5	En 9.96m con Propiedad Particular	En 10.13m con Calle E2E Río Puca
7	234,75	234,75		En 14.58m con Lote 8	En 17.33m con Lote 6	En 14.76m con Propiedad Particular	En 14.87m con Calle E2E Río Puca
8	149,40	149,40		En 13.87m con Lote 9	En 14.58m con Lote 7	En 10.36m con Propiedad Particular	En 11.24m con Calle E2E Río Puca
9	124,99	124,99		En 15.68m con Lote 10	En 13.87m con Lote 8	En 6.43m con Propiedad Particular	En 11.07m con Calle E2E Río Puca
10	254,87	254,87		En 22.03m con Lote 11	En 15.68m con Lote 9	En 9.36m con Propiedad Particular	En 17.98m con Calle E2E Río Puca
11	311,25	311,25		En 19.53m con Lote 12	En 22.03m con Lote 10	En 15.55m con Propiedad Particular	En 14.60m con Calle E2A Pedro Quiñonez
12	149,58	149,58		En 18.70m con Lote 13	En 19.53m con Lote 11	En 7.48m con Propiedad Particular	En 8.35m con Calle E2A Pedro Quiñonez
13	199,28	199,28		En 17.81m con Lote 14	En 18.70m con Lote 12	En 10.28m con Propiedad Particular	En 11.83m con Calle E2A Pedro Quiñonez
14	206,56	206,56		En 16.60m con Lote 15	En 17.81m con Lote 13	En 12.03m con Propiedad Particular	En 12,00m con Calle E2A Pedro Quiñonez
15	193,11	193,11		En 15.59m con Lote 16	En 16.60m con Lote 14	En 12.03m con Propiedad Particular	En 11.96m con Calle E2A Pedro Quiñonez
16	196,23	196,23		En 13.43m con Lote 17	En 15.59m con Lote 15	En 13.67m con Propiedad Particular	En 13.10m con Calle E2A Pedro Quiñonez
17	186,23	186,23		En 8.36m con Lote 18	En 13.43m con Lote 16	En 18.18m con Propiedad Particular	En 15.75m con Calle E2A Pedro Quiñonez
18	178,37	178,37		En 6.15m con Propiedad Particular	En 8.36m con Lote 17	En 28.20m con Propiedad Particular	En 26.32m con Calle E2A Pedro Quiñonez
<b>TOTALES</b>		<b>3973,75</b>	<b>3973,75</b>				

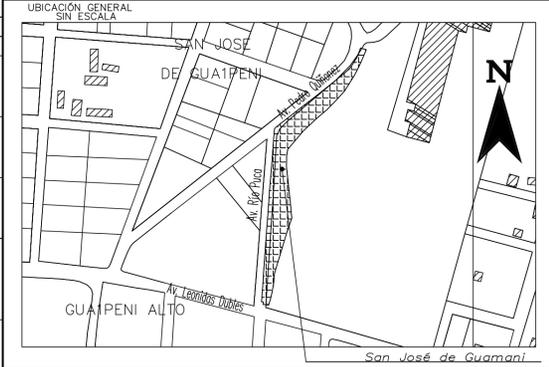

CUADRO DE GPS (WGS-84)			
DESCRIPCIÓN	NORTE	ESTE	COTA
GPS 1	9963939.1920	494844.8360	2991.56
GPS 2	9963879.5940	494794.3070	2998.083
GPS 3	9963708.9667	494790.0355	3028.778

CUADRO DE ÁREAS				
Macrolote	N° de Predio	Clave Catastral	Área Levantada	Área según Escritura
1	564012	3290703002	2353,14	3080,0
2	337663	3290703003	1620,61	1250
<b>TOTAL</b>			<b>3973,75</b>	

CUADRO RESUMEN DE ÁREAS			
No.	DESCRIPCIÓN	m2	%
1	ÁREA ÚTIL DE LOTES	3973,75	100,00
<b>ÁREA BRUTA TOTAL</b>		<b>3973,75</b>	<b>100,00</b>

Nota: El Barrio cuenta con el 100% de las obras Civiles de Infraestructura como son Agua Potable, Luz Eléctrica, Alcantarillado y las Asfaltadas bordillos y aceras de hormigón

**ASENTAMIENTO HUMANO DE HECHO Y CONSOLIDADO DE INTERES SOCIAL DENOMINADO:**  
**"SAN JOSÉ DE GUAMANÍ"**

PROPIETARIO:  Sr. Luis Segovia Herrera C.I.: 1705269288 Presidente	PROYECTISTA:  Ing Paulina Guano SENEYC: 1034-12-1184210
--	--

CONTIENE: Levantamiento Planialtimétrico Base, cabida, georeferenciación del lote global, trama urbana, cuadro de áreas y linderos, sección longitudinal y transversal cronograma valorado de obra y diseño vial.

UBICACIÓN: PARROQUIA GUAMANÍ PROVINCIA PICHINCHA M.D.M.Q.	ESCALA: 1 : 500	LAMINA: 1 / 1
FECHA: NOVIEMBRE / 2018	COLABORACIÓN: ALEX TAFUR	ÁREA TOTAL: 3973.75 m2

SELLOS MUNICIPALES: