


656 - Seiscientos cincuenta y seis. -



ANEXO 3

PLANO GENERAL DEL ASENTAMIENTO

655 Seiscientos cincuenta y cinco.

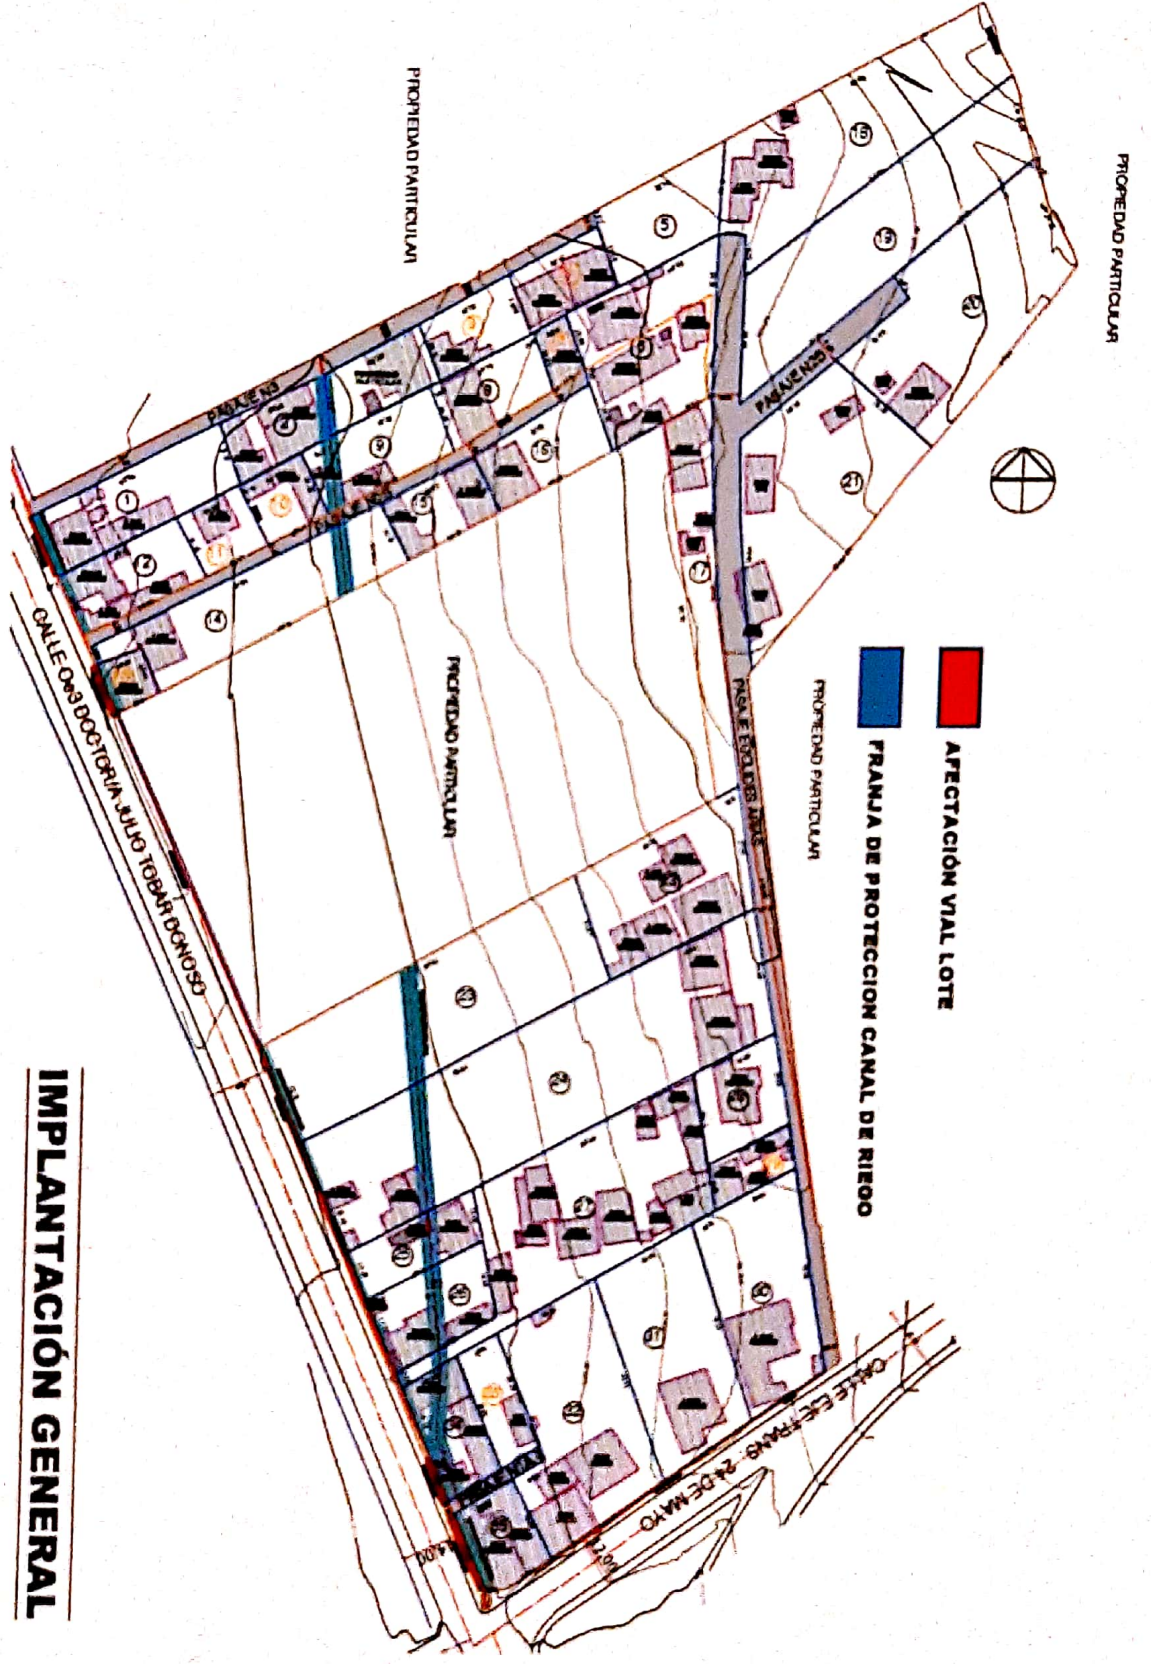

IMPLANTACIÓN GENERAL

URB OFICINA CENTRAL: Gribaldo Miño s/n y Av. Ilaló PBX: 3989300 ext. 22962 / 22965