


CUADRO DE PUNTOS GPS			
PTO	ESTE (m)	NORTE (m)	ELEV (m)
GPS 1	512522.553	9976938.92	2381.376
GPS 2	512521.692	9976943.53	2378.599
GPS 3	512506.094	9976967.58	2377.965

COORDENADAS TMQ WGS 84

CUADRO VALORADO DE OBRA					AÑOS				
DESCRIPCIÓN RUBRO	UND.	CANT.	P. UNIT.	P. TOTAL	I AÑO	II AÑO	III AÑO	IV AÑO	V AÑO
DEBIDA MANEJO DEL TERRENO	m2	200.76	0.98	200.67					
REPARACIÓN Y NIVELACIÓN CON EQUIPO TOPOGRÁFICO	km	0.30	350.00	105.00					
DESCARICIÓN Y DESALCO DE TIERRA	m3	126.38	9.77	1234.96					
Labores clase 2 - grande con grava 20/30 mm - BANCOS: Canteo, Canteo, Mantenimiento y Refuerzo	m3	70.30	17.49	1230.40					
DESCARICIÓN DE ANQUELA A MANO ALA	m3	0.00	3.42	0.00					
REMOVIENDO	m	0.00	28.00	0.00					
REMOVIENDO	m	0.00	28.00	0.00					
ADICIÓN DE CEMENTO FC=180kg/m3 - Anclajes en EQUINO: Capatación	m2	0.00	28.00	0.00					
ADICIÓN DE CEMENTO FC=180kg/m3 - Anclajes en EQUINO: Capatación	m2	200.76	12.76	2563.70					
PRINTAR AMARILLA	m	85.86	1.98	170.01					
ALICATADO TUBERÍA PVC NORMAL	m	85.86	18.96	1618.17					
PRECIOS DE MATERIALES: CANTIDAD, VALOR UNITARIO Y PRECIO, incluye I.P.T.	u	1.00	170.00	170.00					
Energía Eléctrica	general	1.00	2000.00	2000.00					
Agua Potable	general	1.00	2000.00	2000.00					
TOTAL DOLÁRES:				49197.77					

CUADRO DE ÁREAS Y LINDEROS					
No.	Superficie (m2)	NORTE	SUR	ESTE	OESTE
1	489,55	49.64 m con Propiedad Privada	24.49 m con Lote N° 6 y 25.05 m con Lote N° 7	10.00 m con Lote N° 2	10.03 m con Calle Villavega
2	174,35	7.03 m con Propiedad Privada	6.50 m con Pasaje E7D	25.59 m con Lote N° 3	10.00 m con Lote N° 1, 0.22 y 15.49 m con Lote N° 6
3	178,34	6.93 m con Propiedad Privada	7.00 m con Pasaje E7D	25.59 m con Lote N° 4	25.59 m con Lote N° 2
4	640,32	41.16 m con Propiedad Privada	7.00 m con Pasaje E7D, 7.51 m, 7.24 m y 28.90 m con Lote N° 5	13.18 m con Propiedad Particular	25.59 m con Lote N° 3
5	457,93	28.90 m con Lote N° 4	28.16 m con Lote N° 12 y 6.44 m con Pasaje E7D	13.96 m con Propiedad Particular	7.24 m, 7.51 m con Lote N° 4 y 1.70 m con Pasaje E7D
6	386,89	0.22 m con Lote N° 2 y 24.49 m con Lote N° 1	25.17 m con Pasaje E7D	15.49 m con Lote N° 2	15.60 m con Lote N° 7
7	388,49	25.05 m con Pasaje E7D	24.76 m con Pasaje E7D	15.60 m con Lote N° 6	15.52 m con Calle Villa Vega
8	212,50	22.80 m con Pasaje E7D	22.79 m con Propiedad Particular	9.58 m con Lote N° 9	9.00 m con Calle Villa Vega
9	212,22	21.73 m con Pasaje E7D	21.40 m con Propiedad Particular	10.12 m con Lote N° 10	9.58 m con Lote N° 8
10	196,47	18.92 m con Pasaje E7D	18.85 m con Propiedad Particular	10.23 m con Lote N° 11	10.12 m con Lote N° 9
11	155,37	9.79 m, y 3.50 m con Pasaje E7D y 5.34 m con Lote N° 12	18.83 m con Propiedad Particular	4.27 m con Pasaje E7D, y en 6.07 m con Lote N° 12	10.23 m con Lote N° 10
12	308,15	28.16 m con Lote N° 5	5.34 m con Lote N° 11 y en 23.00 m con Propiedad Particular	11.95 m con Propiedad Particular	6.12 m con Pasaje E7D, 5.34 m y 6.07 m con Lote N° 11
TOTAL	3800,58				

UBICACIÓN: FUENTE : IGM HOJA NIII-B3a, 3993 III NW - TUMBACO
ESCALA: 1:5000

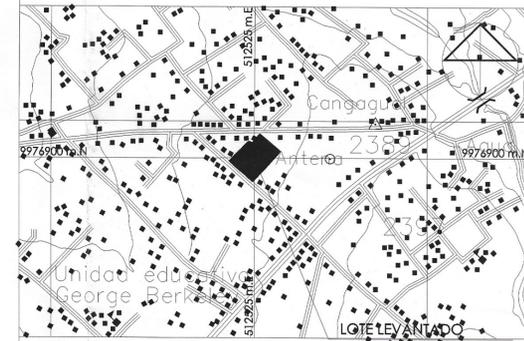

RESUMEN DE ÁREAS		
DESCRIPCIÓN	ÁREA (m2)	%
ÁREA ÚTIL DE LOTES	3.800,58	92,35
ÁREA DE PASAJES	280,91	7,65
ÁREA BRUTA DEL TERRENO (ÁREA TOTAL)	4.081,49	100,00

PROYECTO: Asentamiento Humano de Hecho y Consolidado de Interés Social denominado "VILLA VEGA III"

UBICACIÓN: Sector La Villa Vega - Calle Villa Vega
Parroquia Tumbaco - Cantón Quito

No. PREDIO: 569583 / 569584 CLAVE CATASTRAL: 10323 05 034 / 10323 05 018

CONTIENE: LEVANTAMIENTO TOPOGRÁFICO GEOREFERENCIADO
CUADRO DE COORDENADAS DE VERTICES
CUADRO DE RESUMEN DE ÁREAS
CORTE TIPO DE VÍAS

REPRESENTANTE: 
Ing. Mario Abing Rocha Piedra
C.I.: 1709251944

ESCALA: INDICADA
FECHA: Junio / 2020


LEVANTO: **SKETCH CAD**
Soluciones Integrales en Arquitectura, Topografía y Conservación de Patrimonio Cultural
TELÉFONOS: 098270144 - 099934446 - 098836444
e-mail: proyectos@sketchcad.com.ec
www.sketchcad.com.ec

ARQ. JACQUELINE A. PAREDES E.
SENECSTY 1005-03-326516

LÁMINA: 1/1

NOTAS TÉCNICAS:
GEOREFERENCIACIÓN EN BASE AL SISTEMA DE REFERENCIA ESPACIAL PARA EL DISTRITO METROPOLITANO DE QUITO - SIRS - QUITO
SEGÚN ORDENANZA METROPOLITANA No. 22

SELLOS MUNICIPALES:

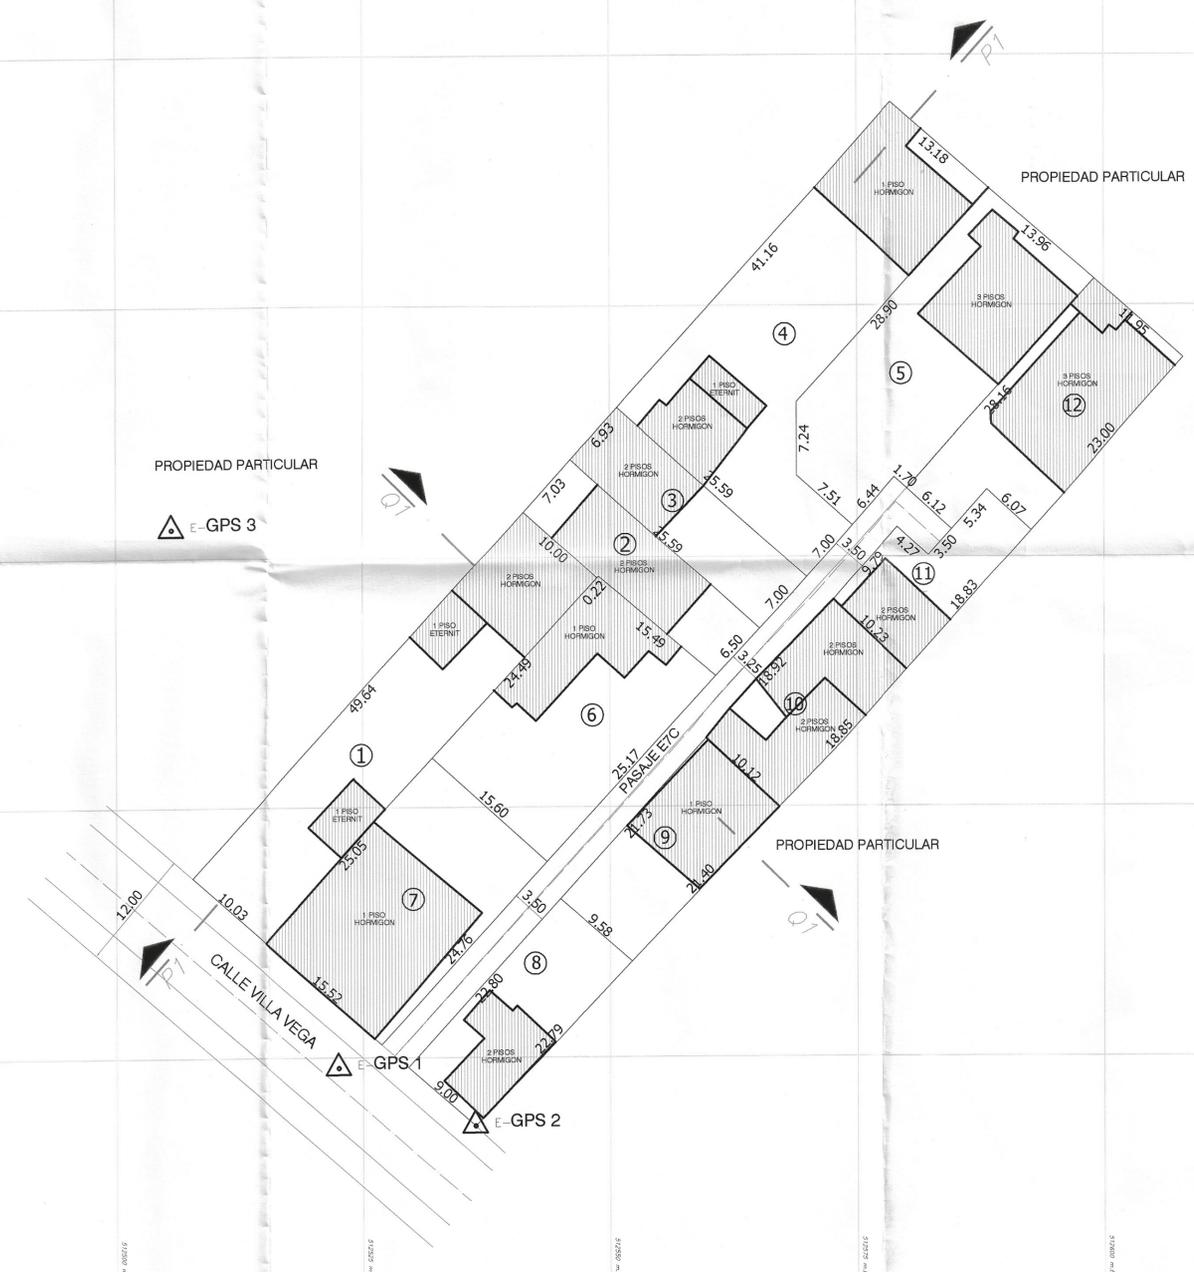


IMPLANTACIÓN GENERAL

ESCALA 1:350



CORTE DE PASAJE E7D

ESCALA S/E

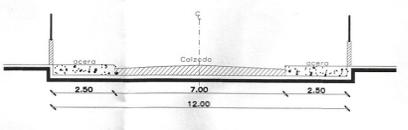


CALLE VILLAVEGA

ESCALA S/E



PERFIL TRANSVERSAL Q1-Q1'

ESCALA GRÁFICA

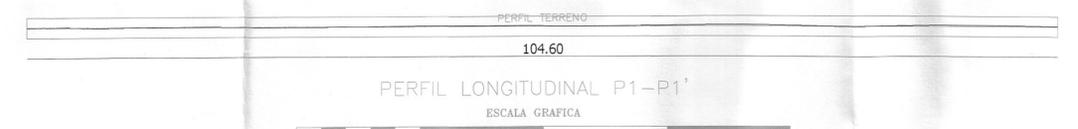

PERFIL LONGITUDINAL P1-P1'

ESCALA GRÁFICA