

517000

518000

519000

9976000

9976000

9975000

9975000



9974000

9974000

517000

518000

519000

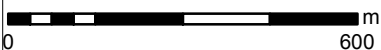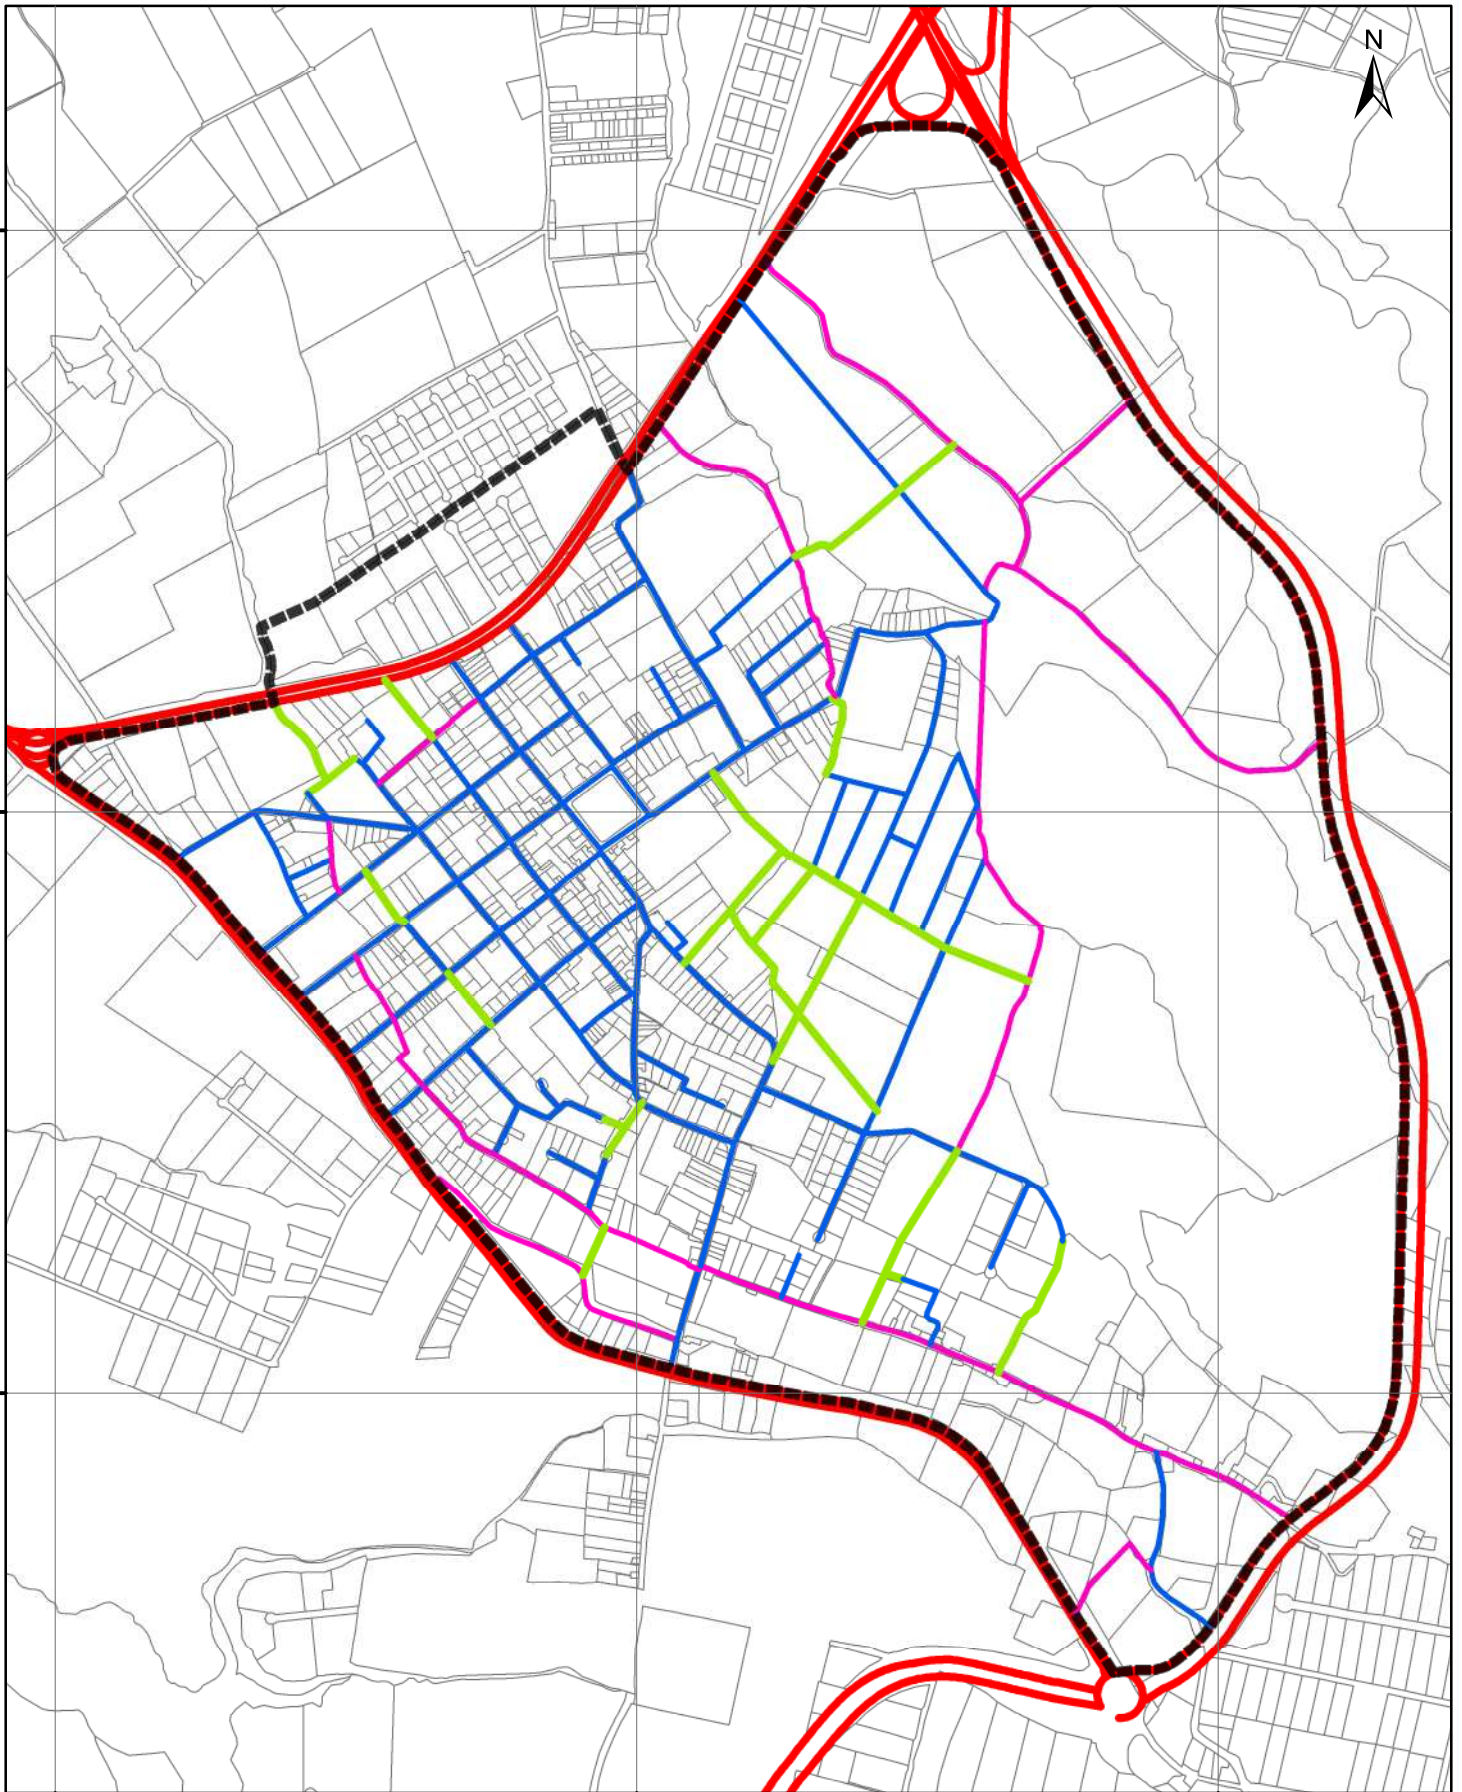

SISTEMA DE PROYECCIÓN SIRES DMQ

1:13.000

SECRETARÍA DE TERRITORIO
HÁBITAT Y VIVIENDA

DIRECCIÓN DE POLÍTICAS Y PLANEAMIENTO

ADMINISTRACIÓN ZONAL TUMBACO
PLAN ESPECIAL ZONA CENTRAL DE PIFO

SISTEMA VIAL

SEPTIEMBRE, 2020

LEYENDA

PROPUESTA VIAL

ARTERIALES

EXISTENTE

EXISTENTE A
PROYECTARSE

PROPUESTA

LIMITE PLAN PIFO

LOTES CATASTRO

ANEXO

7