


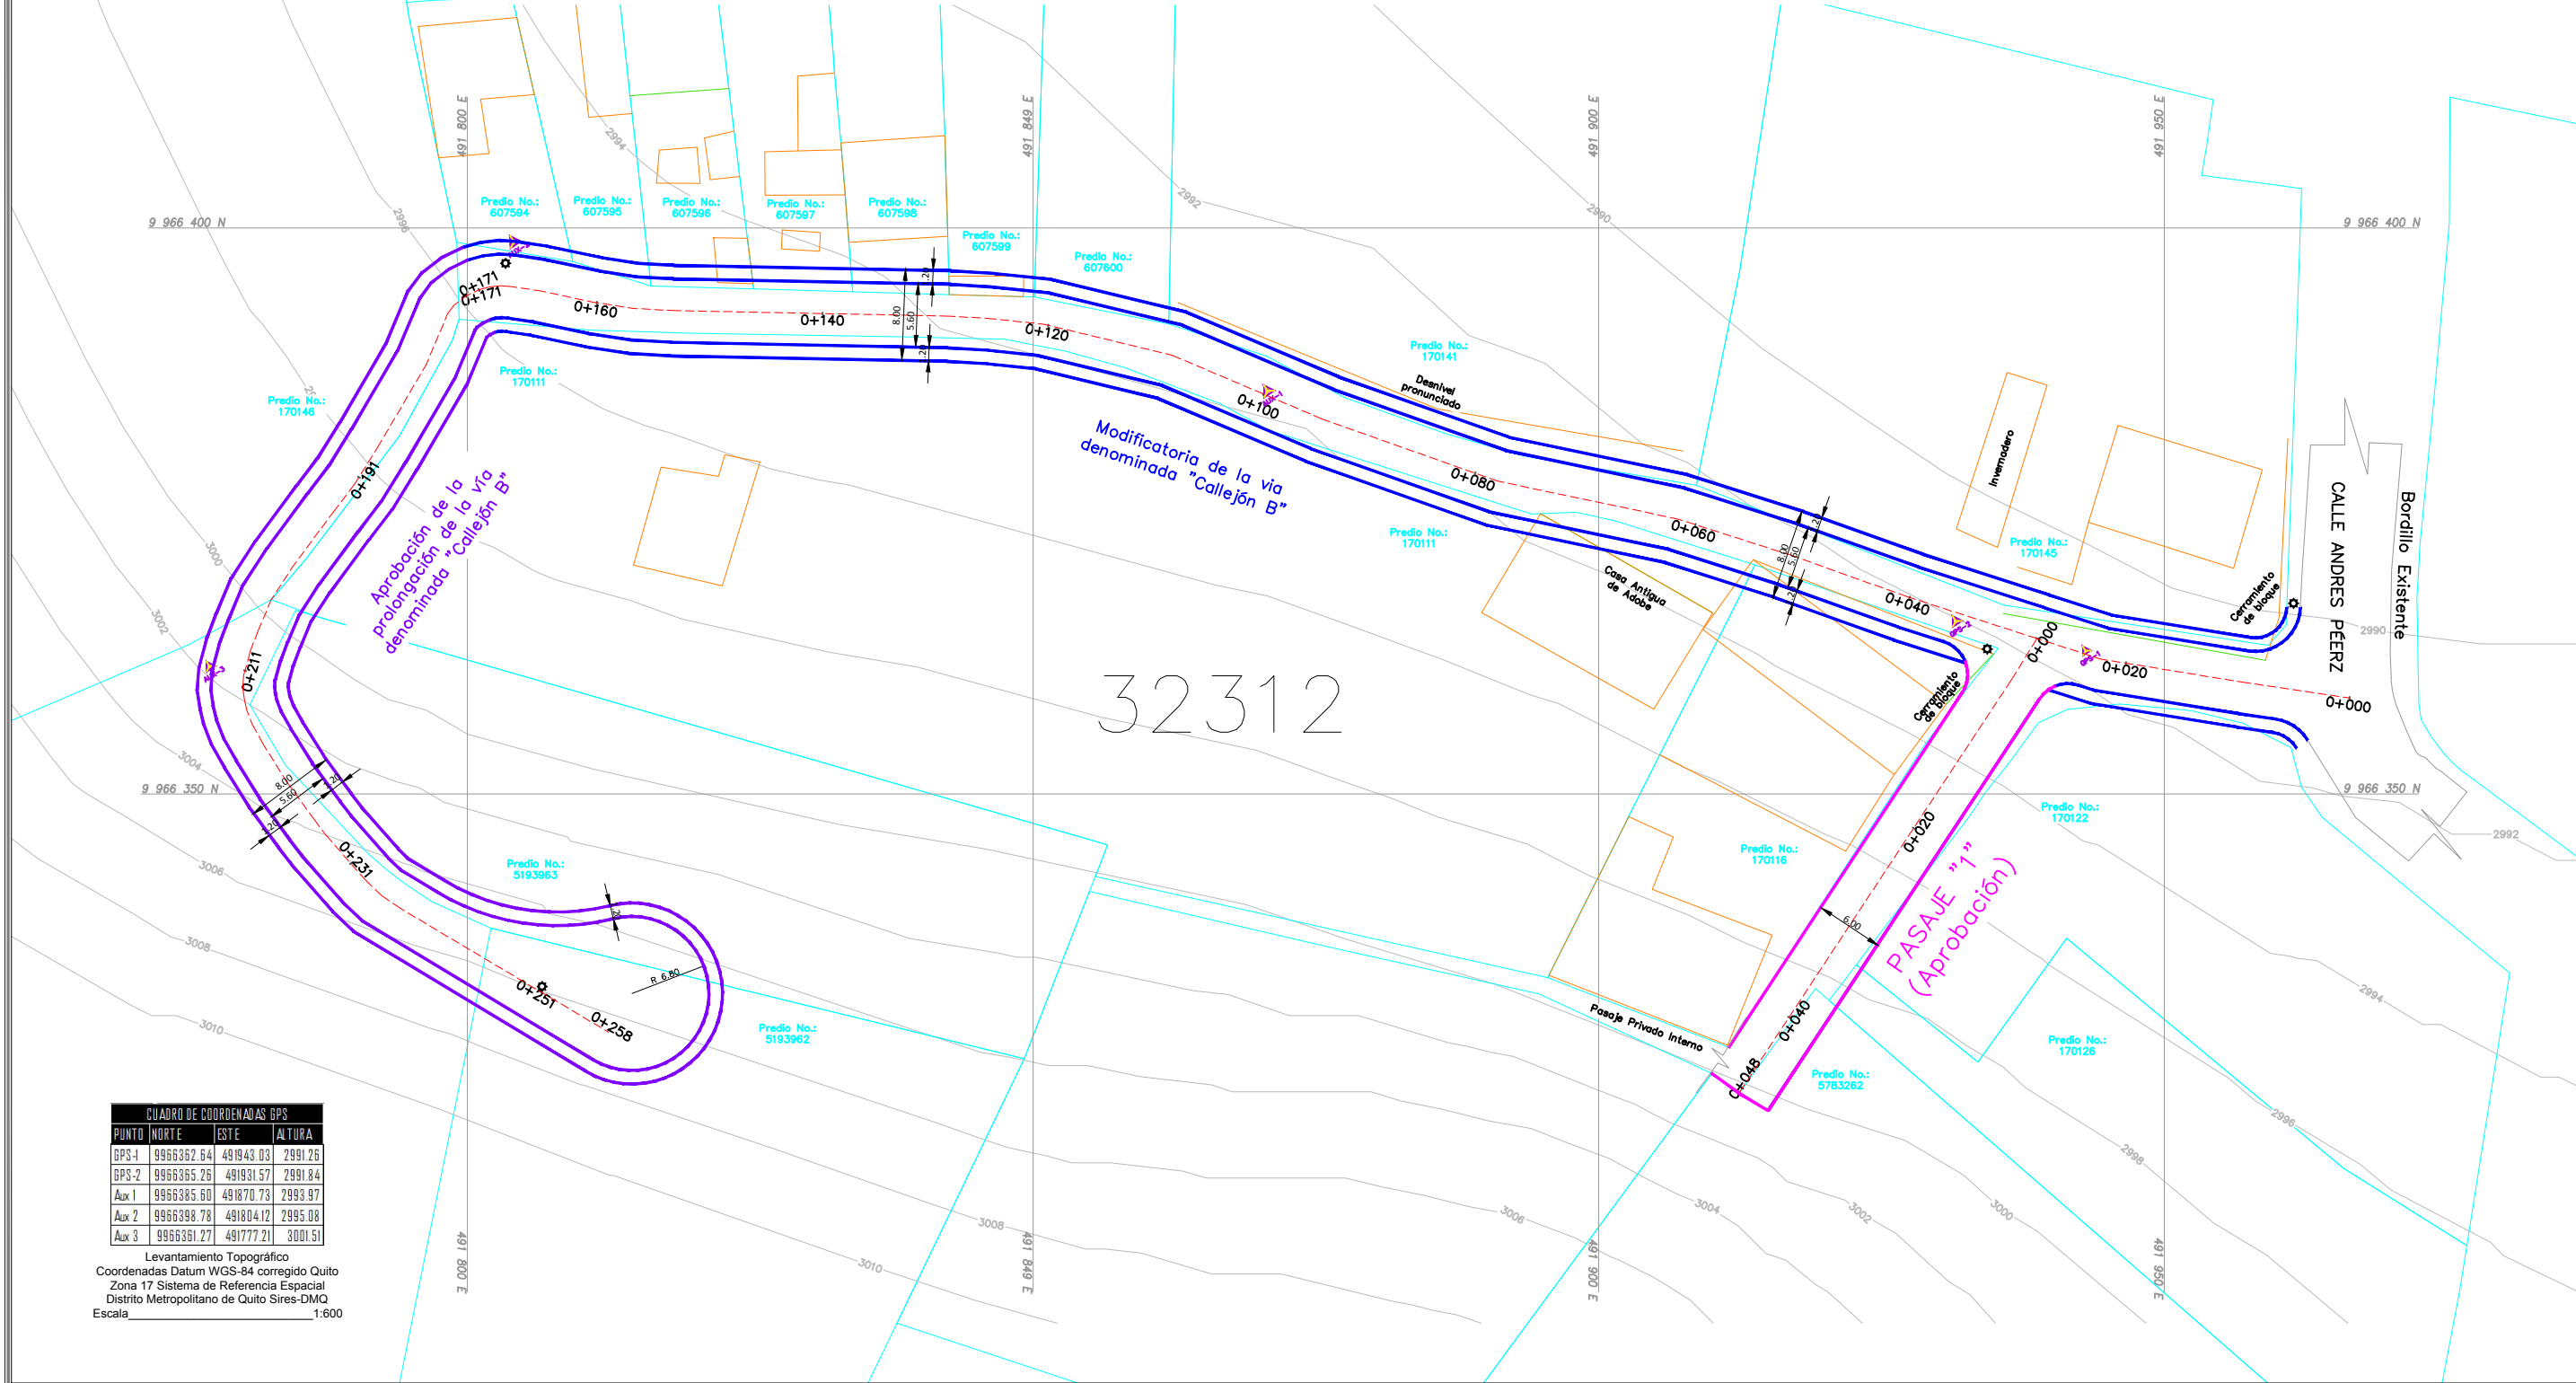

Modificatoria del trazado vial (abs: 0+000 a 0+171), aprobación de la prolongación (abs: 0+171 a 0+258), de la vía denominada "Callejón B". Aprobación de pasaje "1" Barrio Espejo - Parroquia La Ecuatoriana



CUADRO DE COORDENADAS GPS			
PUNTO	NORTE	ESTE	ALTURA
GPS-1	9966382.64	491943.03	2991.26
GPS-2	9966385.26	491931.57	2991.84
Ax 1	9966385.60	491870.73	2993.97
Ax 2	9966398.78	491804.12	2995.08
Ax 3	9966361.27	491777.21	3001.51

Levantamiento Topográfico
Coordenadas Datum WGS-84 corregido Quito
Zona 17 Sistema de Referencia Espacial
Distrito Metropolitano de Quito Sires-DMG
Escala 1:600

SELLOS MUNICIPALES:

LEYENDA
Escala 1:1000

- PUNTOS GPS
- POSTE DE LUZ
- CURVA DE NIVEL
- VÍA EXISTENTE
- EJE
- CALLEJÓN B (Modificatoria)
- CALLEJÓN B (Aprobación de prolongación)
- PASAJE "1" (Aprobación)
- HOJAS VIALES
- GRILLA DE COORDENADAS
- CATASTRO SIREC-Q
- CONSTRUCCIONES

DETALLES CURVA DE RETORNO VÍA DENOMINADA "CALLEJÓN B"

SECCIONES TRANSVERSALES

VÍA DENOMINADA: CALLEJÓN "B"

VÍA DENOMINADA: PASAJE "1"

Escala 1:220

UBICACIÓN:

Escala 1:15000

ADMINISTRACIÓN ZONAL QUITUMBE

Elaborado por:
JEFE DE UNIDAD DE TERRITORIO Y VIVIENDA
Nelson Santiago Manosalvas Cedeno
Ing. Santiago Manosalvas

Autorizado por:
Dra. Mónica Flores Granda
ADMINISTRADORA ZONAL DE QUITUMBE

Aprobado por:
Arq. Juan Guerrero
DIRECTOR DE GESTIÓN DEL TERRITORIO

MODIFICATORIA DEL TRAZADO VIAL (ABS: 0+000 A 0+171), APROBACIÓN DE LA PROLONGACIÓN (ABS: 0+171 A 0+258), DE LA VÍA DENOMINADA "CALLEJÓN B"; Y APROBACIÓN DE PASAJE "1". BARRIO ESPEJO - PARROQUIA LA ECUATORIANA

PARROQUIA: LA ECUATORIANA	HOJA: 1 / 1
BARRIO: ESPEJO	FECHA: JULIO 2020
CONTIENE: LEVANTAMIENTO TOPOGRÁFICO GEORREFERENCIADO	ESCALA: 1 : 600
TRAZADO VIAL	HOJA VIAL: 32312
SECCIONES TRANSVERSALES	
CUADRO DE COORDENADAS	
DETALLES DE CURVA DE RETORNO	