




RESUMEN DE ÁREAS		
DESCRIPCIÓN	SUPERFICIE m2	PORCENTAJE %
ÁREA ÚTIL DE LOTES	25.447,49	86,92
ÁREA DE VÍAS	3.122,17	10,66
AFECTACIÓN VIAL (LOTES)	270,30	0,92
ÁREA PROTECCIÓN CANAL DE RIEGO (LOTES)	437,42	1,50
ÁREA BRUTA DEL TERRENO (ÁREA TOTAL)	29.277,38	100,00

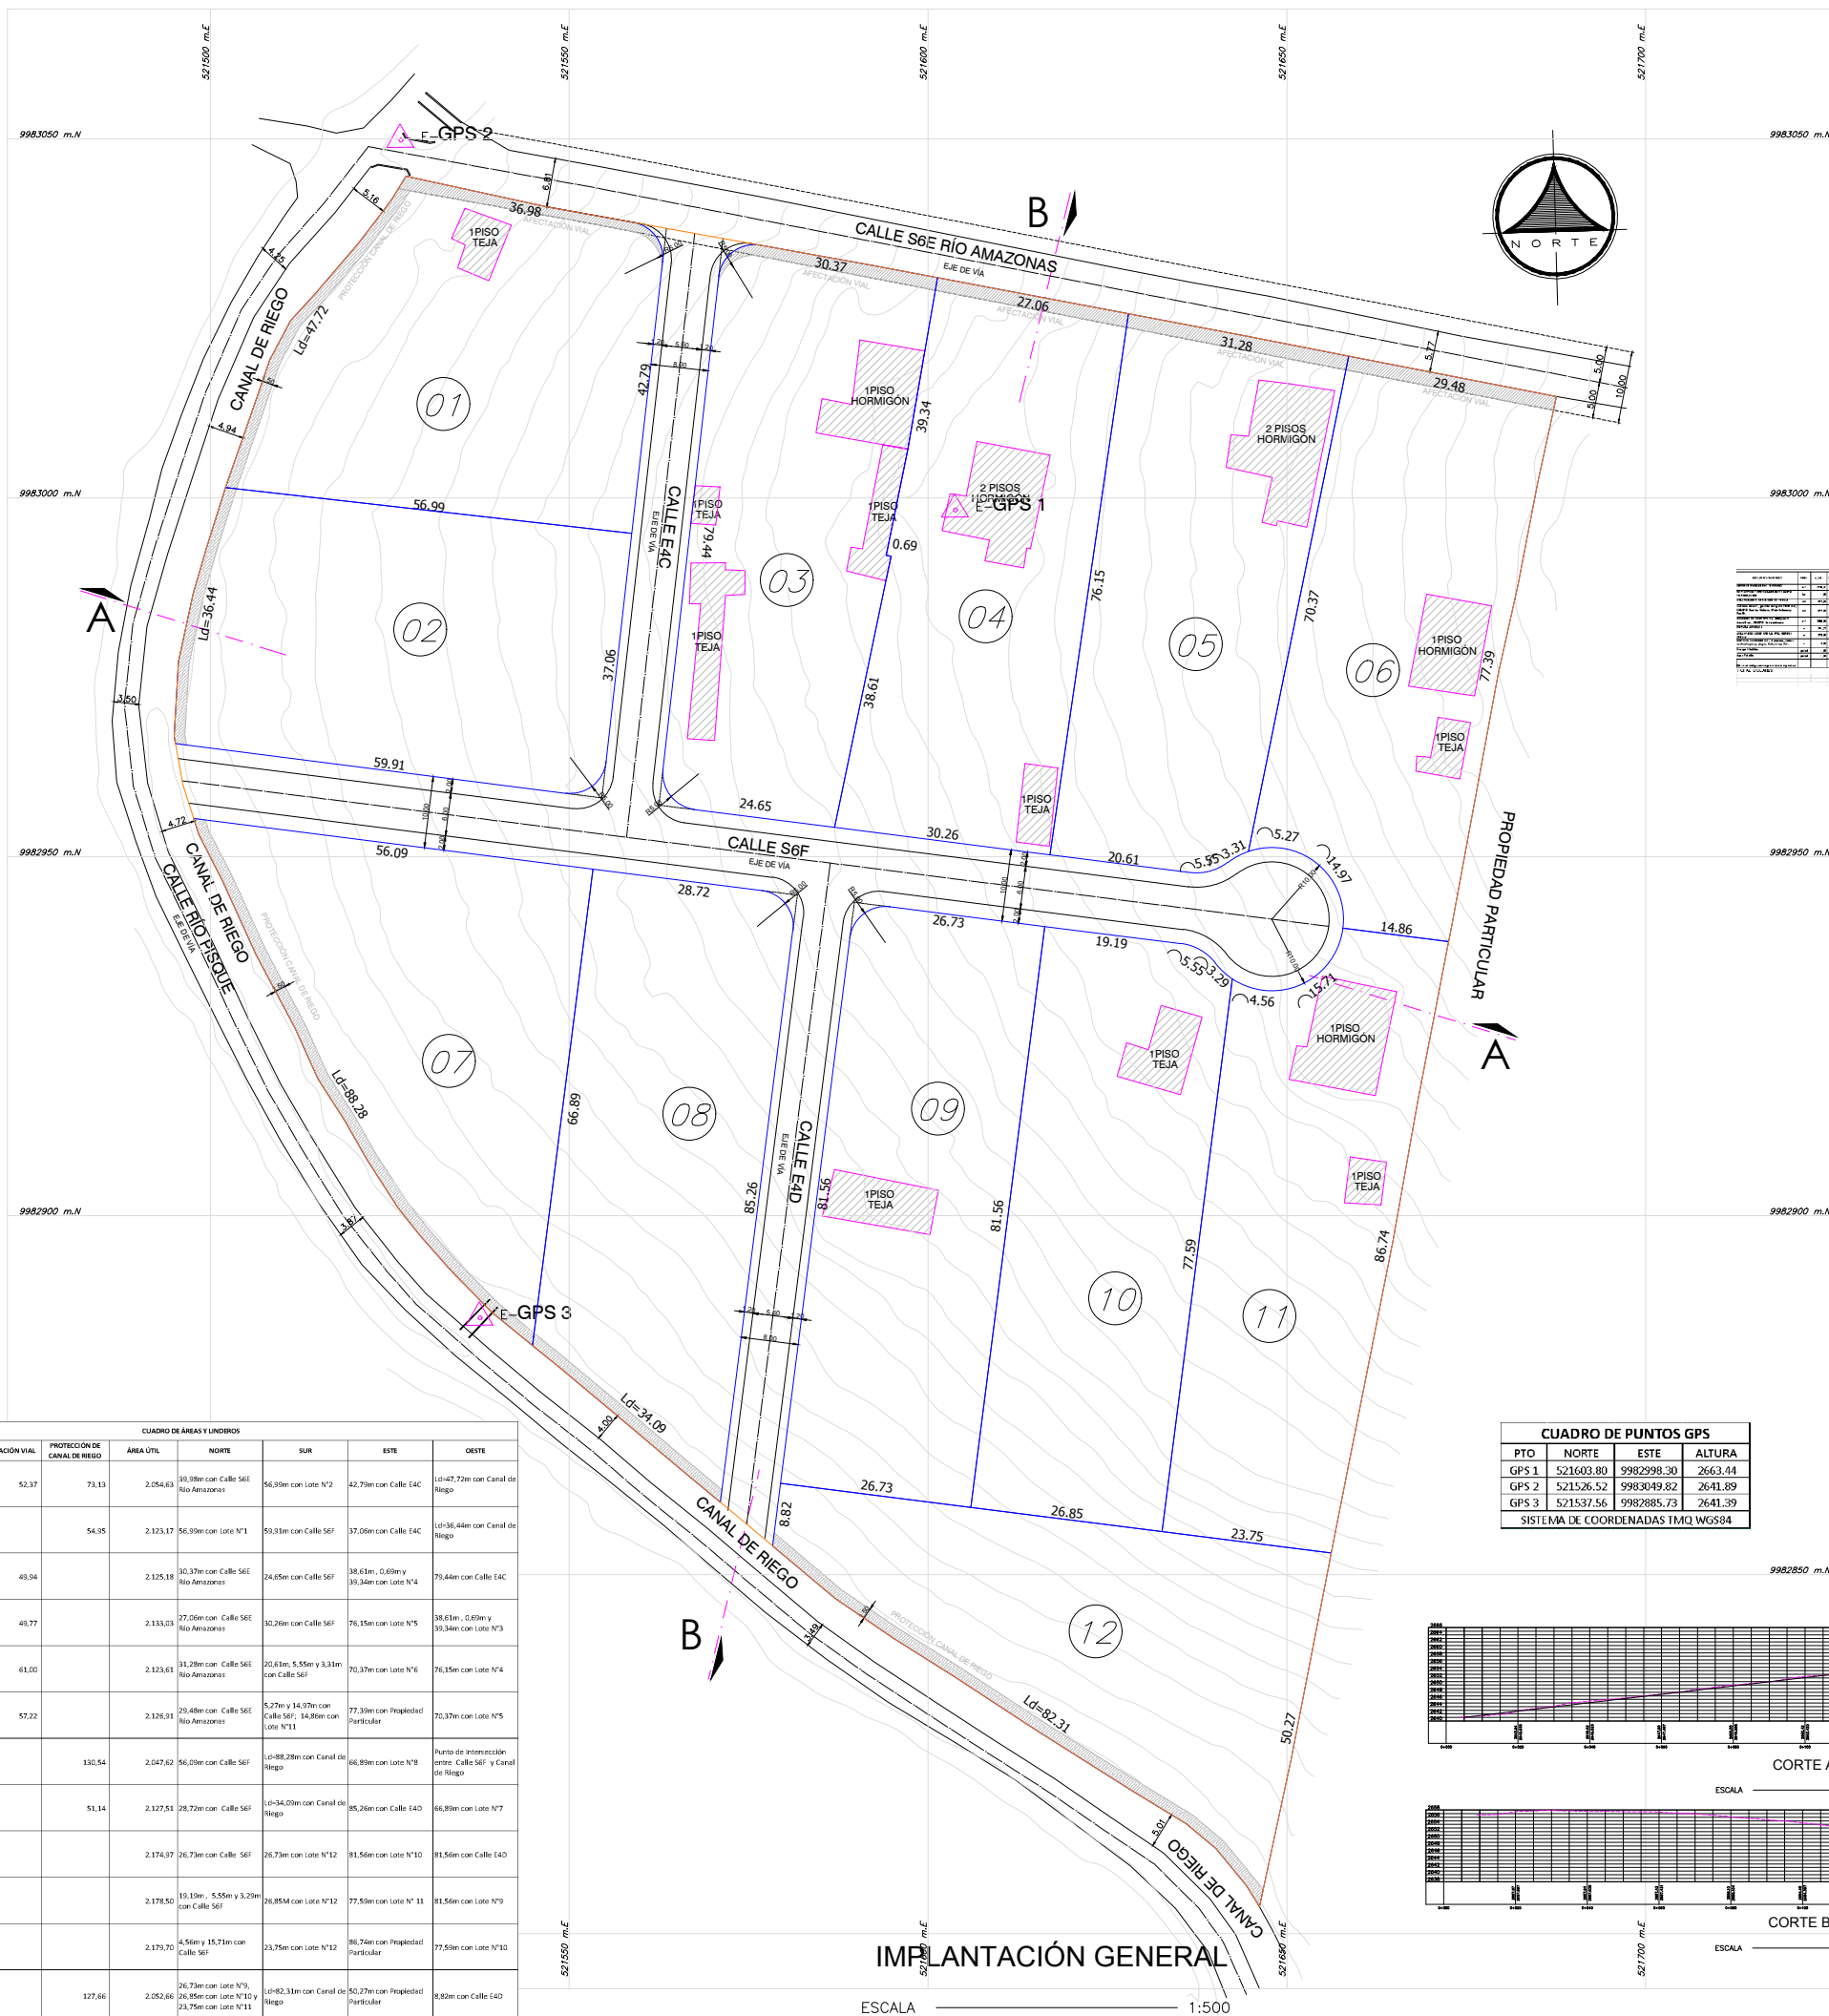

COORDENADAS DE PUNTOS GPS	
PTO	NORTE
GPS 1	521603.80
GPS 2	521526.52
GPS 3	521537.56

CUADRO DE PUNTOS GPS			
PTO	NORTE	ESTE	ALTURA
GPS 1	521603.80	9982998.30	2663.44
GPS 2	521526.52	9983049.82	2641.89
GPS 3	521537.56	9982885.73	2641.39

SISTEMA DE COORDENADAS TMQ WGS84

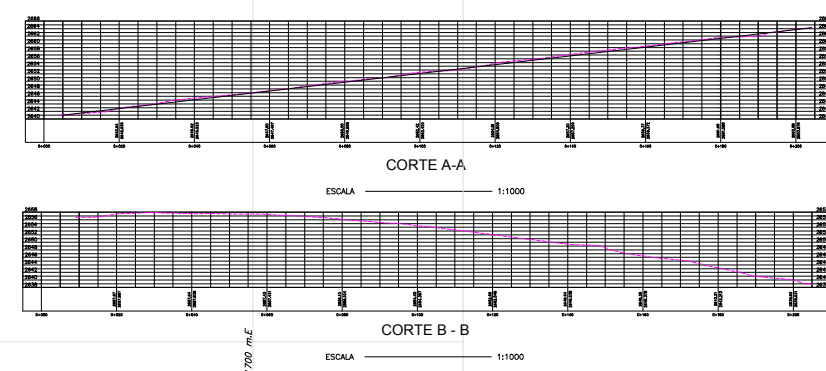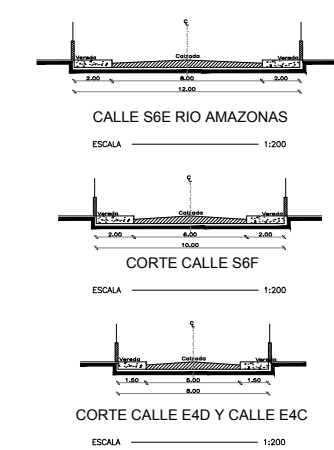

CUADRO DE ÁREAS Y LÍNEAS								
LOTE	ÁREA BRUTA	AFECTACIÓN VIAL	PROTECCIÓN DE CANAL DE RIEGO	ÁREA ÚTIL	NORTE	SUR	ESTE	OESTE
1	2.180.13	52.37	73.13	2.054.63	39.08m con Calle S6E Río Amazonas	56.99m con Lote N°2	42.79m con Calle E4C	Ld=47.72m con Canal de Riego
2	2.178.12		54.95	2.123.17	56.99m con Lote N°1	59.01m con Calle S6F	37.06m con Calle E4C	Ld=56.44m con Canal de Riego
3	2.175.12	40.04		2.135.18	30.37m con Calle S6E Río Amazonas	24.85m con Calle S6F	38.63m, 0.69m y 39.34m con Lote N°4	73.44m con Calle E4C
4	2.182.80	40.77		2.133.03	27.06m con Calle S6E Río Amazonas	30.26m con Calle S6F	76.15m con Lote N°5	38.63m, 0.69m y 39.34m con Lote N°3
5	2.184.61	61.00		2.123.61	31.28m con Calle S6E Río Amazonas	20.81m, 5.55m y 3.29m con Calle S6F	70.37m con Lote N°6	76.15m con Lote N°4
6	2.184.13	52.22		2.126.91	29.48m con Calle S6E Río Amazonas	5.27m y 14.97m con Calle S6F; 14.86m con Lote N°11	77.39m con Propiedad Particular	70.37m con Lote N°5
7	2.178.16		130.54	2.047.62	56.09m con Calle S6F			Punto de intersección entre Calle S6F y Canal de Riego
8	2.178.05		51.14	2.127.51	28.72m con Calle S6F			Ld=82.28m con Canal de Riego
9	2.174.97			2.174.97	26.73m con Calle S6F			85.26m con Calle E4D
10	2.178.50			2.178.50	19.19m, 5.55m y 3.29m con Calle S6F			81.56m con Lote N°10
11	2.179.70			2.179.70	4.56m y 15.73m con Calle S6F			77.59m con Lote N°9
12	2.180.32		127.66	2.052.64	26.73m con Lote N°7; 24.85m con Lote N°12; 23.75m con Lote N°11			Ld=82.31m con Canal de Riego
TOTAL	26.155.31	270.30	437.42	25.447.49				

IMPLANTACIÓN GENERAL
ESCALA 1:500

PROYECTO: ASENTAMIENTO HUMANO DE HECHO Y CONSOLIDADO DE INTERÉS SOCIAL DENOMINADO LA TOLA DE CHECA

UBICACIÓN: Sector La Tola - Calle S/N Parroquia Checa - Cantón Quito

No. PRECIO: 5150033 CLAVE CATASTRAL: 11838 03 001 GEOCLAVE:

CONTIENE: IMPLANTACIÓN GENERAL CUADRO DE ÁREAS CORTE DE VÍAS PERFILES DEL TERRENO

PROPIETARIO: SRA. OLGA PAILLACHO C.I.: 171273616-2

LEVANTO: SKETCH CAD SOLUCIONES TÉCNICAS GLOBALES TELÉFONOS: 098227844 - 0999034540 - 0988386646 e-mail: proyecto@sketchcad.com.ec www.sketchcad.com.ec

ESCALA: INDICADA FECHA: DICIEMBRE /2018 LAMINA: 1/1

NOTAS TÉCNICAS: GEORREFERENCIACIÓN EN BASE AL SISTEMA DE REFERENCIA ESPACIAL PARA EL DISTRITO METROPOLITANO DE QUITO - SRS - QUITO SEGUN ORDENANZA METROPOLITANA No. 02

SELLOS MUNICIPALES: