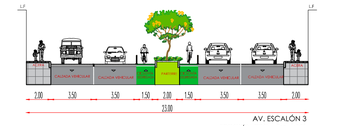

AV. ESCALÓN 3
SECCIÓN TIPO Esc. 1:250

INTERSECCIÓN CANALIZADA 2 Esc. 1:250

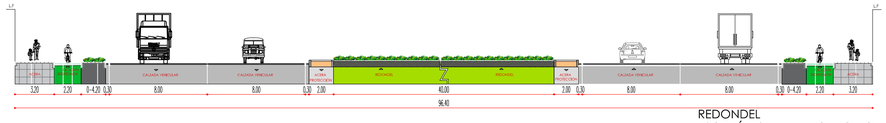

REDONDEL
ESCALÓN 3 - PADRE CAROLLO
Esc. 1:250

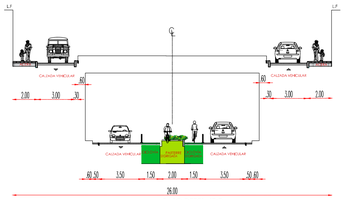

PASO DEPRIMIDO
ESCALÓN 3 - P. VICENTE MALDONADO Esc. 1:250

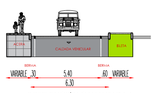

INTERSECCIÓN CANALIZADA 1
Esc. 1:250

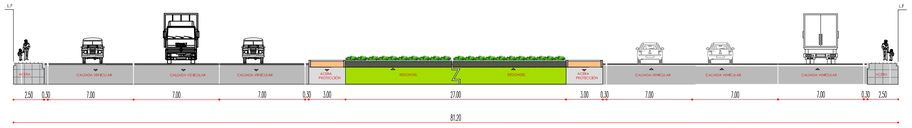

REDONDEL
ESCALÓN 3 - MARISCAL SUCRE
Esc. 1:250

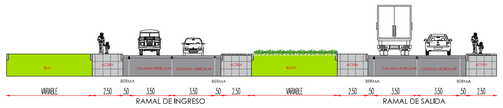

RAMAL DE INGRESO RAMAL DE SALIDA

RAMALES DE INGRESO Y DE SALIDA Esc. 1:250

PUNTOS DE CONTROL

Punto #	Norte	Este	Elevación	Descripción
11	9962006.00	493354.46	3169.20	GPS1Pto-control
12	9962032.88	493583.53	3149.82	GPS2Pto-control
1875	9962223.25	495004.53	3051.45	GPS5Pto-control
1876	9962206.79	495082.74	3047.37	GPS6Pto-control
2731	9961490.58	496636.92	3067.02	GPS3Pto-control
2732	9961348.28	496841.64	3100.73	GPS4Pto-control

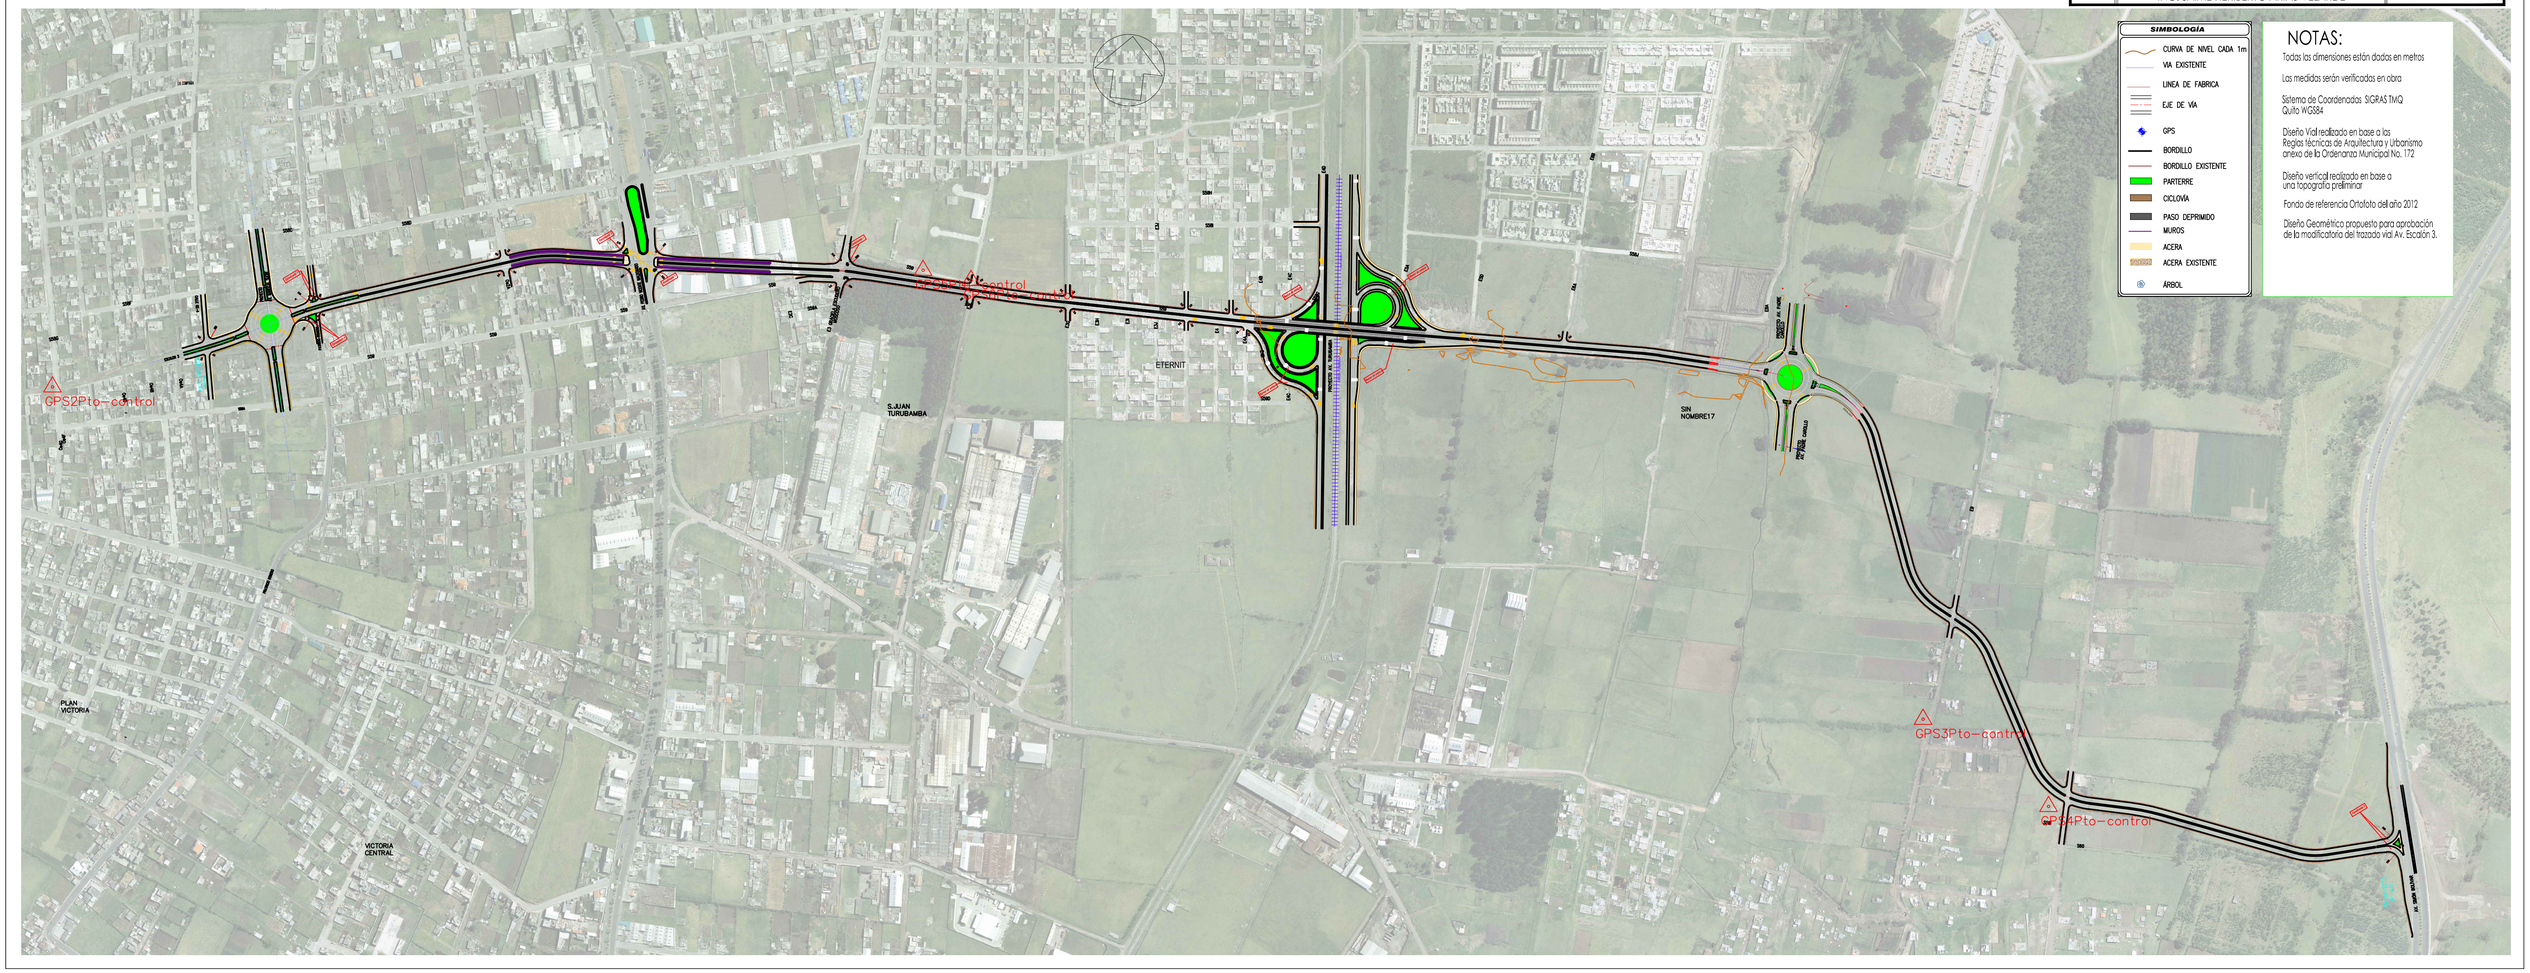

SIMBOLOGÍA

- CURVA DE NIVEL CADA 1m
- VIA EXISTENTE
- LINEA DE FABRICA
- EJE DE VIA
- GPS
- BORDILLO
- BORDILLO EXISTENTE
- PARTERRE
- CICLOVÍA
- PASO DEPRIMIDO
- MUROS
- ACERA
- ACERA EXISTENTE
- ÁRBOL

NOTAS:

Todas las dimensiones están dadas en metros

Las medidas serán verificadas en obra

Sistema de Coordenadas SIGRAS TMQ
Quito WGS84

Diseño Vial realizado en base a las Reglas técnicas de Arquitectura y Urbanismo anexo de la Ordenanza Municipal No. 172

Diseño vertical realizado en base a una topografía preliminar

Fondo de referencia Ortofoto del año 2012

Diseño Geométrico propuesto para aprobación de la modificatoria del trazado vial Av. Escalón 3.

Rumbo al BICENTENARIO
BATALLA DE PICHINCHA 1822

DR. SANTIAGO GUARDERAS
ALCALDIA DEL DISTRITO METROPOLITANO DE QUITO
ADMINISTRACIÓN 2019 - 2023

EMPRESA PÚBLICA METROPOLITANA
DE MOVILIDAD Y OBRAS PÚBLICAS
ING. JORGE ANIBAL MERLO PAREDES
GERENTEGENERAL

GERENCIA DE ESTUDIOS Y FISCALIZACIÓN
DIRECCIÓN DE ESTUDIOS

CONTIENE: IMPLANTACIÓN GENERAL
SECCIONES TÍPICAS

UBICACIÓN: PARROQUIAS TURUBAMBA Y GUAMANÍ
ADMINISTRACIÓN ZONAL QUITUMBE

PROYECTO: MODIFICATORIA DEL TRAZADO VIAL AV. ESCALÓN 3

ELABORADO POR:
Firmado electrónicamente por: LEONARDO TUPIZA
ING. LEONARDO TUPIZA SIMBAÑA
COORDINADOR EJECUTOR DE PROCESOS 1

REVISADO POR DIRECTOR (E):
Firmado electrónicamente por: LUIS ADOLFO SUBIA
ING. LUIS ADOLFO SUBIA GARCIA

APROBADO POR GERENTE DE ESTUDIOS Y FISCALIZACIÓN:
Firmado electrónicamente por: JAIME HERIBERTO ARIAS VELARDE
ING. JAIME HERIBERTO ARIAS VELARDE

ESCALA: 1:5000

FECHA: ENERO 2022

DIBUJÓ: LTS

LÁMINA: 01- 01