

SIMBOLOGÍA

-  CURVA DE NIVEL CADA 1m
-  VÍA EXISTENTE
-  LINEA DE FABRICA
-  EJE DE VÍA
-  GPS
-  BORDILLO
-  BORDILLO EXISTENTE
-  PAVIMENTO
-  CICLOVÍA
-  PASO DEPRIMIDO
-  MUROS
-  ACERA
-  ACERA EXISTENTE
-  ÁRBOL

NOTAS:

Todas las dimensiones están dadas en metros

Las medidas serán verificadas en obra

Sistema de Coordenadas: SIGRAS TMQ
Quito WG384

Diseño Vial realizado en base a las Reglas Técnicas de Arquitectura y Urbanismo orden de la Ordenanza Municipal No. 172

Fondo de referencia Ortofoto del año 2012

Diseño Geométrico propuesto para aprobación de la modificatoria del trazado vial Av. Escalón 3.

PUNTOS DE CONTROL

Punto #	Norte	Este	Elevación	Descripción
11	9962006.00	493354.46	3169.20	GPS1Pto-control
12	9962032.88	493583.53	3149.82	GPS2Pto-control
1875	9962223.25	495004.53	3051.45	GPS5Pto-control
1876	9962206.79	495082.74	3047.37	GPS6Pto-control
2731	9961490.58	496636.92	3067.02	GPS3Pto-control
2732	9961348.28	496841.64	3100.73	GPS4Pto-control

EPMOP EMPRESA PÚBLICA METROPOLITANA DE MOVILIDAD Y OBRAS PÚBLICAS

 INGENIERO JORGE ANIBAL MERLO PAREDES


 GERENTE GENERAL

CONTIENE: DISEÑO HORIZONTAL SECCIONES TÍPICAS

UBICACIÓN: PARROQUIAS TURUBAMBA Y GUAMANÍ ADMINISTRACIÓN ZONAL QUITUMBE

PROYECTO: MODIFICATORIA DEL TRAZADO VIAL AV. ESCALÓN 3

GERENCIA DE ESTUDIOS Y FISCALIZACIÓN	ELABORADO POR:	ESCALA:
	ING. LEONARDO TUPIZA SIMBAÑA COORDINADOR EJECUTOR DE PROCESOS I	INDICADAS
	REVISADO POR DIRECTOR (E):	FECHA:
	ING. LUIS ADOLFO SUBIA GARCÍA	ENERO 2022
	APROBADO POR GERENTE DE ESTUDIOS Y FISCALIZACIÓN:	DIBUJO:
		LTS
		LÁMINA:
		01-01
	ING. JAIME HERIBERTO ARIAS VELARDE	

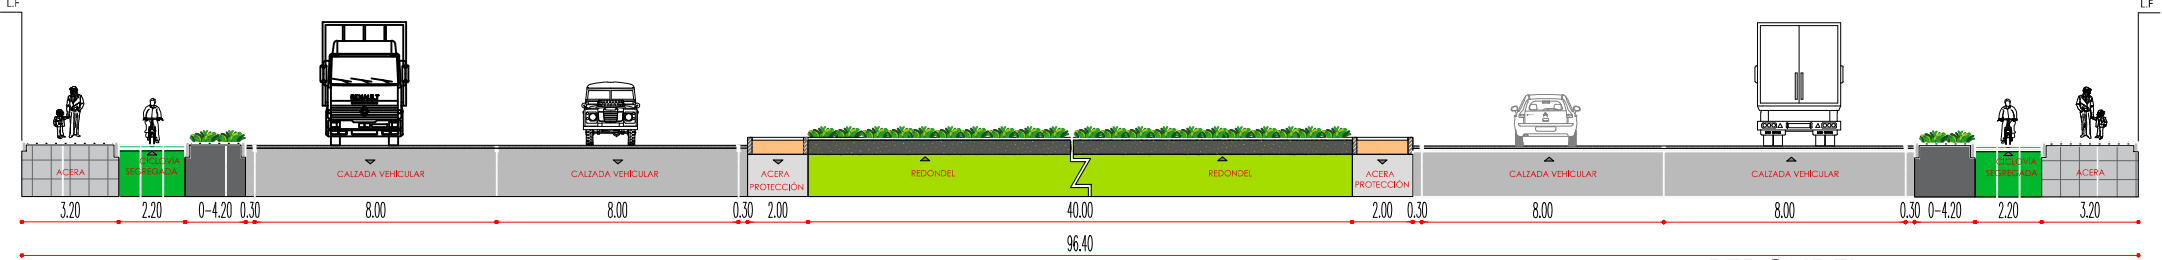

REDONDEL ESCALÓN 3 - PADRE CAROLLO
 Esc. 1:250