




DR. SANTIAGO GUARDERAS
ALCALDIA DEL DISTRITO METROPOLITANO DE QUITO
ADMINISTRACIÓN 2019 - 2023

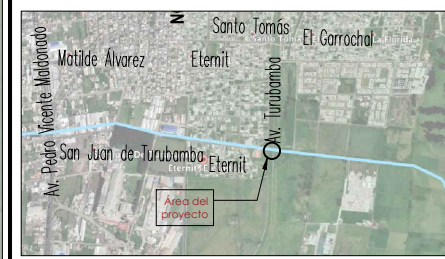

UBICACIÓN
S/E

SIMBOLOGÍA

- CURVA DE NIVEL CADA 1m
- VA EXISTENTE
- LINEA DE FABRICA
- EJE DE VIA
- GPS
- BORDILLO
- BORDILLO EXISTENTE
- PARTERRE
- CICLOVIA
- PASO DEPRIMIDO
- MUROS
- ACERA
- ACERA EXISTENTE
- ARBOL

NOTAS:
 Todas las dimensiones están dadas en metros
 Las medidas serán verificadas en obra
 Sistema de Coordenadas: SIGRAS TMQ
 Quito WG384
 Diseño Vial realizado en base a las
 Reglas técnicas de Arquitectura y
 Urbanismo anexo de la Ordenanza
 Municipal No. 172
 Fondo de referencia Ortofoto del año 2012
 Diseño Geométrico propuesto para aprobación
 de la modificatoria del trazado vial Av. Escalón 3.

PUNTOS DE CONTROL

Punto #	Norte	Este	Elevación	Descripción
11	9962006.00	493354.46	3169.20	GPS1Pto-control
12	9962032.88	493583.53	3149.82	GPS2Pto-control
1875	9962223.25	495004.53	3051.45	GPS5Pto-control
1876	9962206.79	495082.74	3047.37	GPS6Pto-control
2731	9961490.58	496636.92	3067.02	GPS3Pto-control
2732	9961348.28	496841.64	3100.73	GPS4Pto-control

EPMMOP EMPRESA PÚBLICA METROPOLITANA
 DE MOVILIDAD Y OBRAS DE MOVILIDAD Y OBRAS PÚBLICAS
 ING. JORGE ANIBAL MERLO PAREDES
 GERENTE GENERAL

CONTIENE: DISEÑO HORIZONTAL
 SECCIONES TÍPICAS


UBICACIÓN: PARROQUIAS TURUBAMBA Y GUAMANÍ
 ADMINISTRACIÓN ZONAL QUITUMBE

PROYECTO: MODIFICATORIA DEL TRAZADO VIAL AV. ESCALÓN 3

GERENCIA DE ESTUDIOS Y FISCALIZACIÓN

ELABORADO POR: ING. LEONARDO TUPIA SIMBAÑA COORDINADOR EJECUTOR DE PROCESOS I	ESCALA: INDICADAS
REVISADO POR DIRECTOR (E):	FECHA: ENERO 2022
ING. LUIS ADOLFO SUBIA GARCÍA APROBADO POR GERENTE DE ESTUDIOS Y FISCALIZACIÓN:	DIBUJO: LTS
	LÁMINA: 01-01

ING. JAIME HERIBERTO ARIAS VELARDE

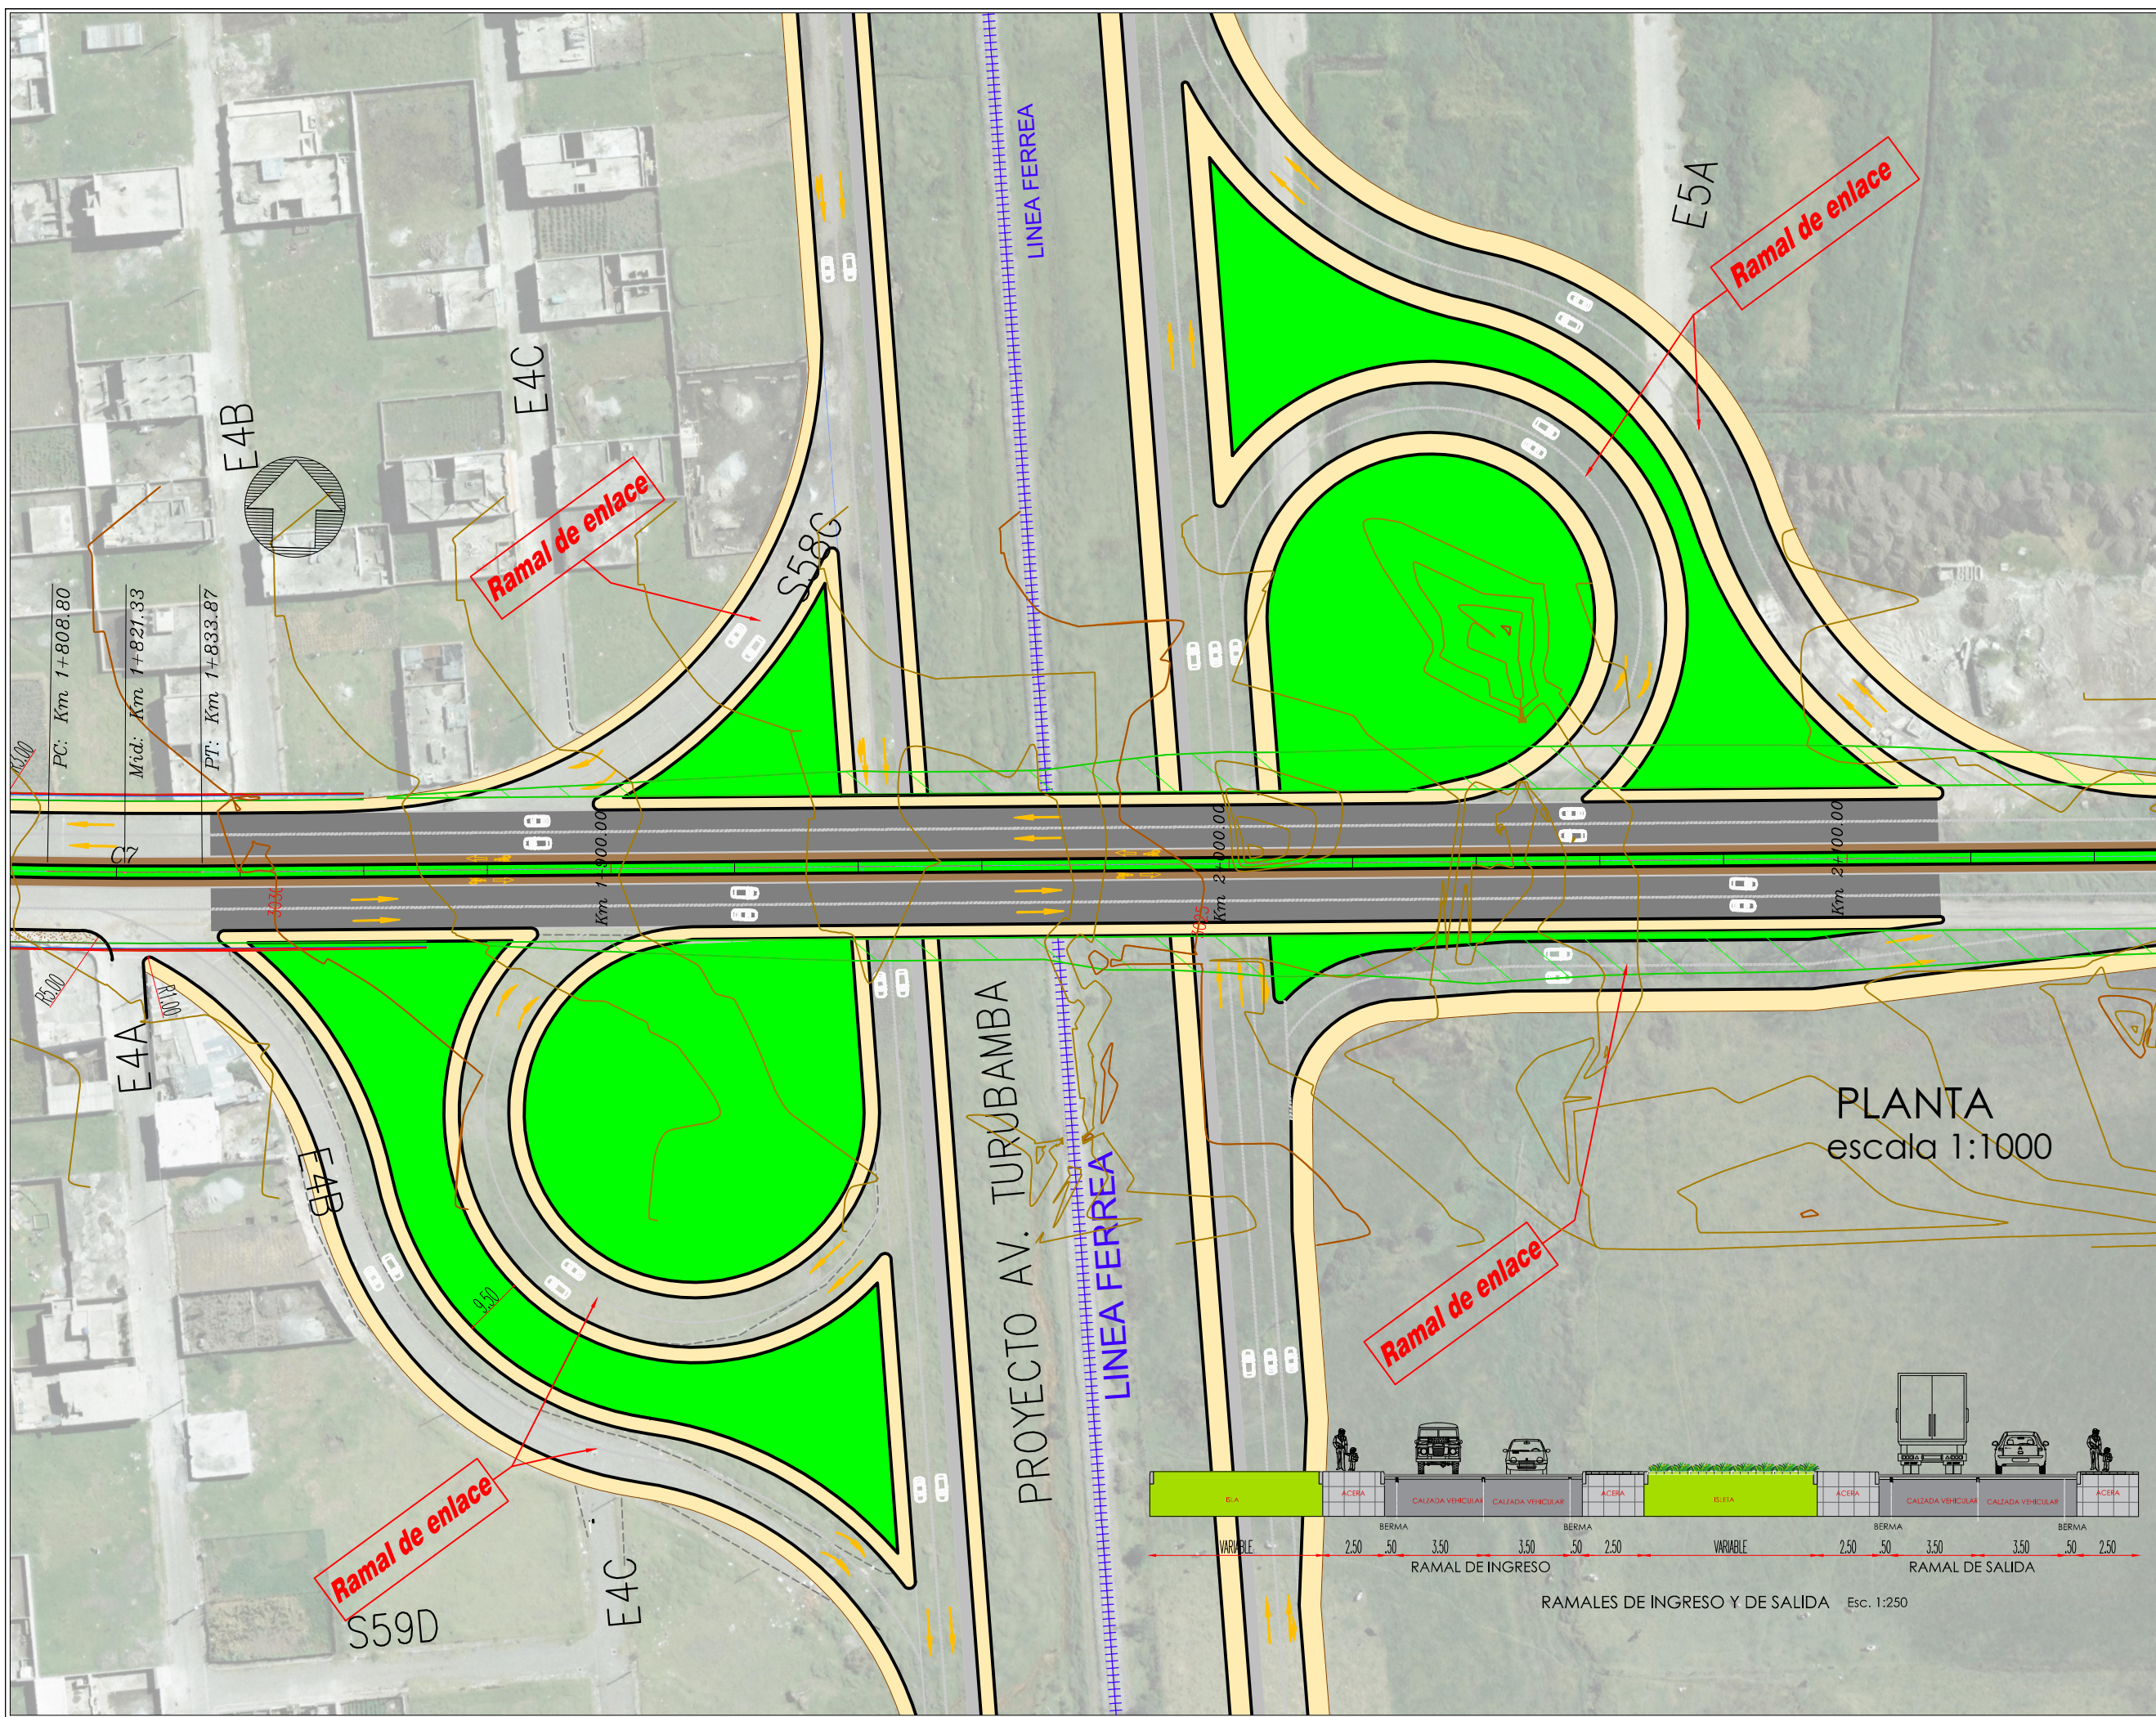

PLANTA
 escala 1:1000

