
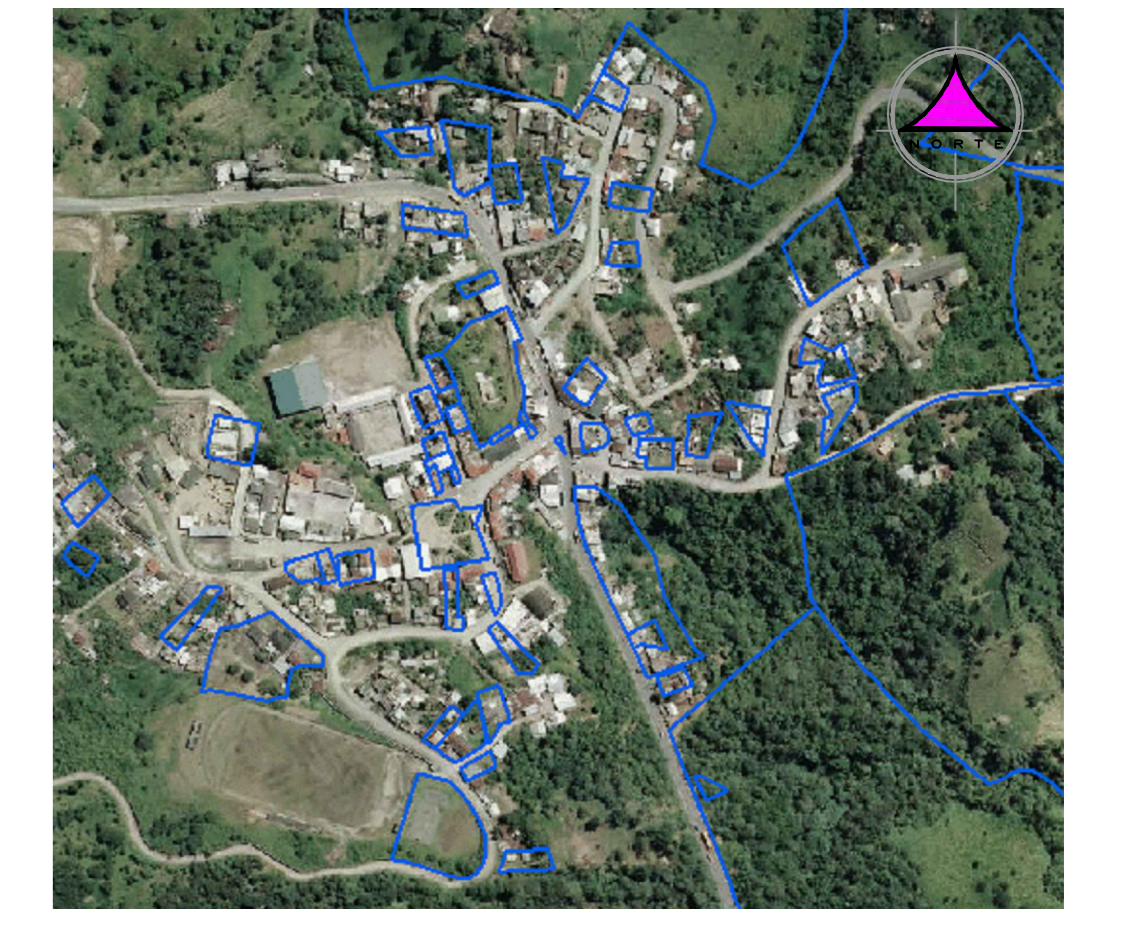


2) VIA HACIA LA PARROQUIA NANEGAL

| EQUIPAMIENTOS | |
|---------------|--------------------------|
| | CONSEJO PROVINCIAL |
| | PISCINA |
| | IGLESIA |
| | PARQUE Y CANCHA CUBIERTA |
| | CASA SOMOS DMQ |
| | CASA DEL ADULTO MAYOR |
| | COLISEO |
| | ESTADIO |
| | GAD NANEGALITO |
| | HOSPITAL |
| | UNIDAD EDUCATIVA |
| | U.P.C |

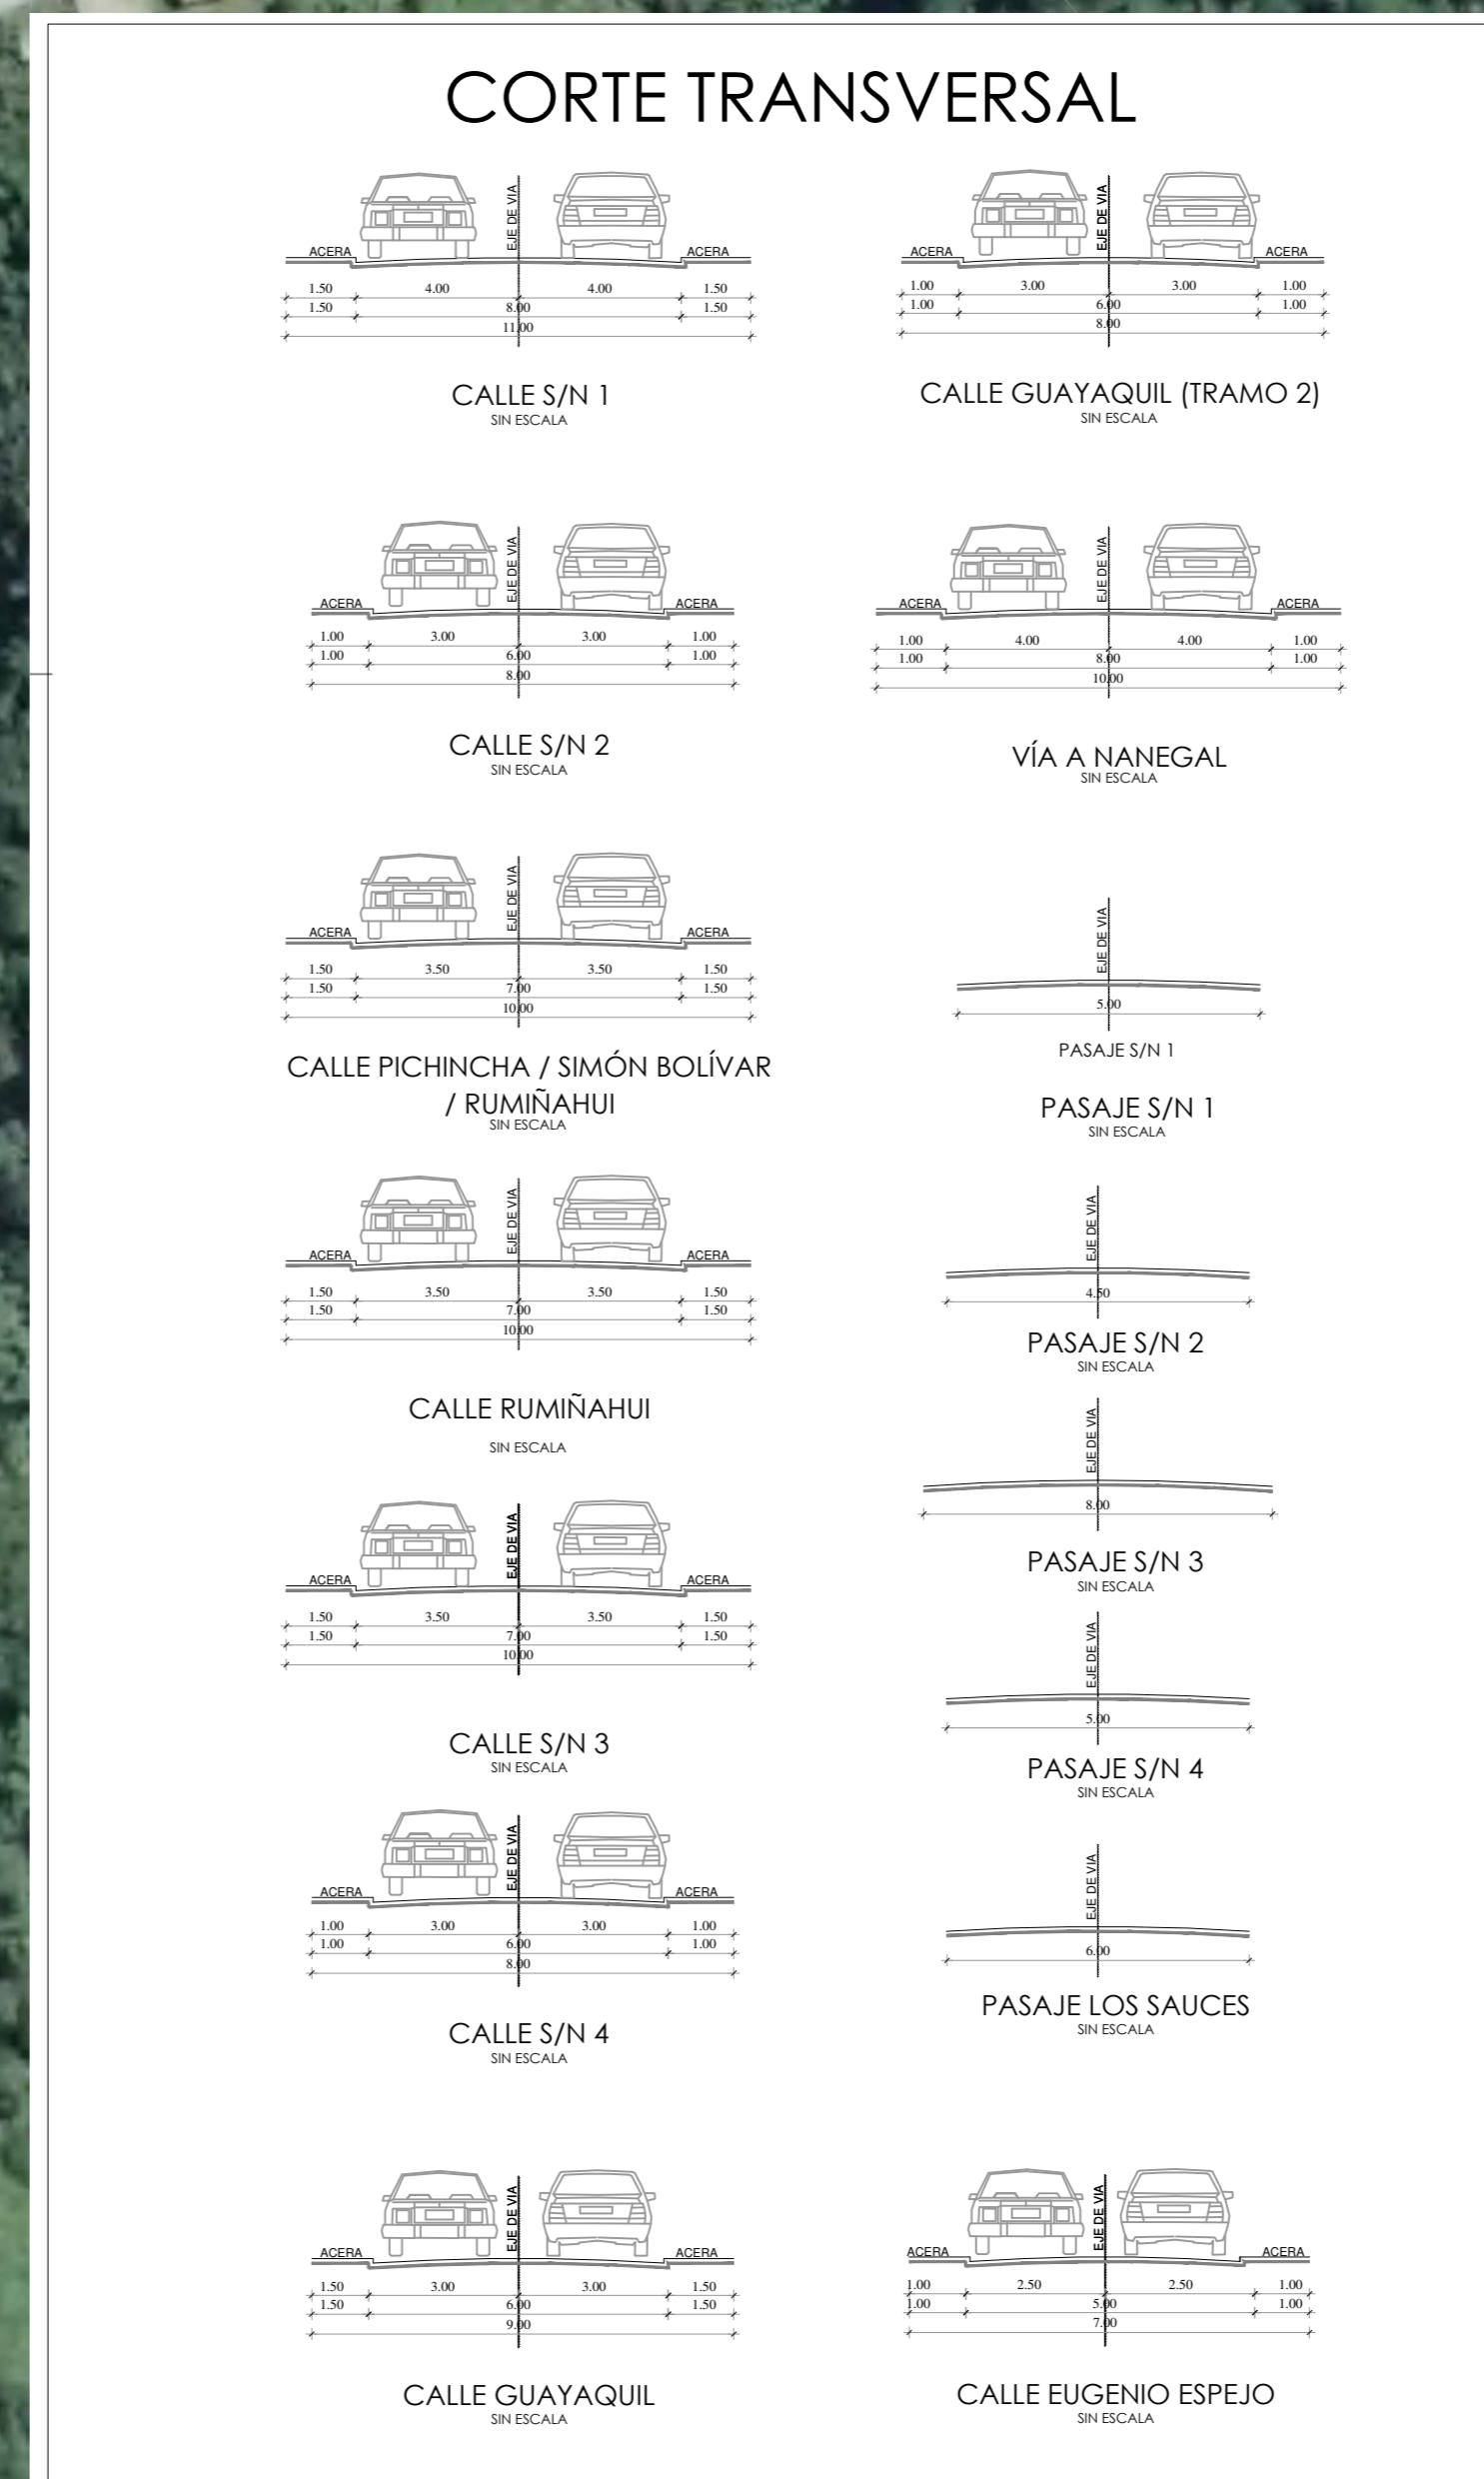

UBICACIÓN
SIN ESCALA

QUITO *grande otra vez*
MUNICIPIO DEL DISTRITO METROPOLITANO DE QUITO
 ADMINISTRACION ZONAL LA DELICIA
 DIRECCIÓN DE GESTION DEL TERRITORIO

PROYECTO: TRAZADO VIAL DE LA CABECERA PARROQUIAL DE NANEGALITO

UBICACIÓN: REF. HOJAS TOPOGRÁFICAS 47933, 47932, 47933, 47932
 CABECERA PARROQUIAL NANEGALITO - PARROQUIA NANEGALITO
 DISTRITO METROPOLITANO DE QUITO

LÁMINA:
1 de 1

CONTIENE: TRAZADO VIAL DE LA CABECERA PARROQUIAL NANEGALITO

REVISADO POR: APROBADO POR:

ARQ. LUIS ANDRADE DIRECTOR DE GESTION EN EL TERRITORIO

DRA. LAURA FLORES ARIAS ADMINISTRADORA ZONAL LA DELICIA

ELABORADO POR:

ESCALA: 1:750

FECHA: NOVIEMBRE / 2021