



1) VIA PRINCIPAL DE ACCESO DESDE QUITO



2) VIA HACIA LA PARROQUIA NANEGAL

SIMBOLOGIA	
	VIA ASFALTADA
	BORDEO
	LINEA DE FABRICA
	SIEMPRE
	PUNTO GPS
	REALIA
	POZO DE ALCANTARILLA
	RAMO Y SERVIDOR DE POTABILIDAD

EQUIPAMIENTOS	
	CONSEJO PROVINCIAL
	PISCINA
	IGLESIA
	PARQUE Y CANCHA CUBIERTA
	CASA SOMOS DMQ
	CASA DEL ADULTO MAYOR
	COLISEO
	ESTADIO
	GAD NANEGALITO
	HOSPITAL
	UNIDAD EDUCATIVA
	U.P.C.

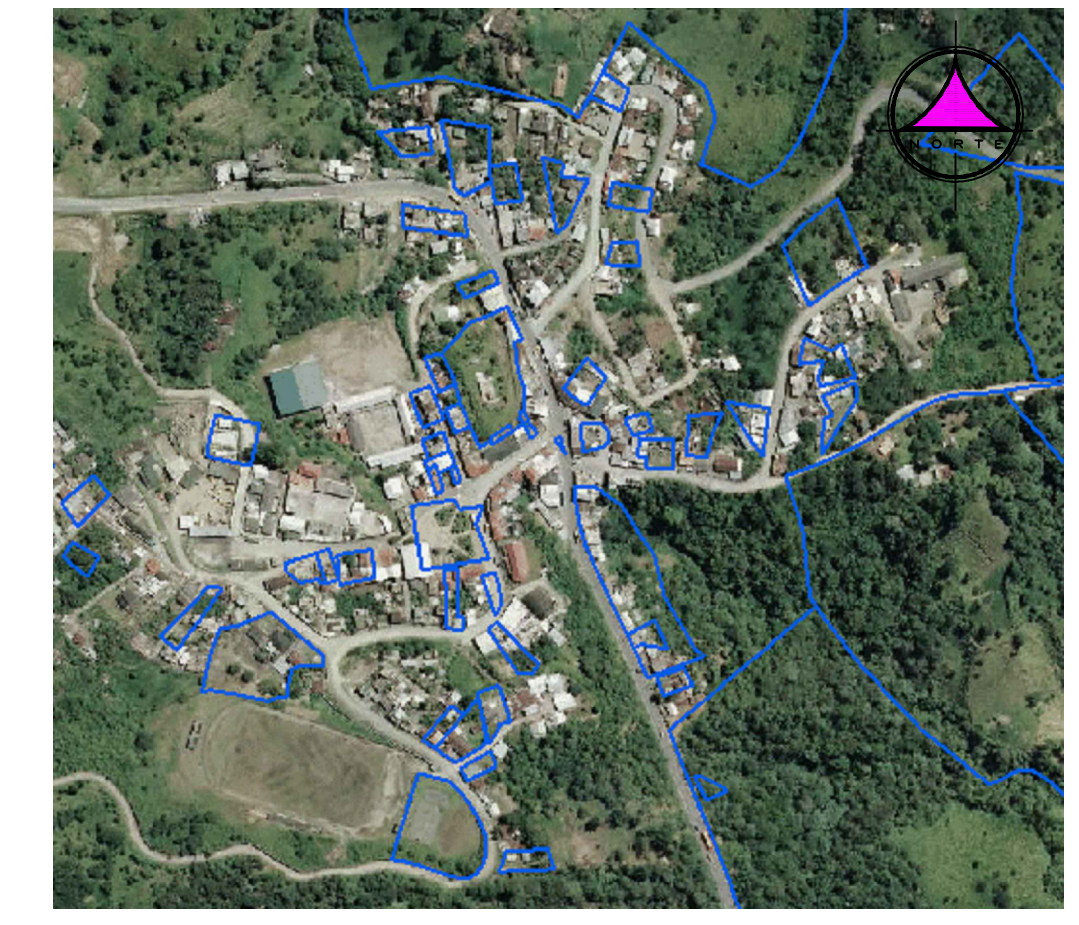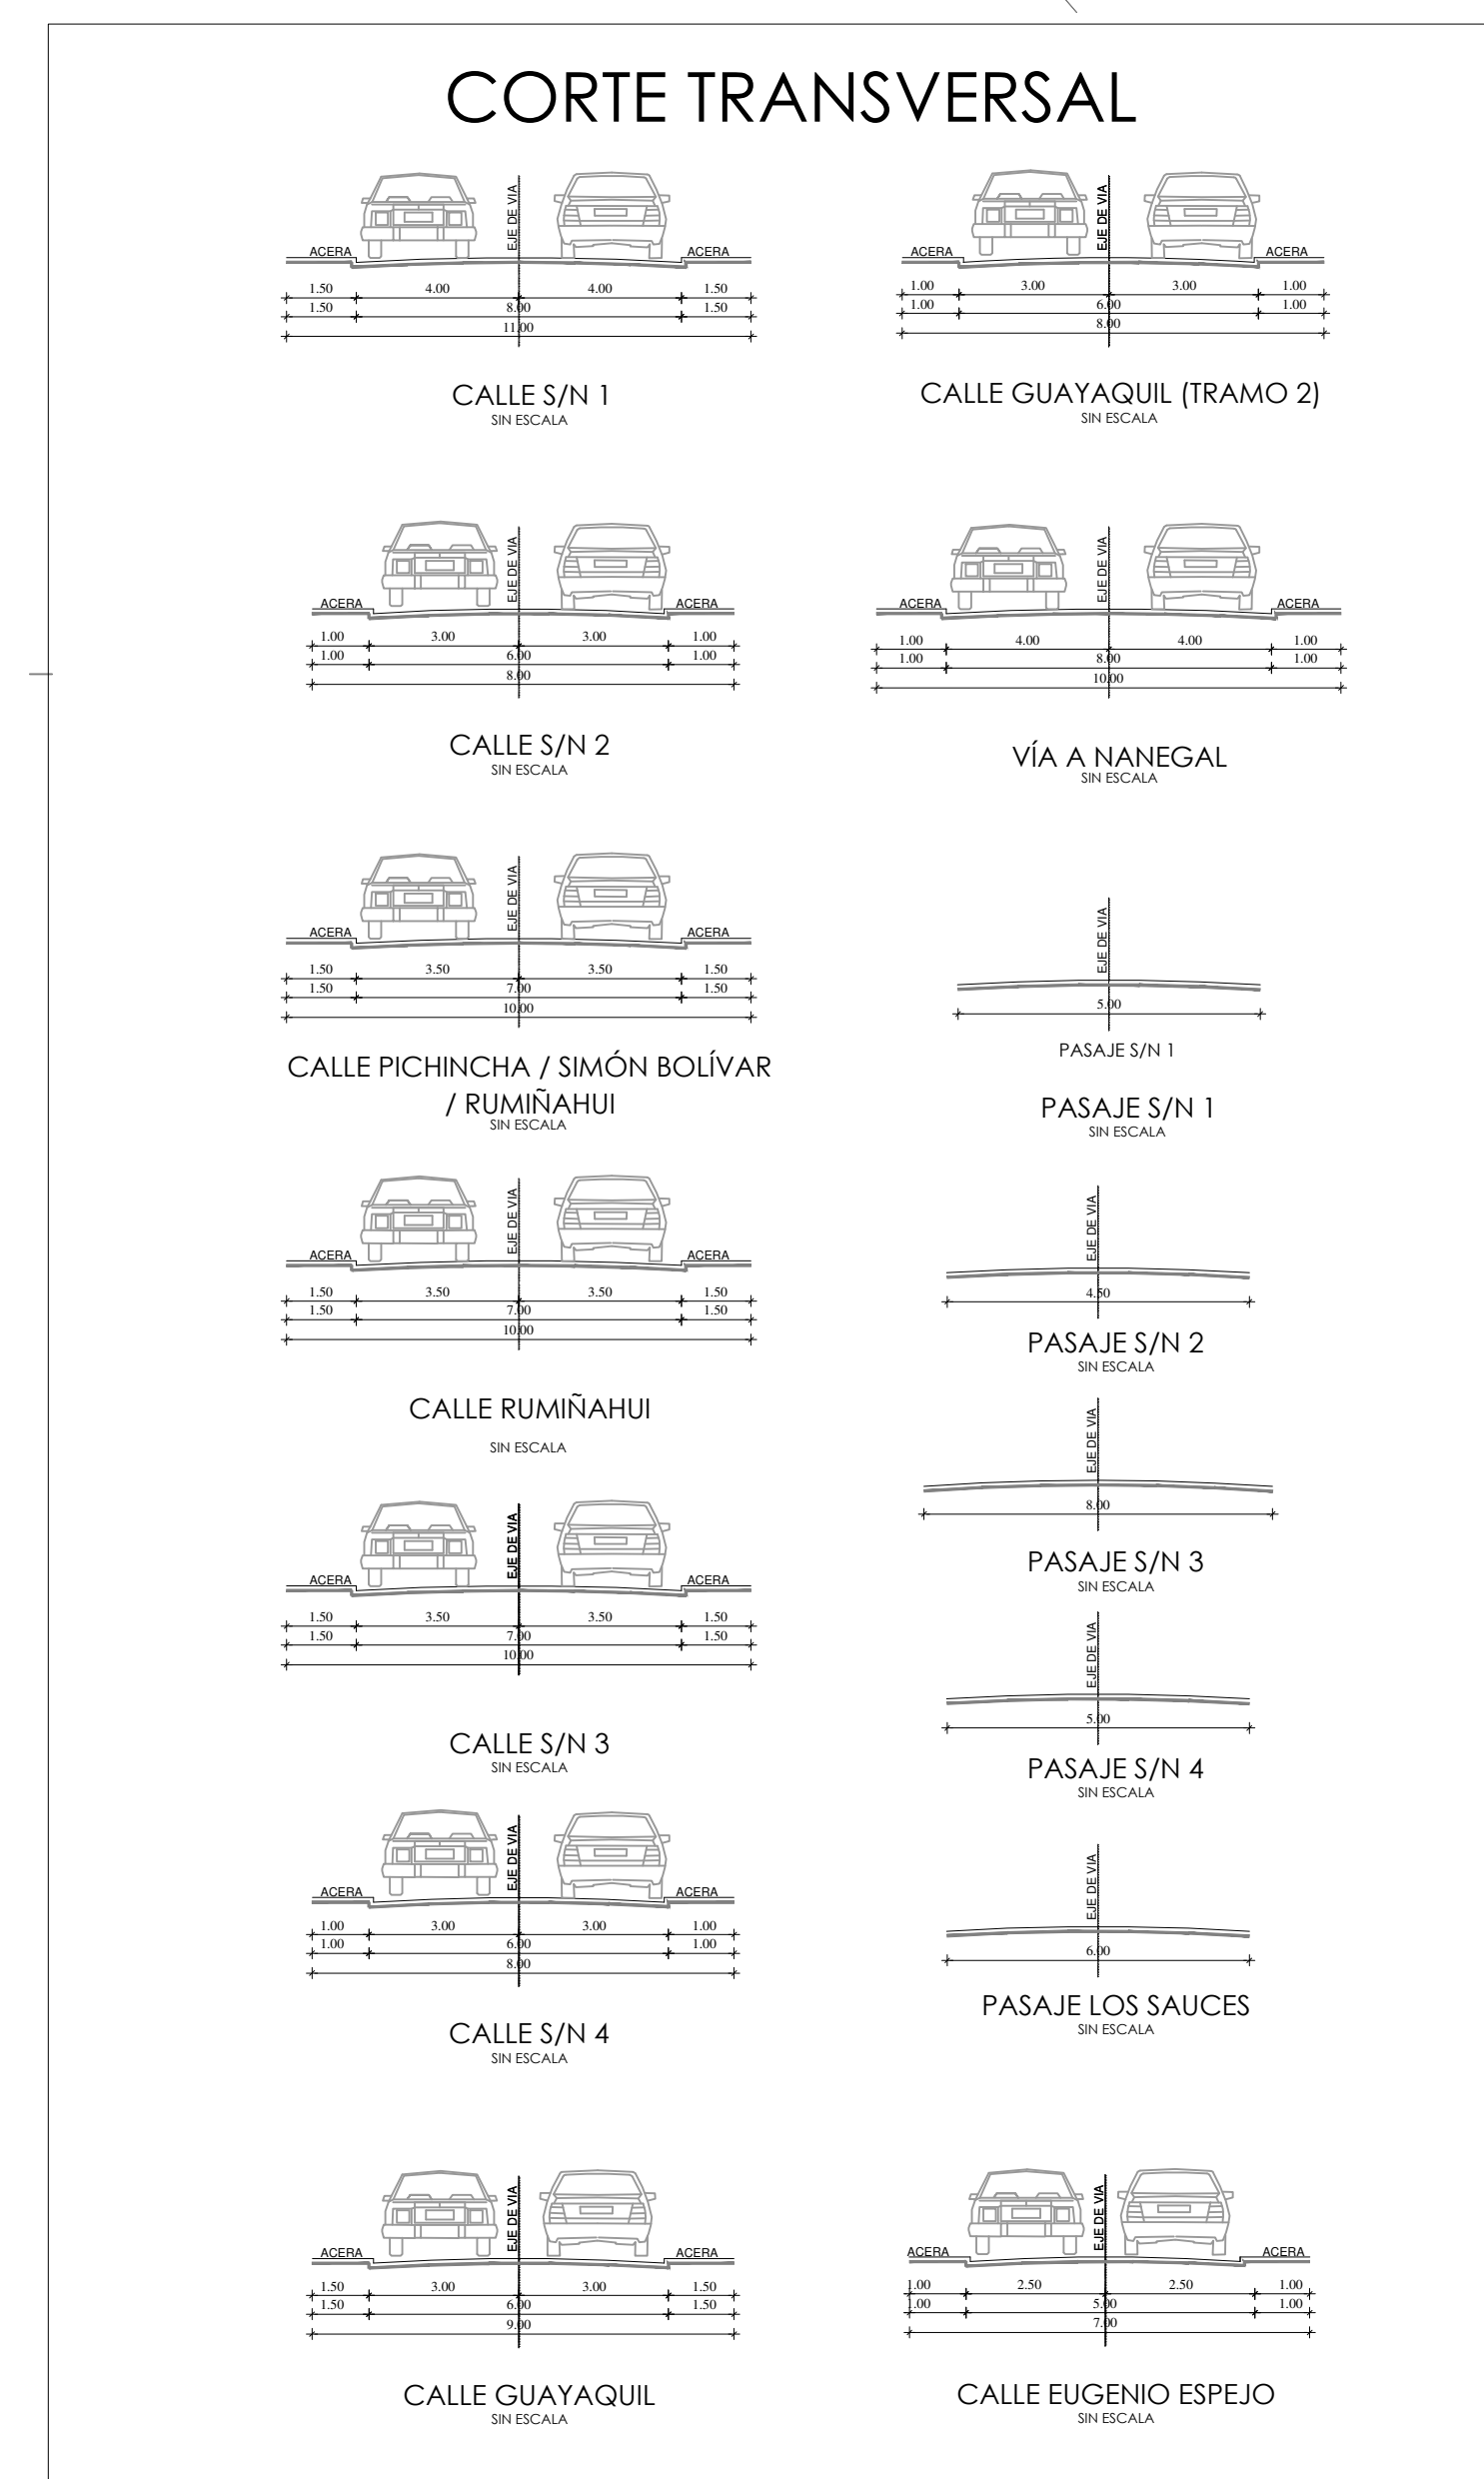

UBICACION  
SIN ESCALA

MUNICIPIO DEL DISTRITO METROPOLITANO DE QUITO  
ADMINISTRACION ZONAL LA DELICIA  
DIRECCION DE GESTION DEL TERRITORIO

PROYECTO: TRAZADO VIAL DE LA CABECERA PARROQUIAL DE NANEGALITO

UBICACION: REF. HOJAS TOPOGRAFICAS 47833, 47832, 47333, 47332  
CABECERA PARROQUIAL NANEGALITO - PARROQUIA NANEGALITO  
DISTRITO METROPOLITANO DE QUITO

LAMINA:  
**1 de 1**

CONTIENE: TRAZADO VIAL DE LA CABECERA PARROQUIAL NANEGALITO

REVISADO POR: APROBADO POR:

ARQ. LUIS ANDRADE DIRECTOR DE GESTION EN EL TERRITORIO

DRA. LAURA FLORES ARIAS ADMINISTRADORA ZONAL LA DELICIA

ELABORADO POR:

ARQ. JOSE VICENTIN ARRIAGA

ESCALA: 1:750

FECHA: NOVIEMBRE / 2021