





Unidad Especial  
**REGULA  
TU BARRIO**

## **ANEXO 3**


### **PLANO GENERAL DEL ASENTAMIENTO**

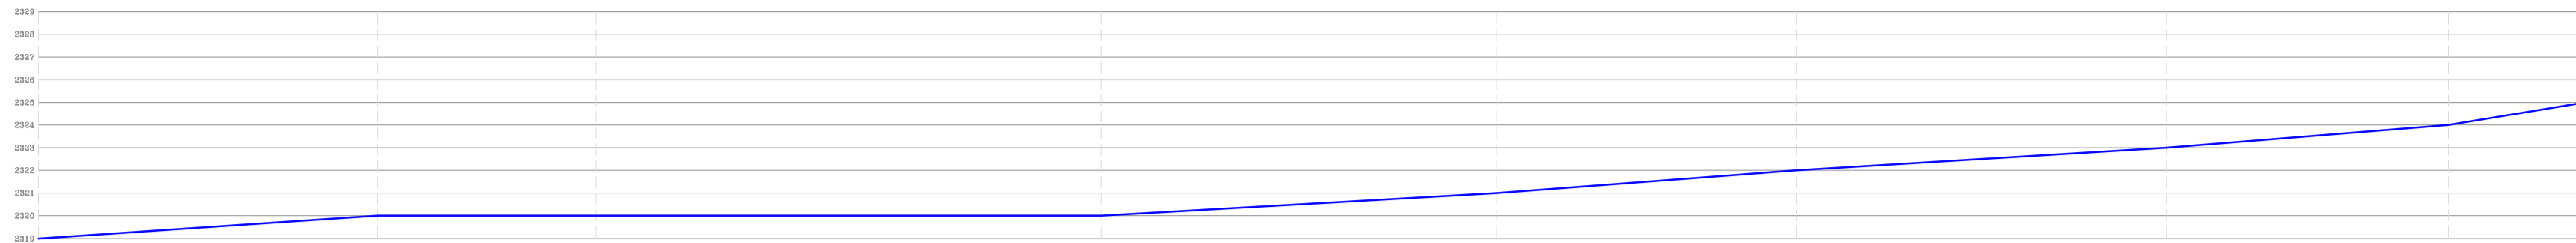


CORTE LONGITUDINAL A A'  
ESC.....1:250

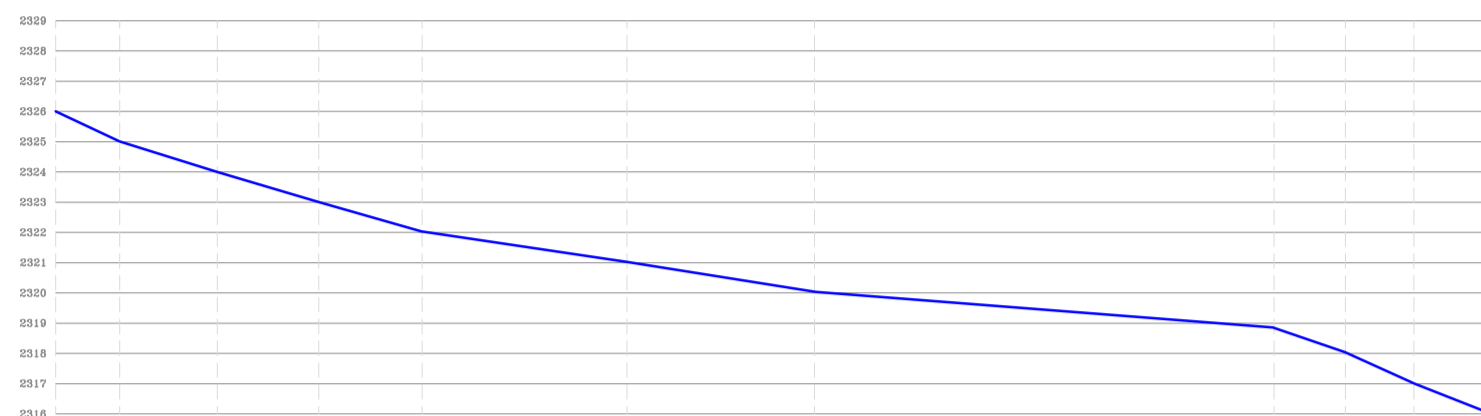

CORTE TRANSVERSAL B B'  
ESC.....1:250

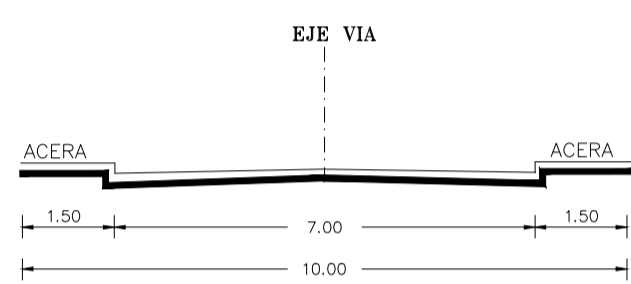


CALLE N2F HERMANO MIGUEL  
ESC.....S/E

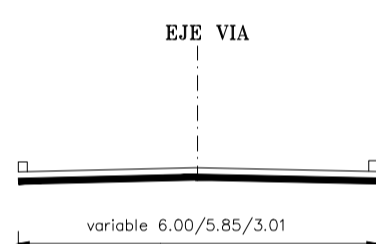


Pasaje E7H Santo Vicente  
ESC.....S/E

CUADRO DE ÁREAS Y LINDEROS					
LOTE	ÁREA BRUTA	NORTE	SUR	ESTE	OESTE
1	367,11	9,45m y 3,57m con Calle E7H Santo Vicente	19,12m con propiedad particular	22,43m con Lote 2	25,91m con Calle N2F Hermano Miguel
2	451,34	19,76m con Calle E7H Santo Vicente	20,09m con propiedad particular	23,63m con Lote 3	22,43m con Lote 1
3	222,48	7,30m con Calle E7H Santo Vicente	11,71m con propiedad particular	23,55m con Lote 4	23,63m con Lote 2
4	438,83	20,44m con Calle E7H Santo Vicente	16,38m con propiedad particular	24,53m con Lote 5	23,55m con Lote 3
5	951,66	17,32m , 2,85m y 5,76m con Calle E7H Santo Vicente y 18,74m con lote 6	23,09m , 4,65m y 13,73m con propiedad particular	25,84m con propiedad particular	24,53m con lote 4
6	391,27	17,85m con propiedad particular	18,74m con lote 5	28,45m con propiedad particular	24,78m y 10,40m con lote 7
7	293,83	10,85m con propiedad particular	10,40m con lote 6 y 1,39m con Calle E7H Santo Vicente	24,78m con lote 6	9,86m , 1,97m y 15,24m con lote 8
8	444,81	26,20m con propiedad particular	10,97m con Calle E7H Santo Vicente	9,86m , 1,97m y 15,24m con lote 7	9,78m con lote 13, 14,46m y 13,81m con lote 9
9	221,04	14,46m con lote 8	15,10m con Calle E7H Santo Vicente	13,81m con lote 8	2,07m con lote 13 y 14,17m con lote 10
10	189,16	13,92m con lote 13	14,01m con Calle E7H Santo Vicente	14,17m con lote 9	12,98m con lote 11
11	177,27	6,58m , 2,54m y 8,01m con lote 13	14,65m con Calle E7H Santo Vicente	12,98m con lote 10	10,98m con lote 12
12	272,57	8,39m y 11,02m con lote 13	7,92m , 3,78m y 12,78m con Calle E7H Santo Vicente	10,98m con lote 11	13,69m con Calle N2F Hermano Miguel
13	676,99	41,76m con propiedad particular	8,39m y 11,02m con lote 12 , 6,58m , 2,54m y 8,01m con lote 11 y 13,92m con lote 10	9,78m con lote 8 y 2,07m con lote 9	16,66m con Calle N2F Hermano Miguel
TOTAL	5098,36				

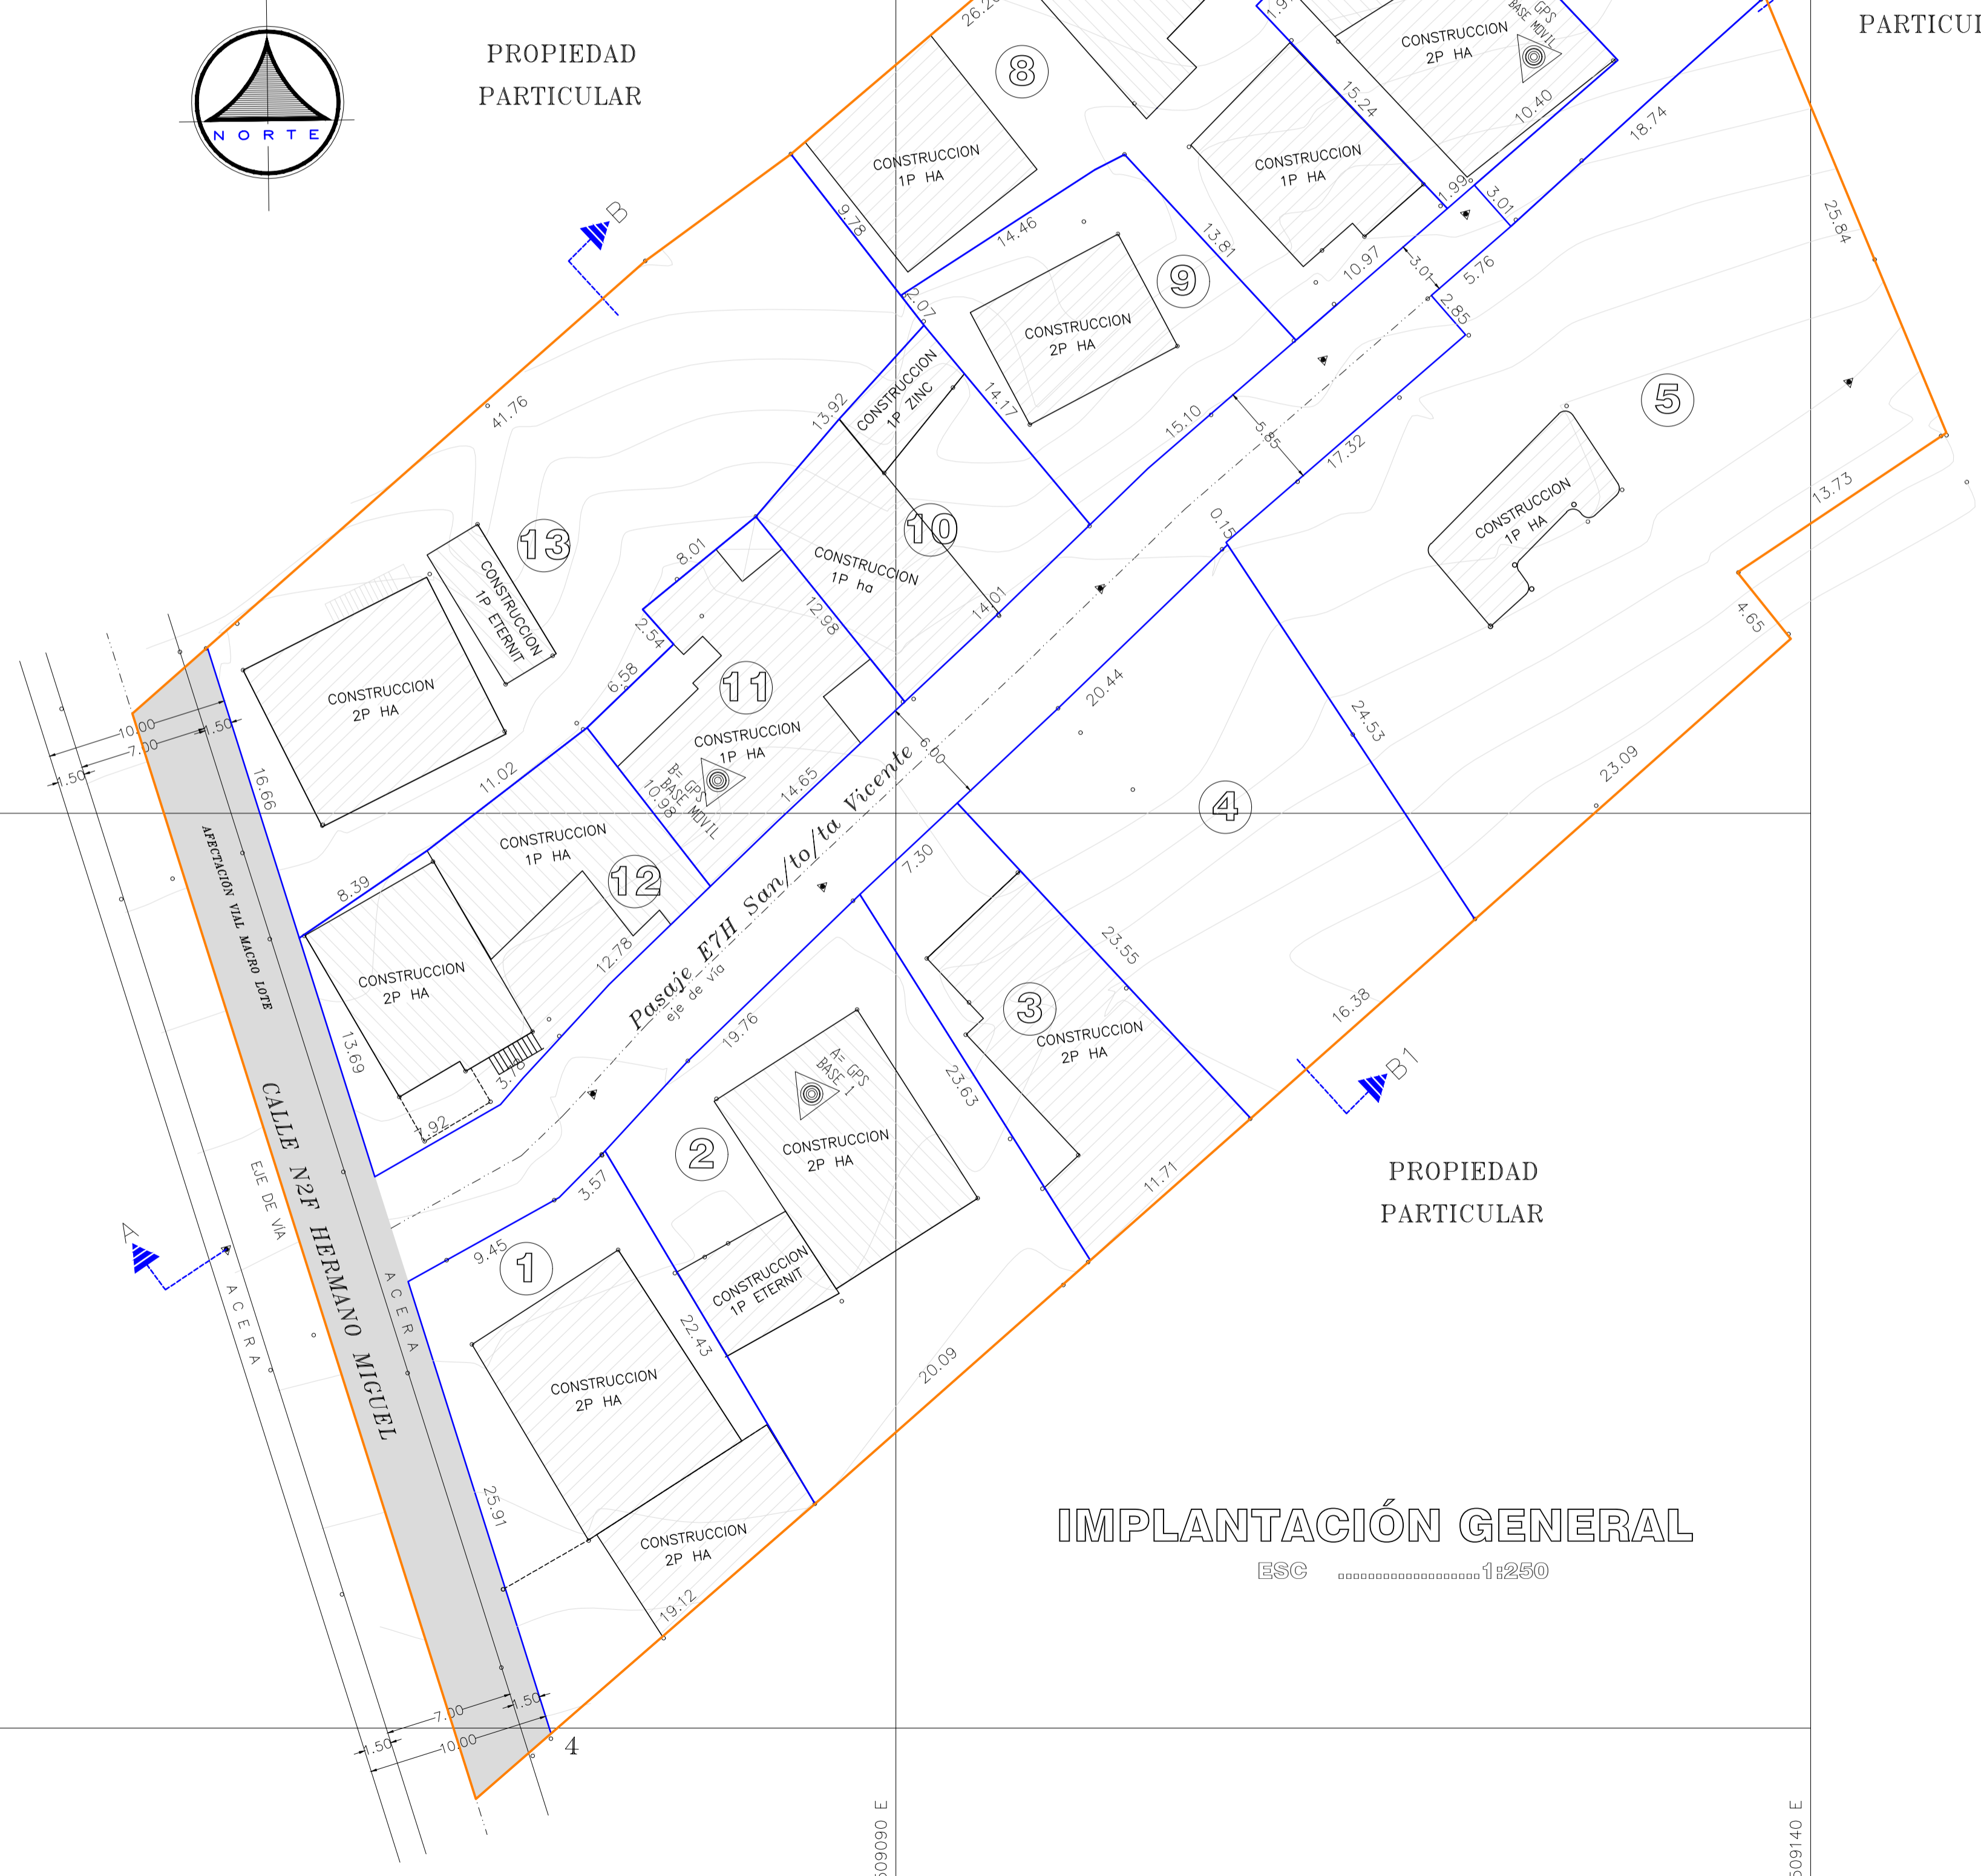

IMPLANTACIÓN GENERAL  
ESC .....1:250

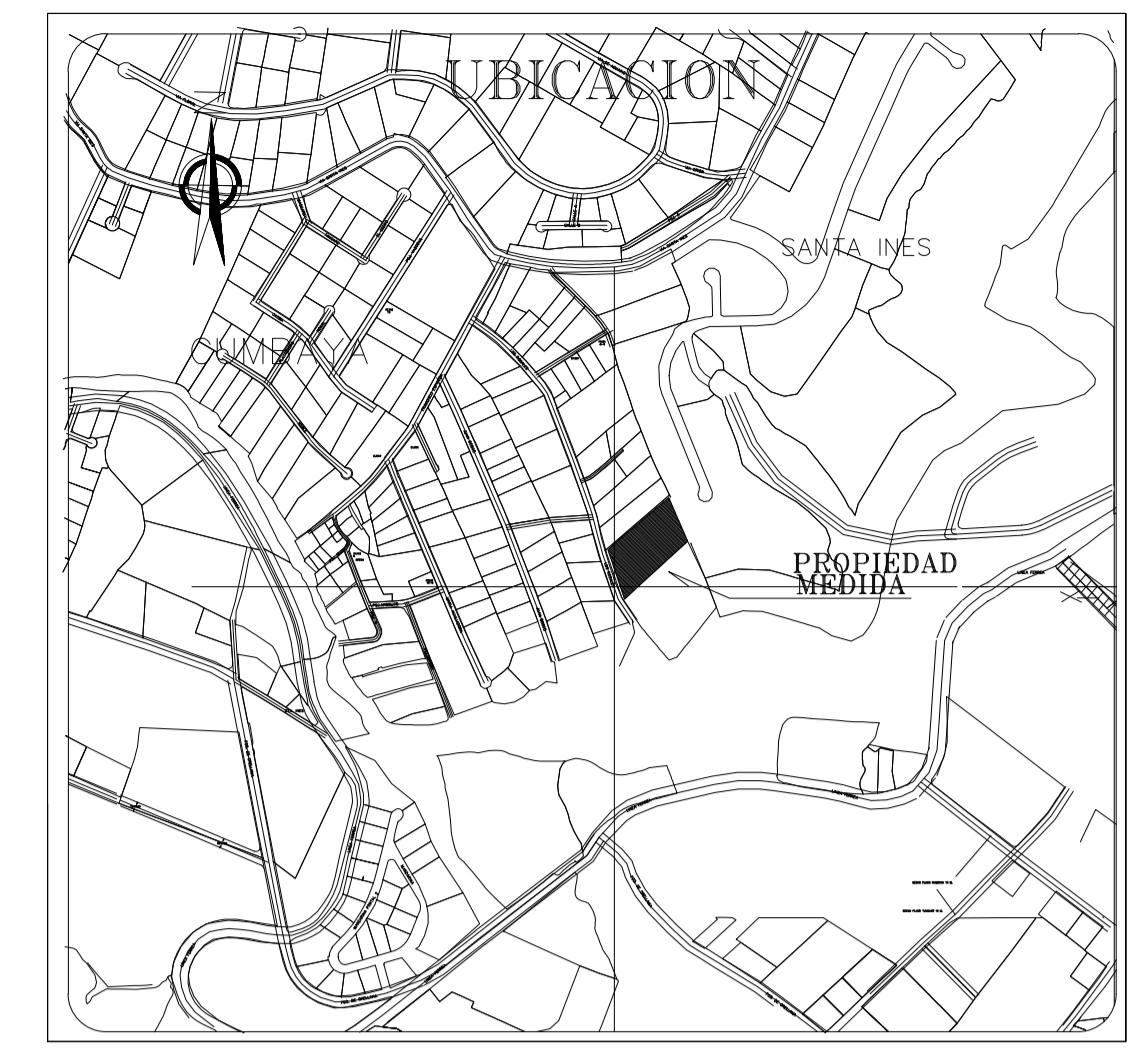

Escala Gráfica  
0 50 100 150 200 250 300 350 400 450 500 METROS

CUADRO DE ÁREAS GENERAL		
DESCRIPCION	(m2)	Porcentaje %
Área Útil de Lotes	5098,36	86,65
Área de pasaje	474,06	8,06
Área Afectación Vial (MACRO LOTE)	311,20	5,29
Área Bruta del Terreno (AREA TOTAL)	5883,62	100,00

**ASENTAMIENTO HUMANO DE HECHO Y CONSOLIDADO DE INTERÉS SOCIAL DENOMINADO "SANTA INÉS PASAJE CARRERA"**

UBICACION: PROVINCIA PICHINCHA-CANTÓN QUITO-PARROQUIA CUMBAYA, CALLE HERMANO MIGUEL -BARRIO SANTA INÉS. CLAVE CATASTRAL: 1051802004. PREDIO: 313617.

CONTIENE: LEVANTAMIENTO TOPOGRAFICO - UBICACION

PROPIETARIO: SR. CARRERA CHIMARRO VICENTE, CI: 1701318634

FECHA: JULIO 2021

DIBUJO: [Firma]

LEVANTO: [Firma]

ESCALA: 1 : 250

AREA LEV.:

LAMINA 1 / 1

ARCHIVO DWG.

SELLOS MUNICIPALES