


CUADRO DE LINDEROS	
NORTE	En 6.00 m con casa 128 del conjunto P.C.
SUR	En 6.00 m con calle No.1 - Etapa 2 conjunto
ESTE	En 14.00 m con Colindante Particular casa No. 141
OESTE	En 14.00 m con Colindante Particular casa No. 139
CUADRO DE AREAS	
AREA TOTAL DE LOTE = 84.00 m ²	
AREA DE CONSTRUCCION PB = 40.58 m ²	
AREA DE CONSTRUCCION PA = 48.70 m ²	
AREA TOTAL DE CONSTRUCCION = 89.28 m ²	

CUADRO DE COORDENADAS		
PUNTO	X	Y
A	506393.244	9986488.072
B	506398.375	9986484.963
C	506385.802	9986476.213
D	506390.933	9986473.103

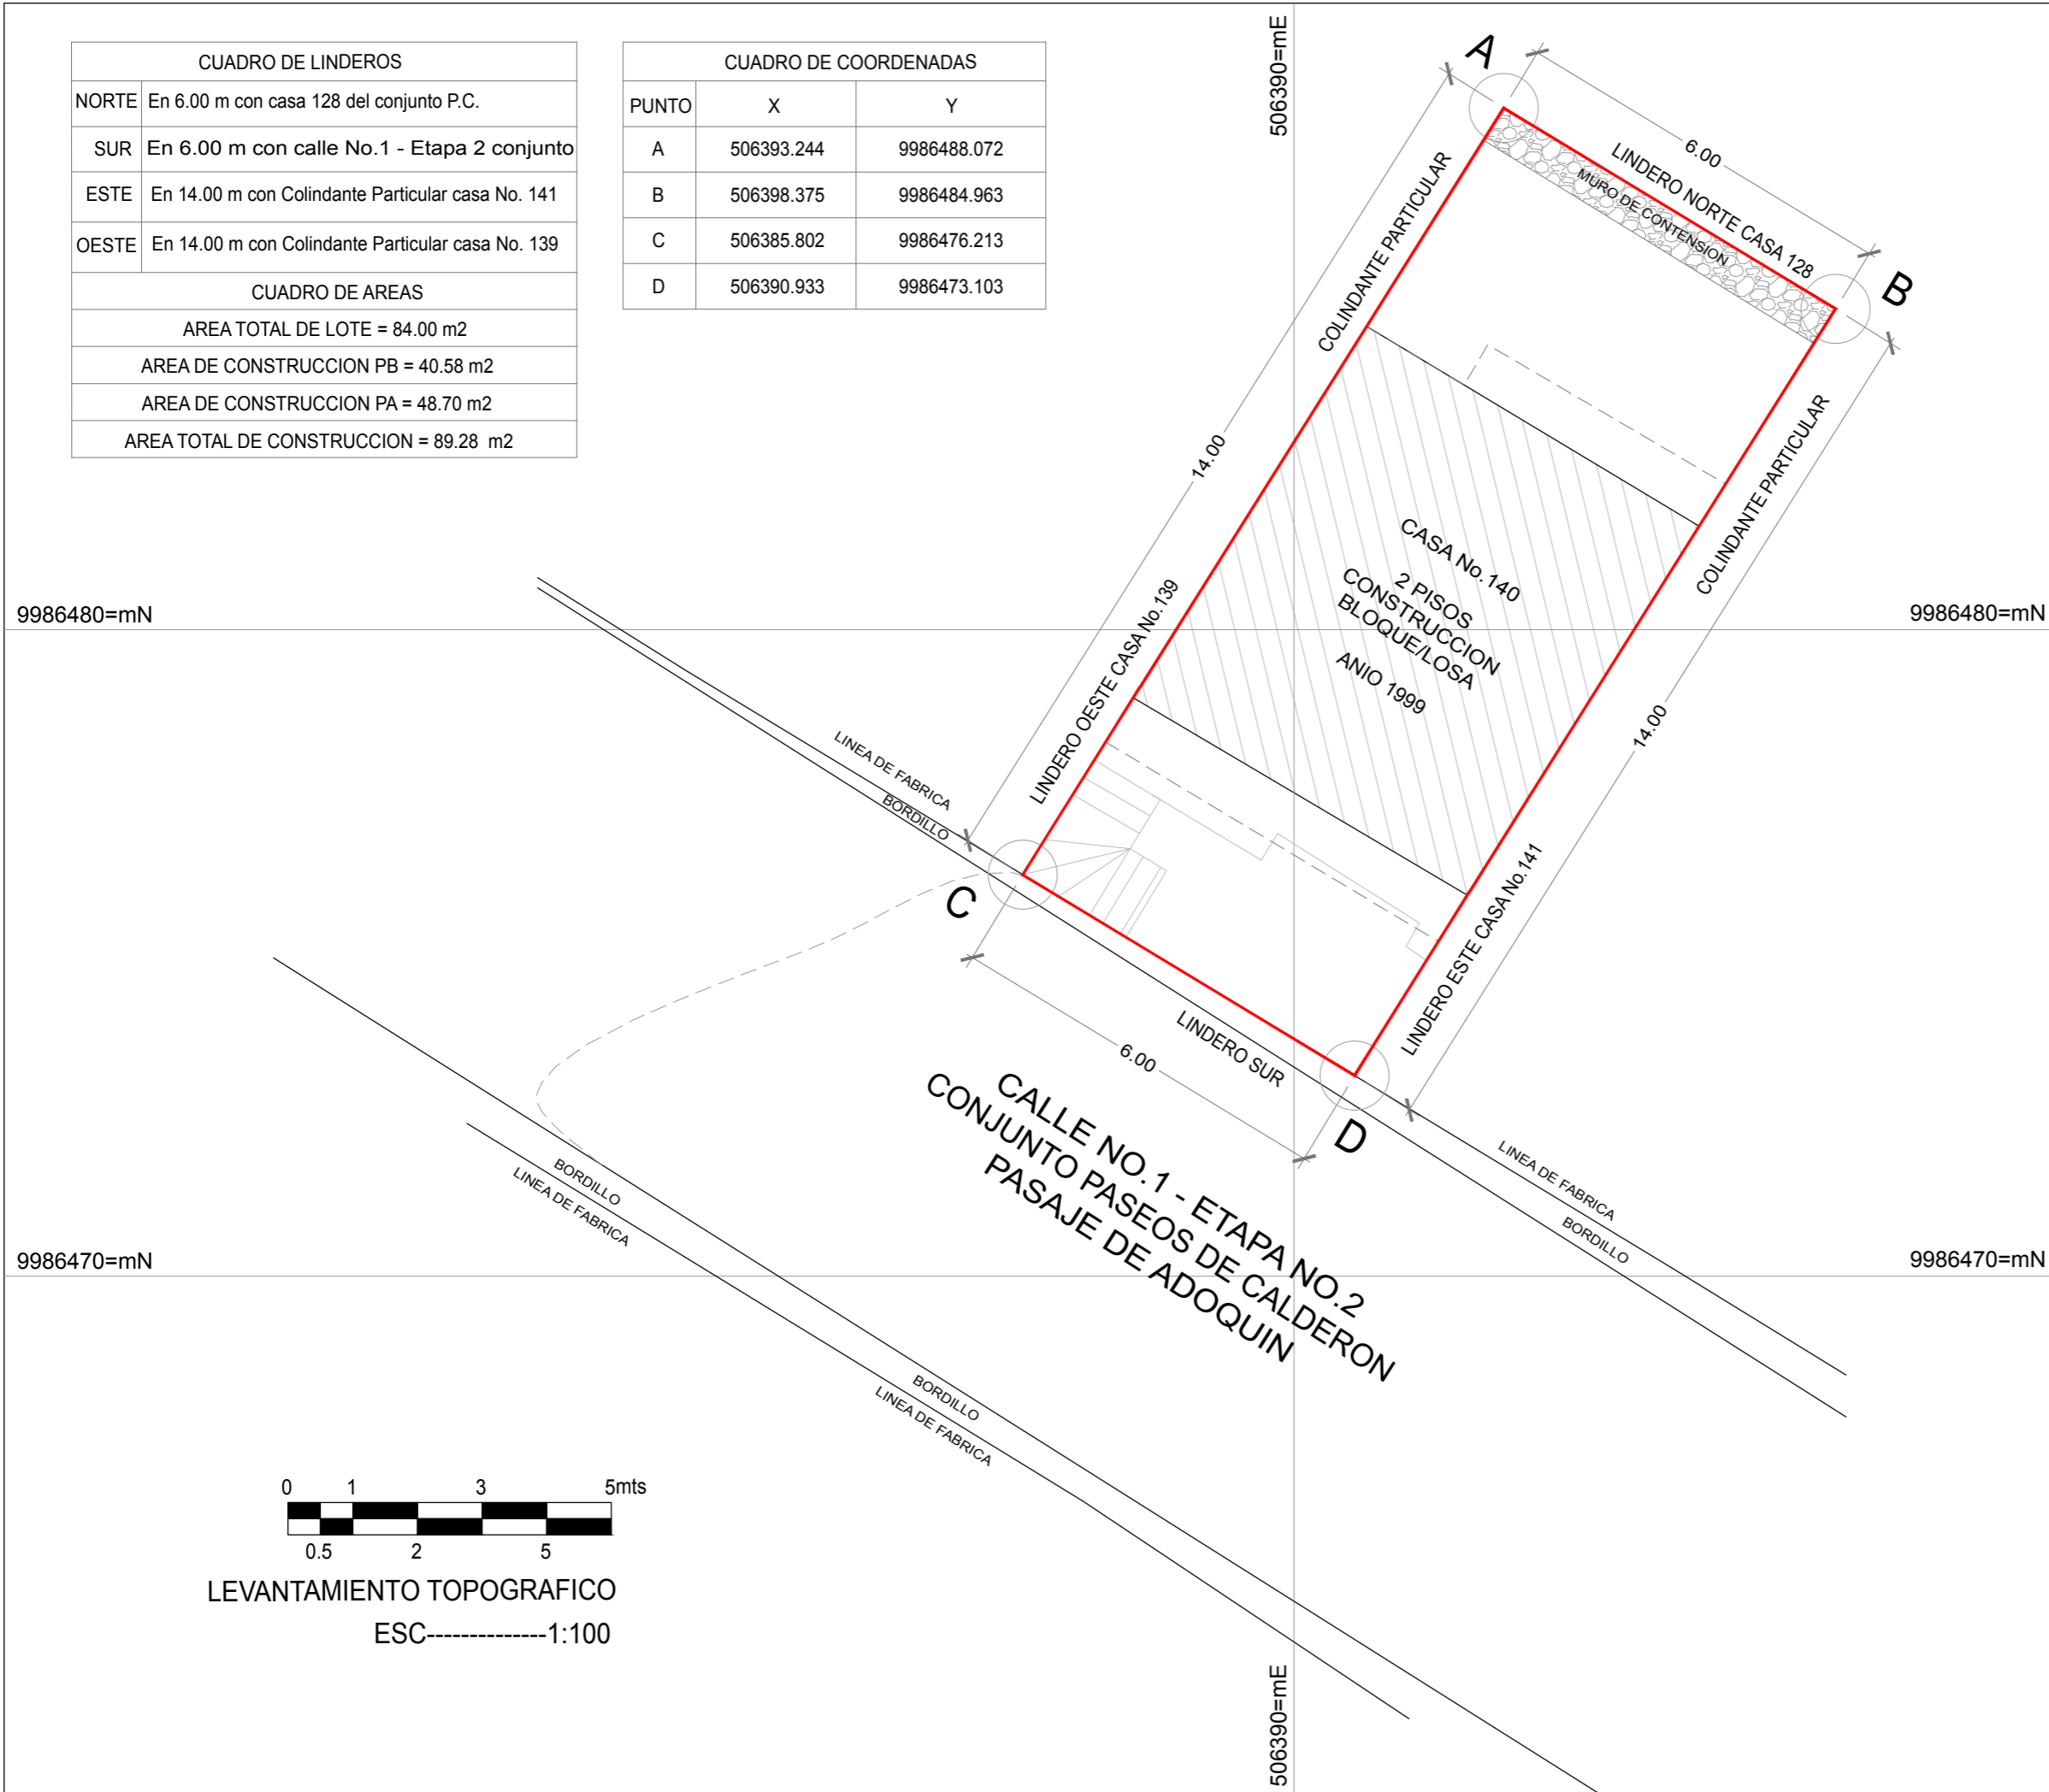

NOTAS
 - TODAS LAS MEDIDAS ESTAN DADAS EN METROS SALVO DONDE INDIQUE LO CONTRARIO.
 - EL LEVANTAMIENTO TOPOGRAFICO SE REALIZO CON COORDENADAS Y COTAS WGS-84 TM QUITO.

SIMBOLOGIA:

LINDERO CERCA ALAMBRE	CURVAS NIVEL	ARBOLEDA MONTAJA
PISCINA	CAMINO PAVIMENTADO	CISTERNA
LINEA ELECTRICA	CAMINERIA	POTREROS Y CULTIVOS
RIO O ARROYO	POZO REJILLA	CAJA REVISION
POSTE LUZ	QUEBRADA	CASA / EDIFICIO
ESTACAS MARCADAS	POZO ALCANTARILLADO	PUNTOS DE COTA



LEVANTAMIENTO TOPOGRAFICO GEORREFERENCIADO
 PROPIEDAD SRA. GENOVEVA MORALES GONZALEZ

CONTIENE:	CLAVE CATASTRAL : 12713 02 005 000 000 000	
	No. PREDIO: 1296691	
UBICACION LEVANTAMIENTO DEL LOTE CUADRO DE AREAS CUADRO DE COORDENADAS CUADRO DE LINDEROS CURVAS DE NIVEL CADA 50 CM	CANTON: QUITO	PARROQUIA: CALDERON
	DEPENDENCIA ADMINISTRATIVA: A.Z. CALDERON	
	BARRIO/SECTOR: REDIN # 2	
	ZONIFICACION: A8 (A603-35)	
	USO DE SUELO: (RU1) RESIDENCIAL URBANO 1	
IRM. No.: N/A	ESCALAS INDICADAS	FECHA: OCTUBRE 2021
LEVANTO:	PROPIETARIA	LAMINA:
ARQ. ANDREA EGAS M. REG.SENESCYT: 1005-2018-1991692	SRA. GENOVEVA MORALES G. C.I. 176454741-1	A3 /1

LEVANTAMIENTO TOPOGRAFICO
 ESC-----1:100