





CUADRO DE LINDEROS	
NORTE	En 6.00m con Hogar de Ancianos Betania
SUR	En 6.00 m calle No.2 - etapa 2 conjunto P.C.
ESTE	En 14.00 con Colindante Particular Casa No.102
OESTE	En 14.00 m con Colindante Particular Casa No.100
CUADRO DE AREAS	
AREA TOTAL DE LOTE = 84.00 m2	
AREA DE CONSTRUCCION PB = 52.25 m2	
AREA TOTAL DE CONSTRUCCION = 52.25 m2	

506470=mE
9986470=mN

506470=mE
506480=mE

CUADRO DE COORDENADAS		
PUNTO	X	Y
A	506483.475	9986471.833
B	506488.526	9986468.593
C	506476.065	9986459.955
D	506481.115	9986456.716

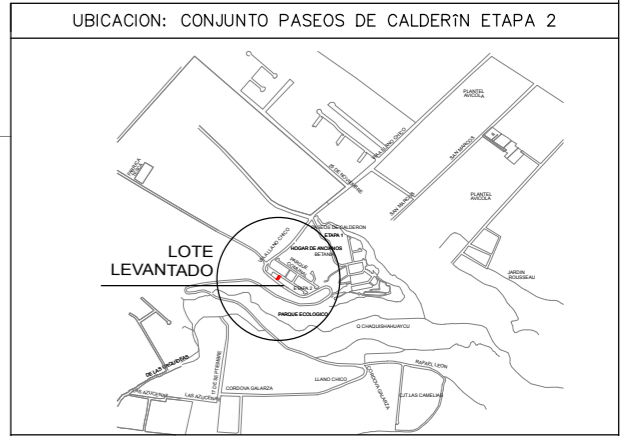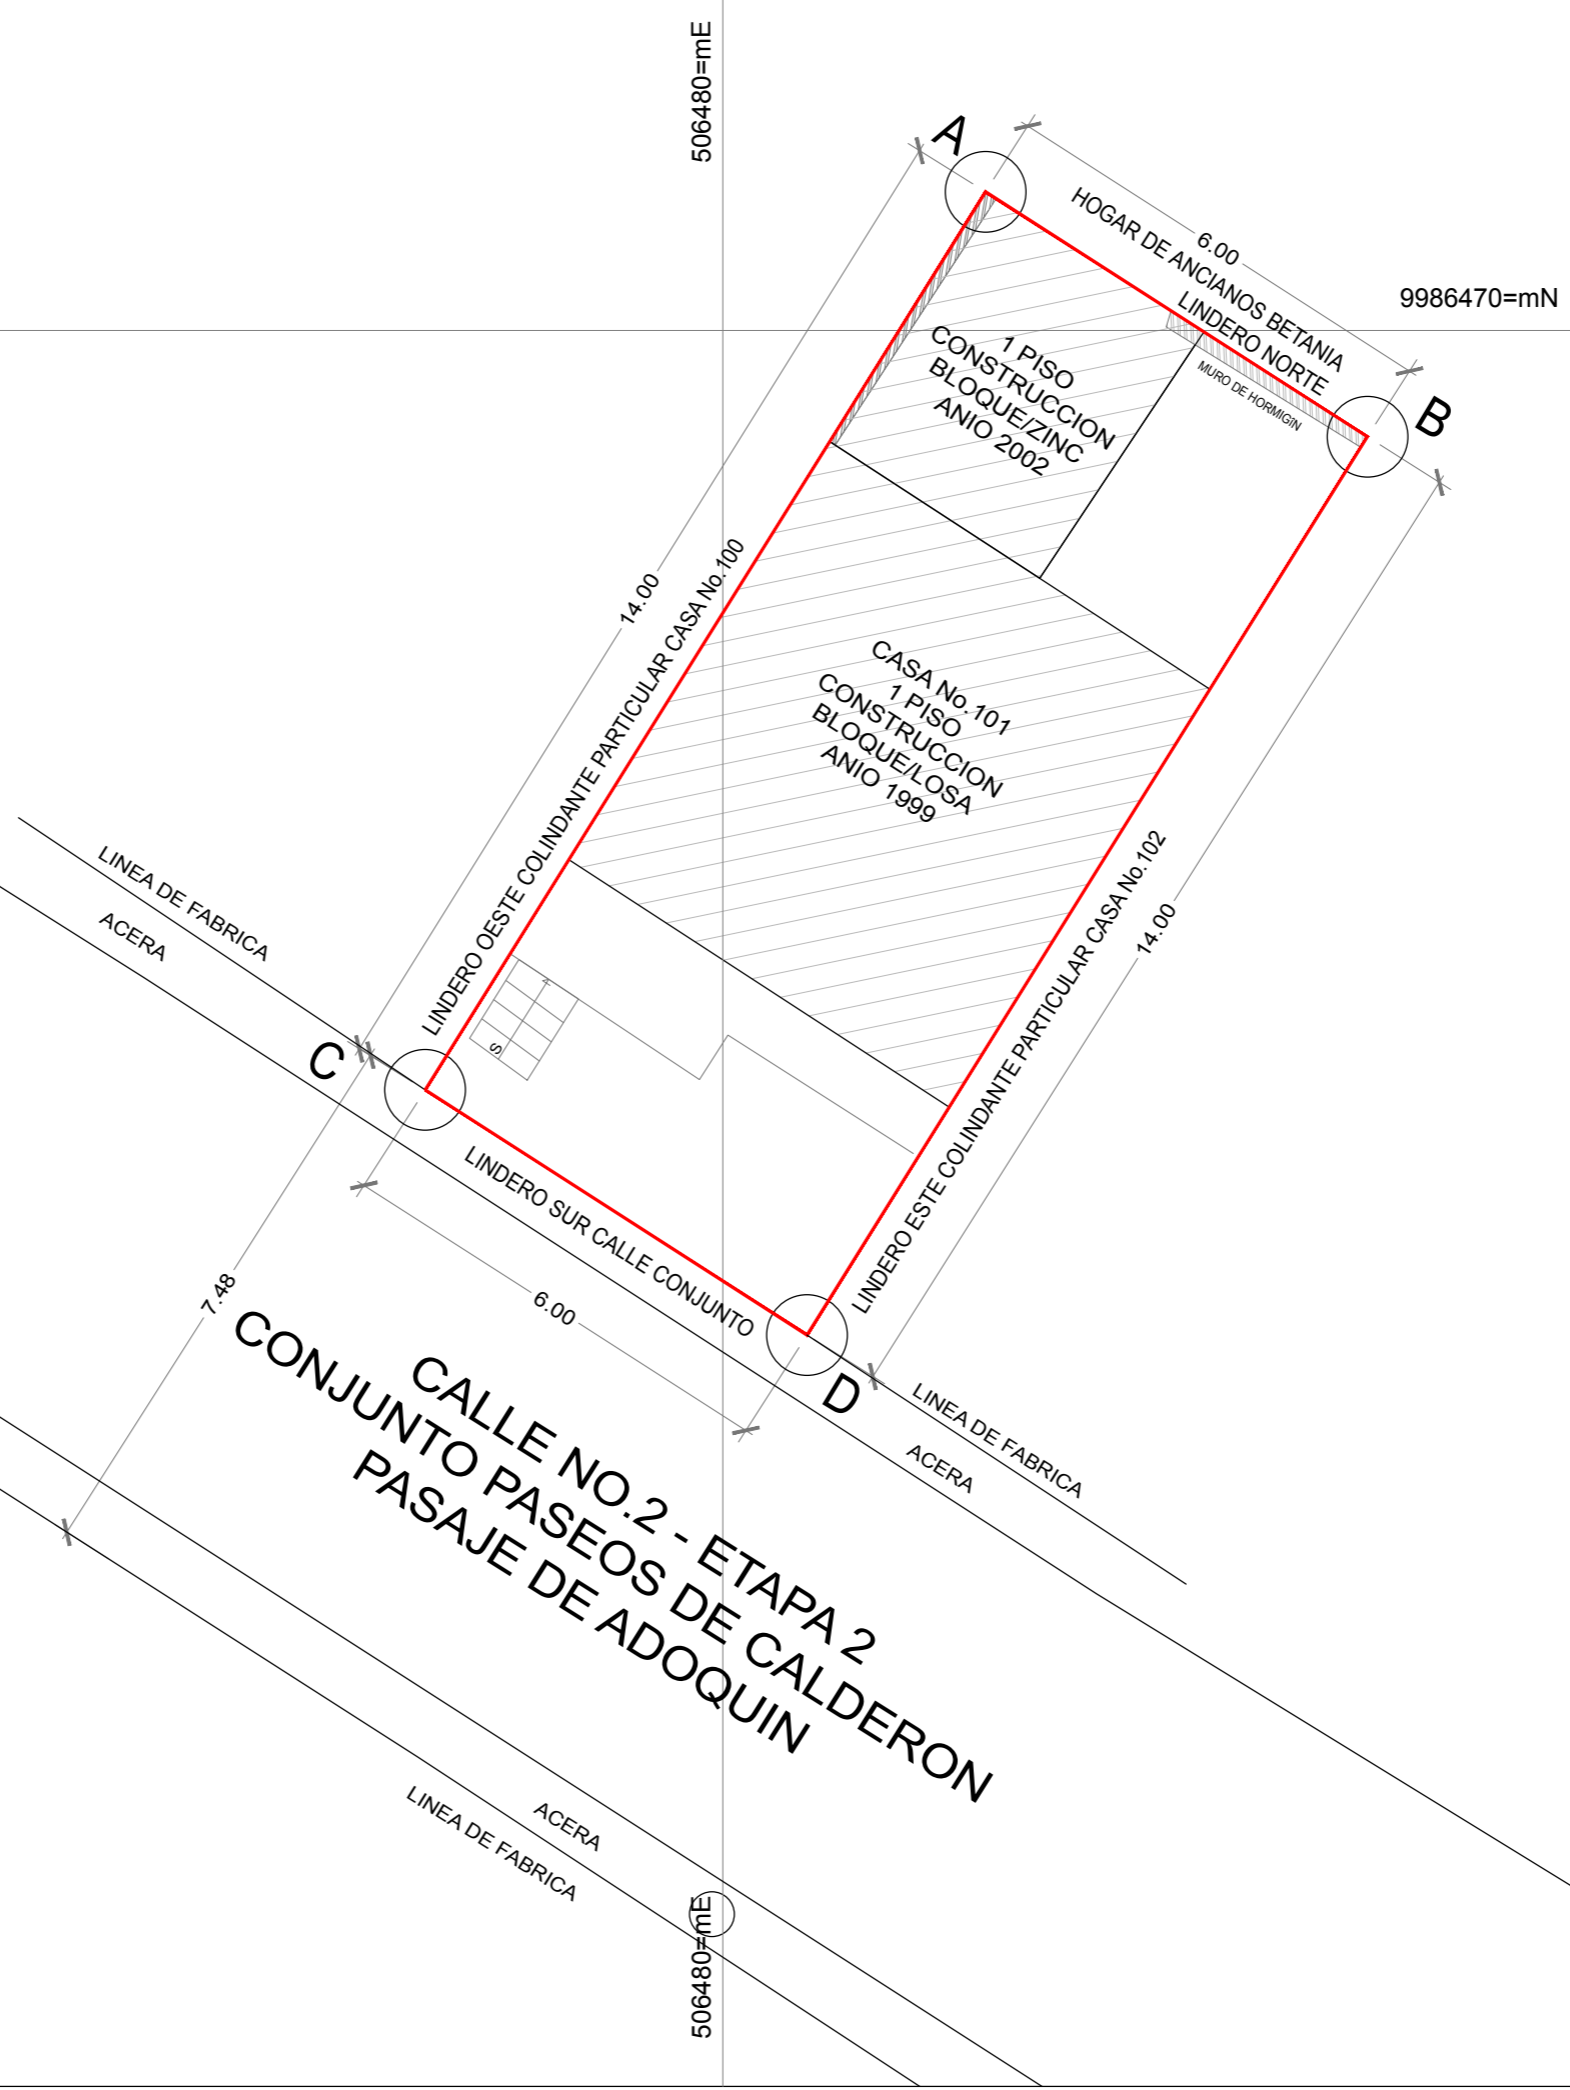

NOTAS
- TODAS LAS MEDIDAS ESTAN DADAS EN METROS SALVO DONDE INDIQUE LO CONTRARIO.
- EL LEVANTAMIENTO TOPOGRAFICO SE REALIZO CON COORDENADAS Y COTAS WGS-84 TM QUITO.

SIMBOLOGIA:

LINDERO CERCA ALAMBRE	CURVAS NIVEL	ARBOLEDA MONTAJA
PISCINA	CAMINO PAVIMENTADO	CISTERNA
LINEA ELECTRICA	CAMINERIA	POTREROS Y CULTIVOS
RIO O ARROYO	POZO REJILLA	CAJA REVISION
POSTE LUZ	QUEBRADA	CASA / EDIFICIO
ESTACAS MARCADAS	POZO ALCANTARILLADO	PUNTOS DE COTA



LEVANTAMIENTO TOPOGRAFICO GEORREFERENCIADO
PROPIEDAD SRA. NANCY MARGOTH CALDERIN CHIRAN

CONTIENE:	CLAVE CATASTRAL : 12713 02 005 000 000 000	
UBICACION	No. PREDIO: 1296691	
LEVANTAMIENTO DEL LOTE	CANTIN: QUITO PARROQUIA: CALDERON	
CUADRO DE AREAS	DEPENDENCIA ADMINISTRATIVA: A.Z. CALDERIN	
CUADRO DE COORDENADAS	BARRIO/SECTOR: REDIN # 2	
CUADRO DE LINDEROS	ZONIFICACION: A8 (A603-35)	
CURVAS DE NIVEL CADA 50 CM	USO DE SUELO: (RU1) RESIDENCIAL URBANO 1	
	IRM. No.: N/A	
	ESCALAS INDICADAS	
	FECHA: OCTUBRE 2021	
LEVANTO:	PROPIETARIA	LAMINA:
		A3
	SRA. NANCY CALDERON	/1
	C.I. 040156251-7	
	ARQ. ANDREA EGAS M.	
	REG. SENESCYT: 1005-2018-1991692	