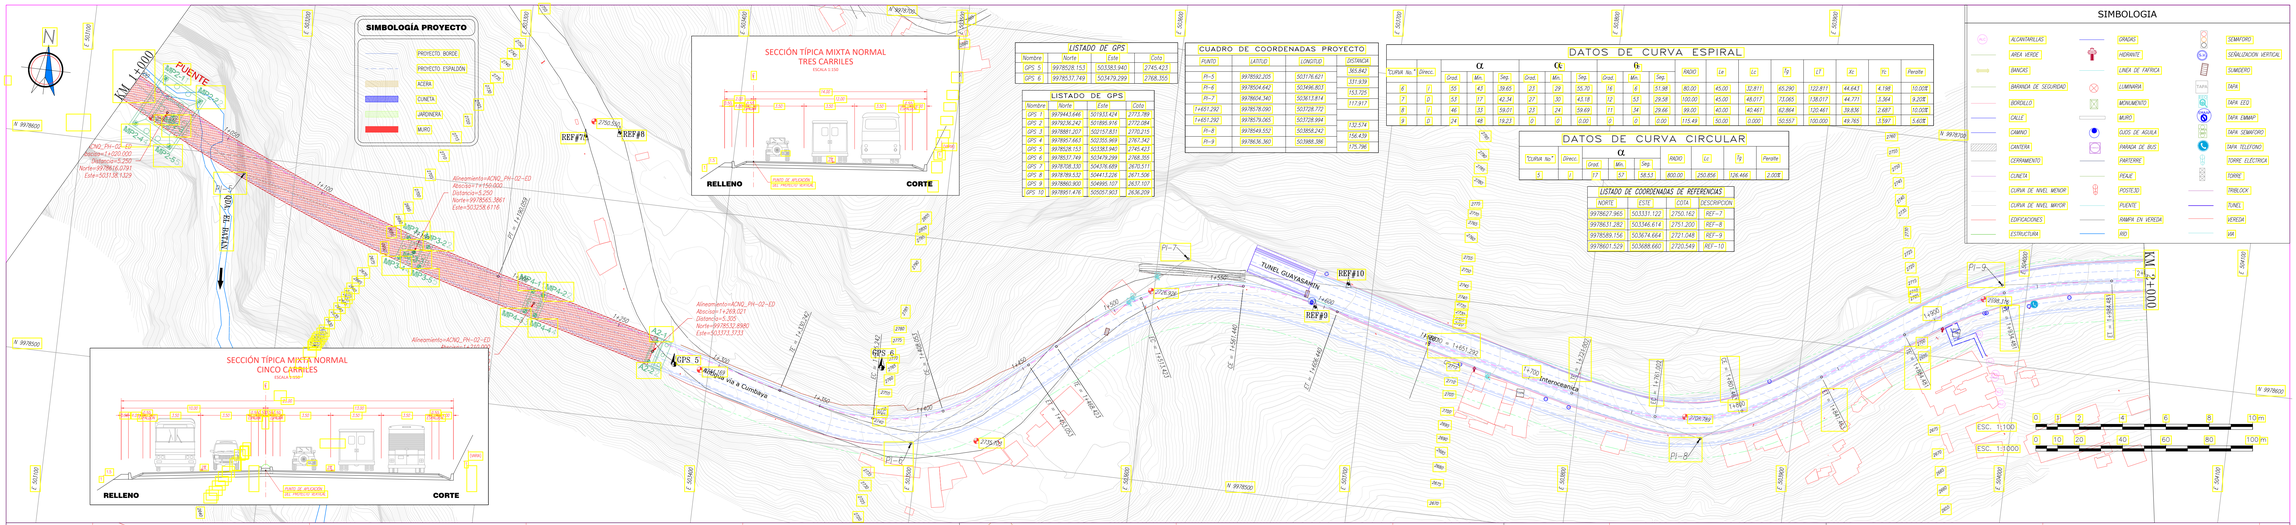

Empresa Pública Metropolitana de Movilidad y Obras Públicas	
中国路桥工程有限责任公司 CHINA ROAD AND BRIDGE CORPORATION	
ELABORADO POR: ING. RODRIGO DEL SALTO REG. 15-17-1240	
REVISADO POR: ING. MIGUEL CEVALLOS REG.	
APROBADO POR: LC. JOVITT ENGINEERING GENERAL	
PROYECTO: ACCESO A QUITO DESDE LOS VALLES ORIENTALES Y CONSTRUCCIÓN DEL PUENTE GUAYASAMÍN	
UBICACIÓN: Plaza Argentina	
CONTIENE: PLANTA Y PERFIL KM 1+000 – KM 2+000	
ESCALAS: H 1:1000 V 1:100	
FECHAS: JULIO DE 2016	
ARCHIVO DIGITAL: AQDVO_Planos DEFINITIVOS2.dwg	
DIBUJÓ: F.A.	
LÁMINA: 5 / 54	