

# CONQUITO

CORPORACIÓN PROMOCIÓN ECONÓMICA CONQUITO


NOMBRE DEL PROYECTO:

**CENTRO DE INNOVACIÓN Y TECNOLOGÍA  
IQ**

PROYECTO:

**Anexo 1: Comodato Total**

UBICACIÓN:

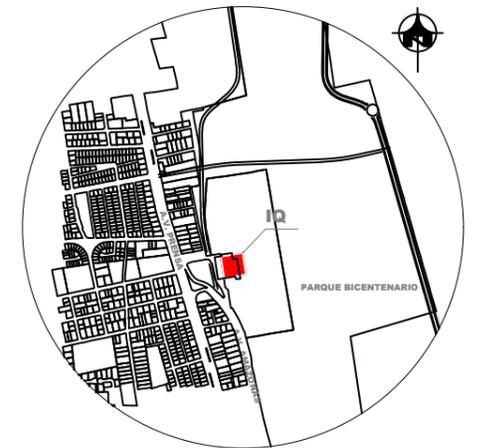

DISEÑO :

FECHA :

AGOSTO , 2022

ELABORADO POR :

DIRECTOR DE OBRAS

ESCALA:

SIN ESCALA


UBICACION:  
ANTIGUO AEROPUERTO  
DE QUITO

LAMINA:

1

3

DE:

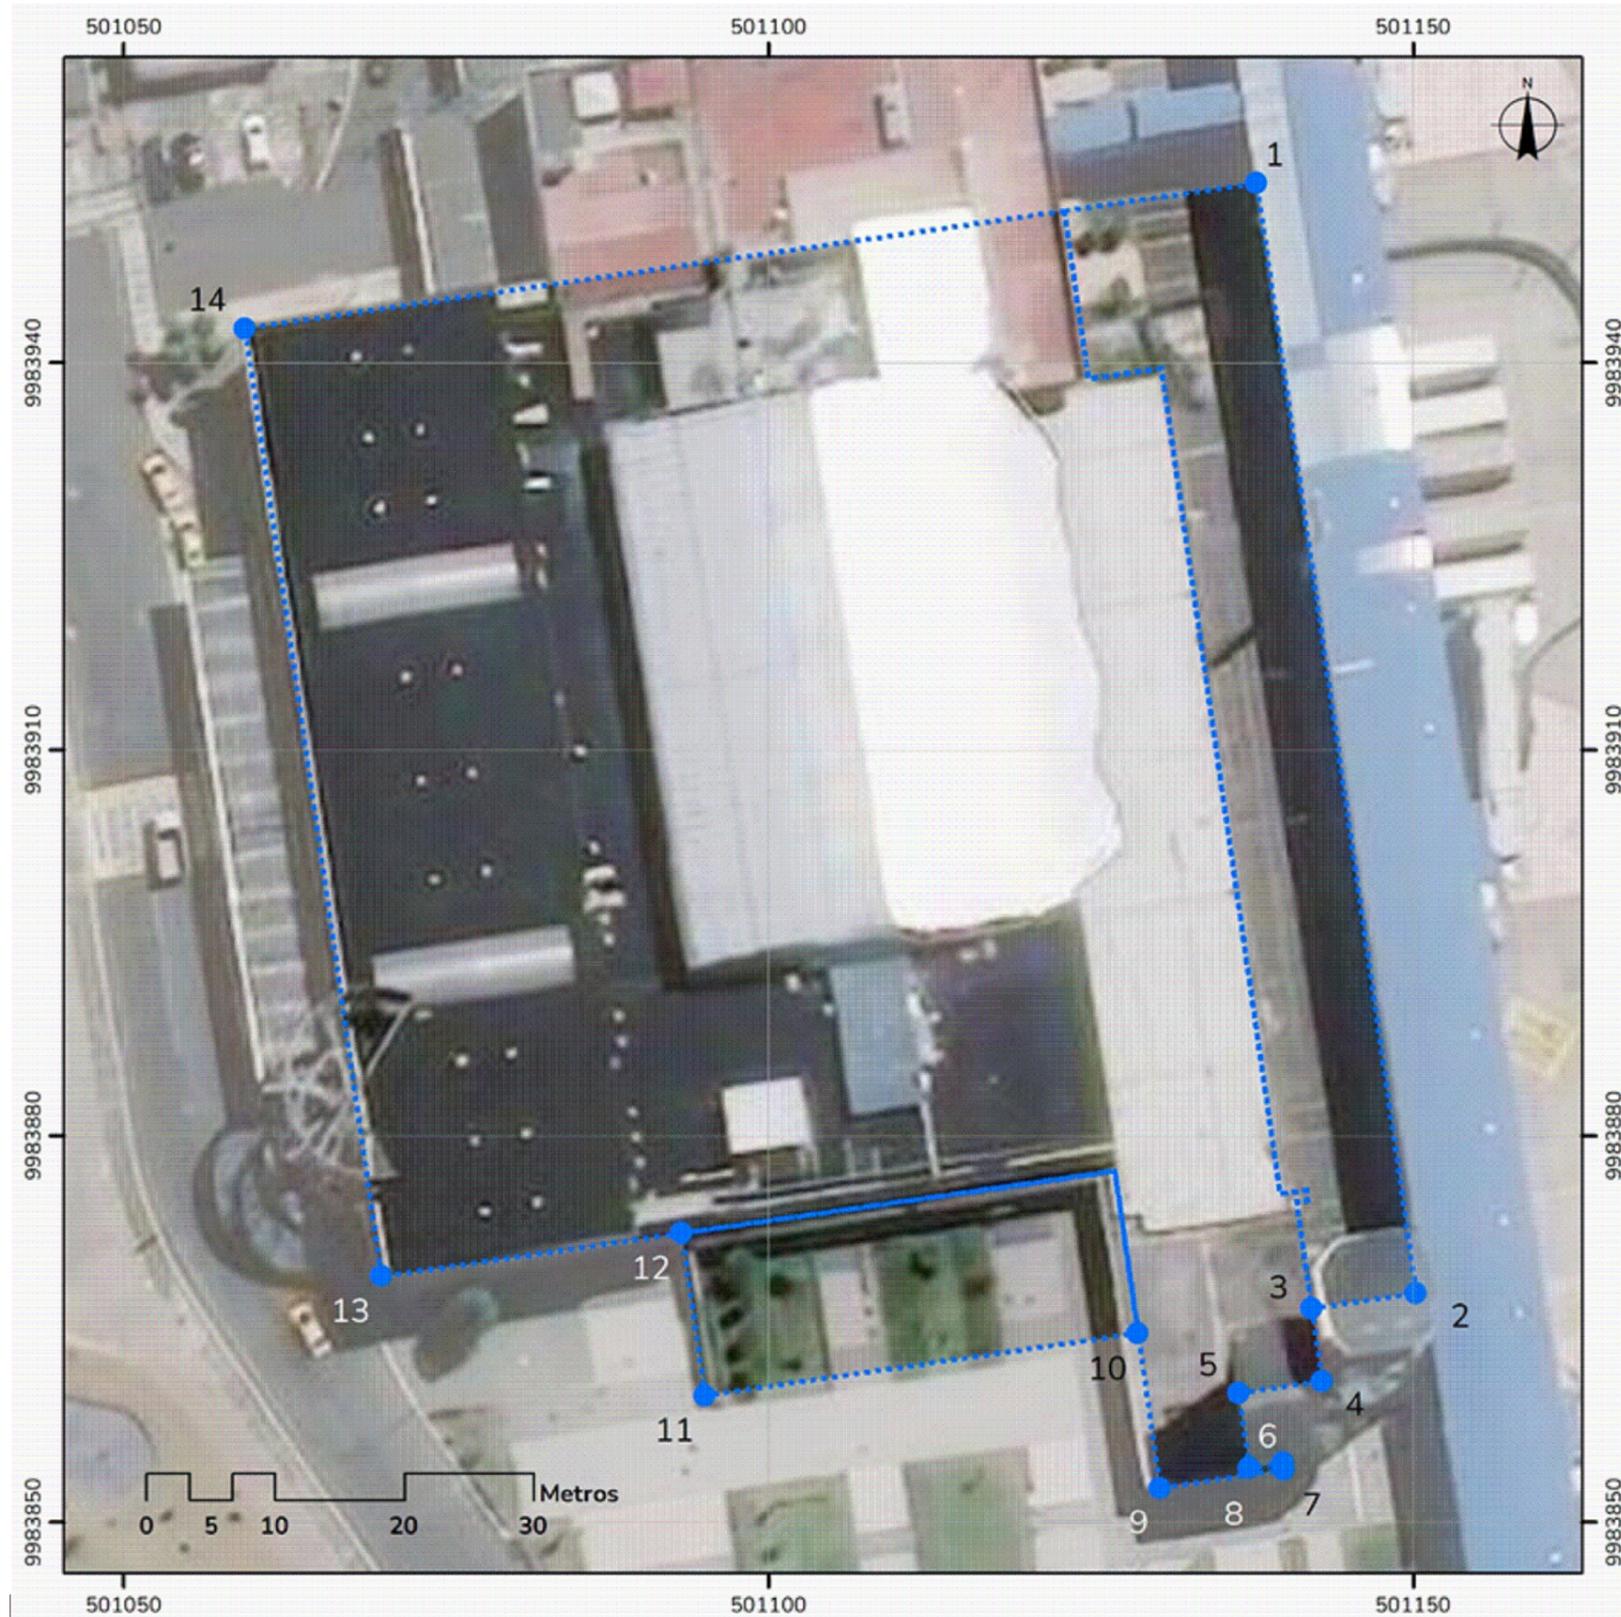

ÁREA DE IMPLANTACIÓN COMODATO TOTAL					
Sistema Geodésico Mundial 1984 (WGS 84)					
Proyección Transversa de Mercator Modificada (TMQ)					
Zona 17 Sur Modificada - S-RES DMQ					
ID	ESTE (X)	NORTE (Y)	ID	ESTE (X)	NORTE (Y)
1	501138	9983954	8	501140	9983854
2	501150	9983868	9	501130	9983853
3	501142	9983867	10	501129	9983865
4	501143	9983861	11	501095	9983860
5	501136	9983860	12	501093	9983873
6	501137	9983854	13	501070	9983869
7	501140	9983855	14	501059	9983943