

# CONQUITO

**CORPORACIÓN PROMOCIÓN ECONÓMICA CONQUITO**



NOMBRE DEL PROYECTO:

**CENTRO DE INNOVACIÓN Y TECNOLOGÍA  
IQ**


PROYECTO:

**TABLA DE AREAS**


CONTENIDO:

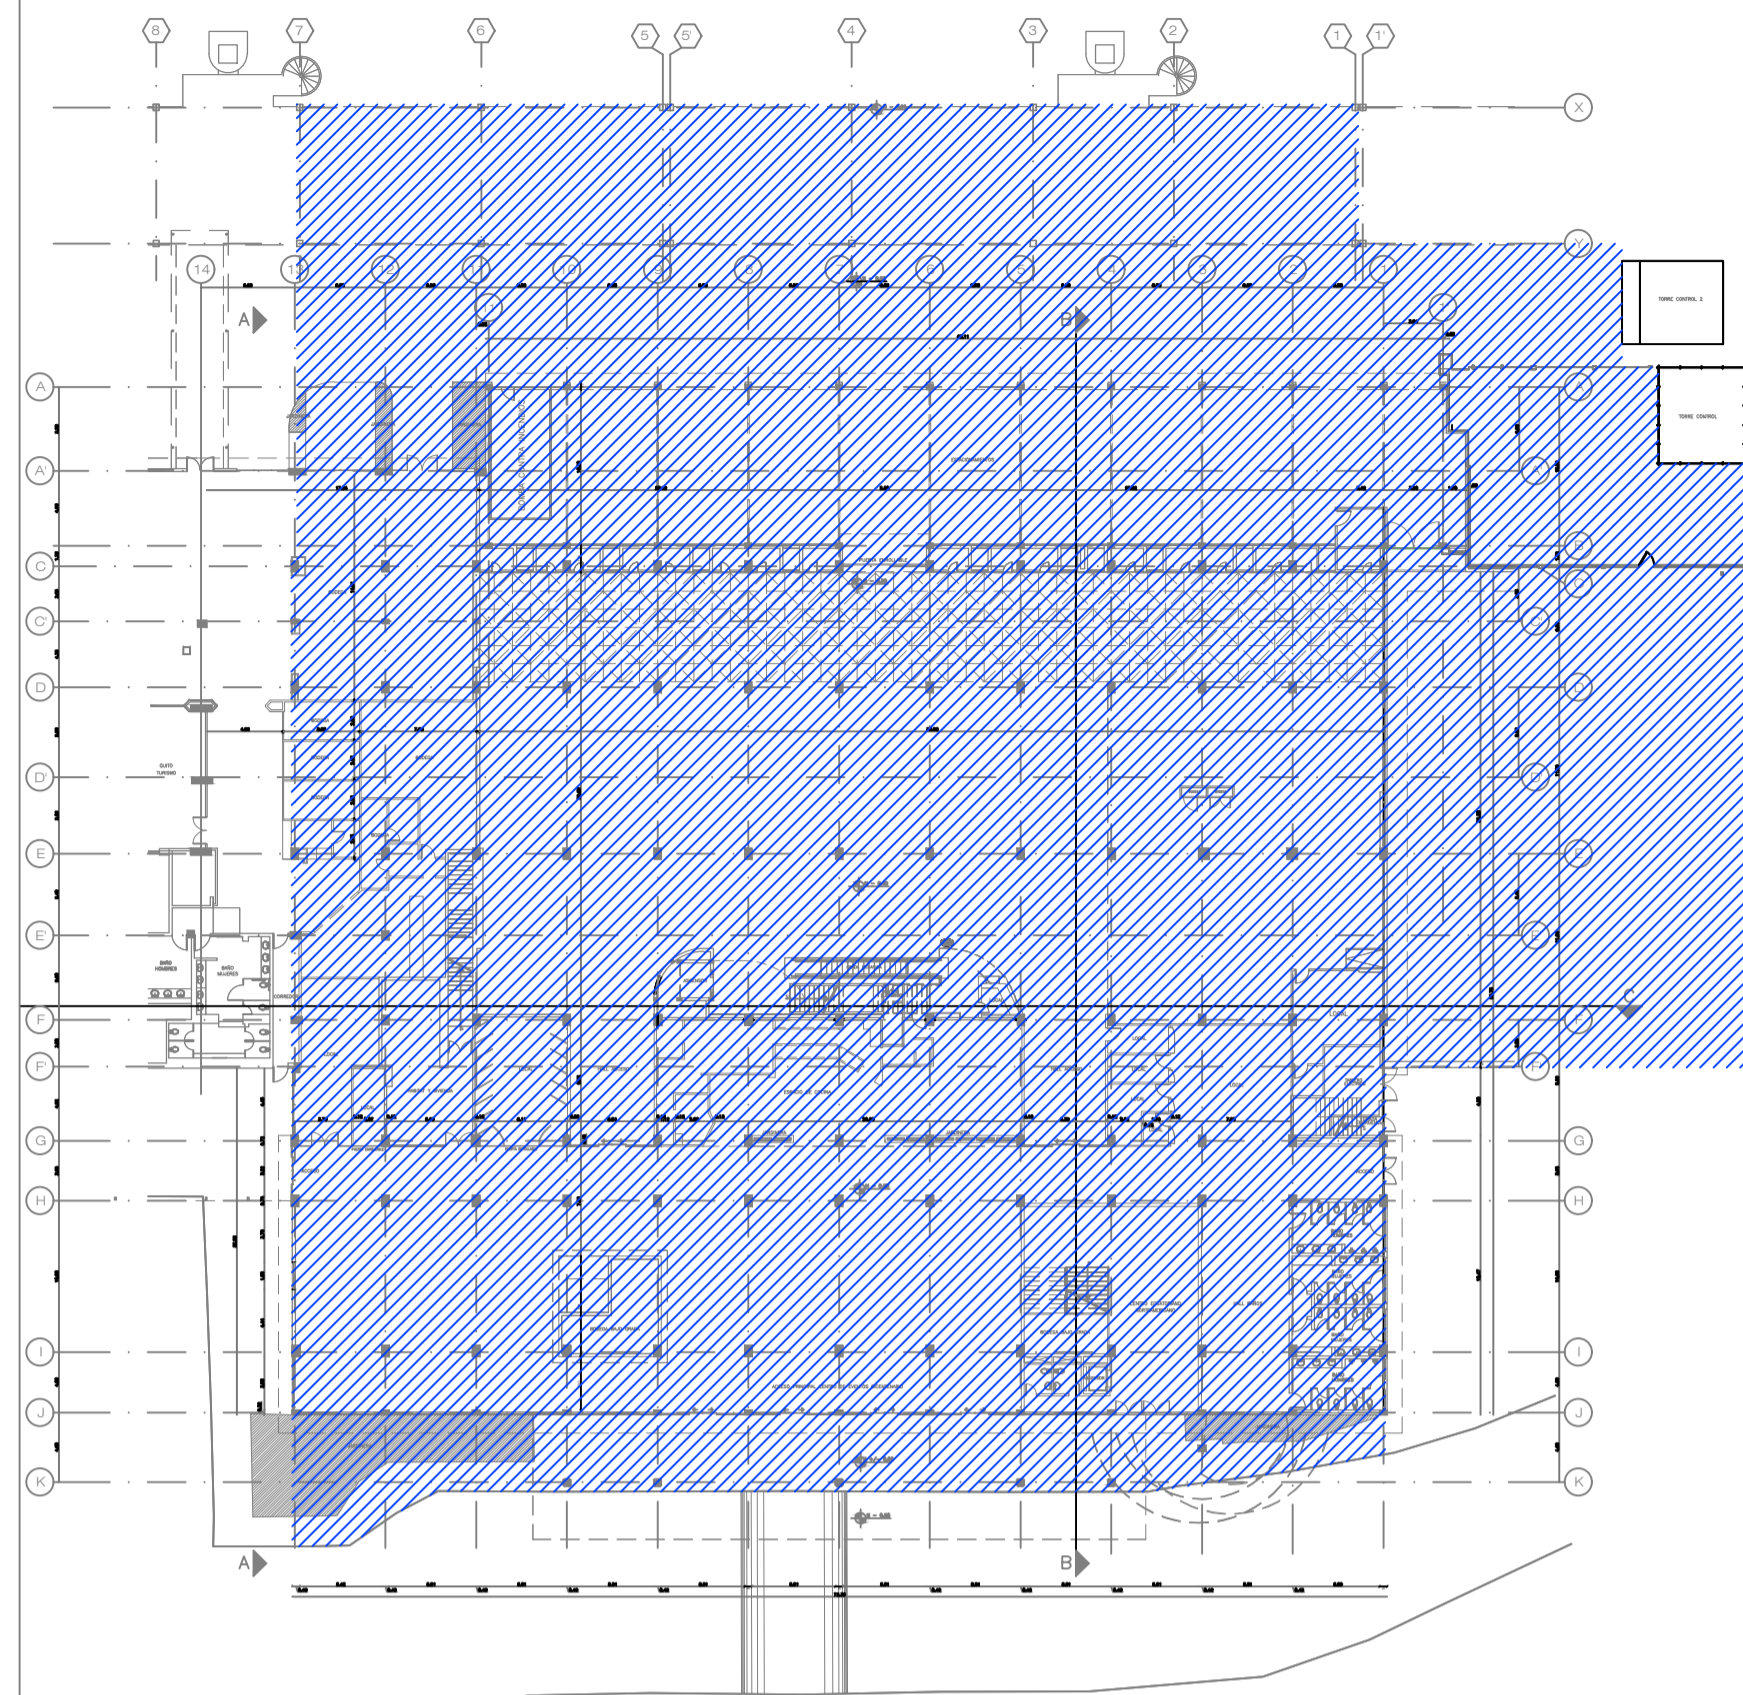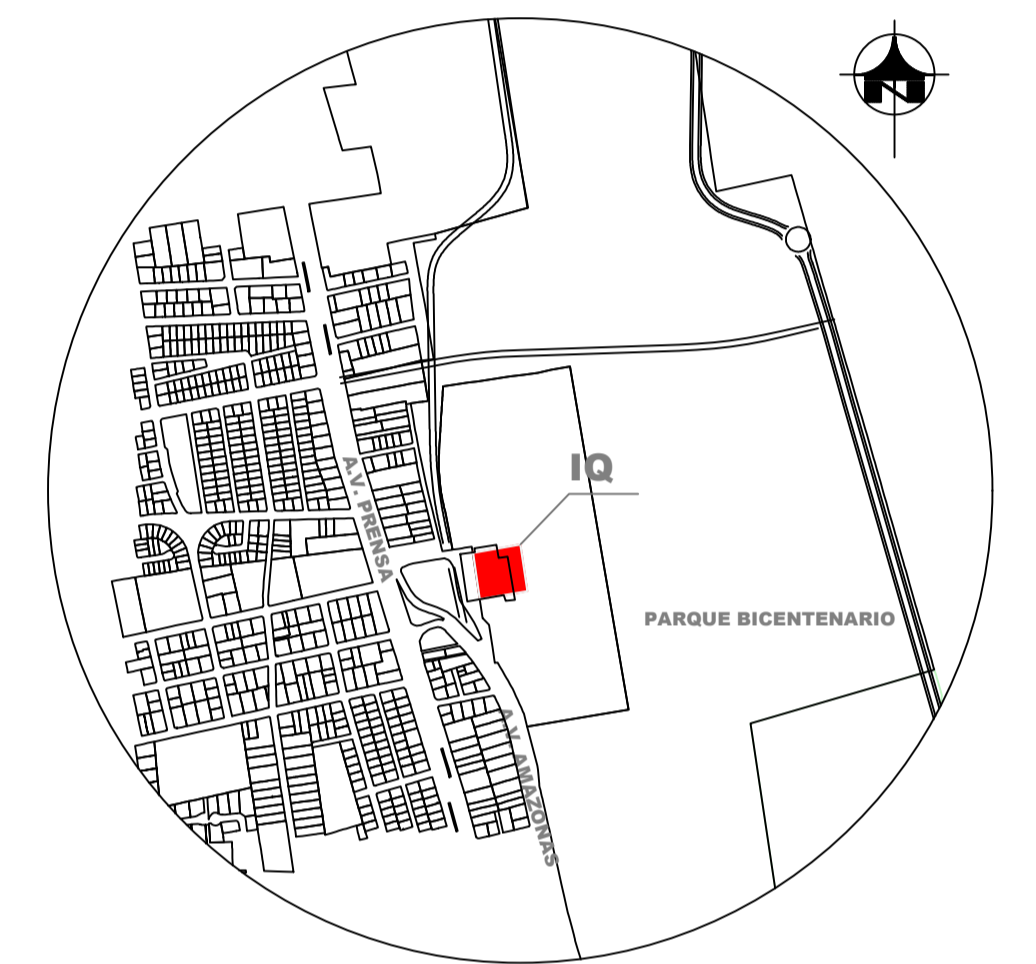


**PLANTA BAJA**  
ESC\_\_1:500

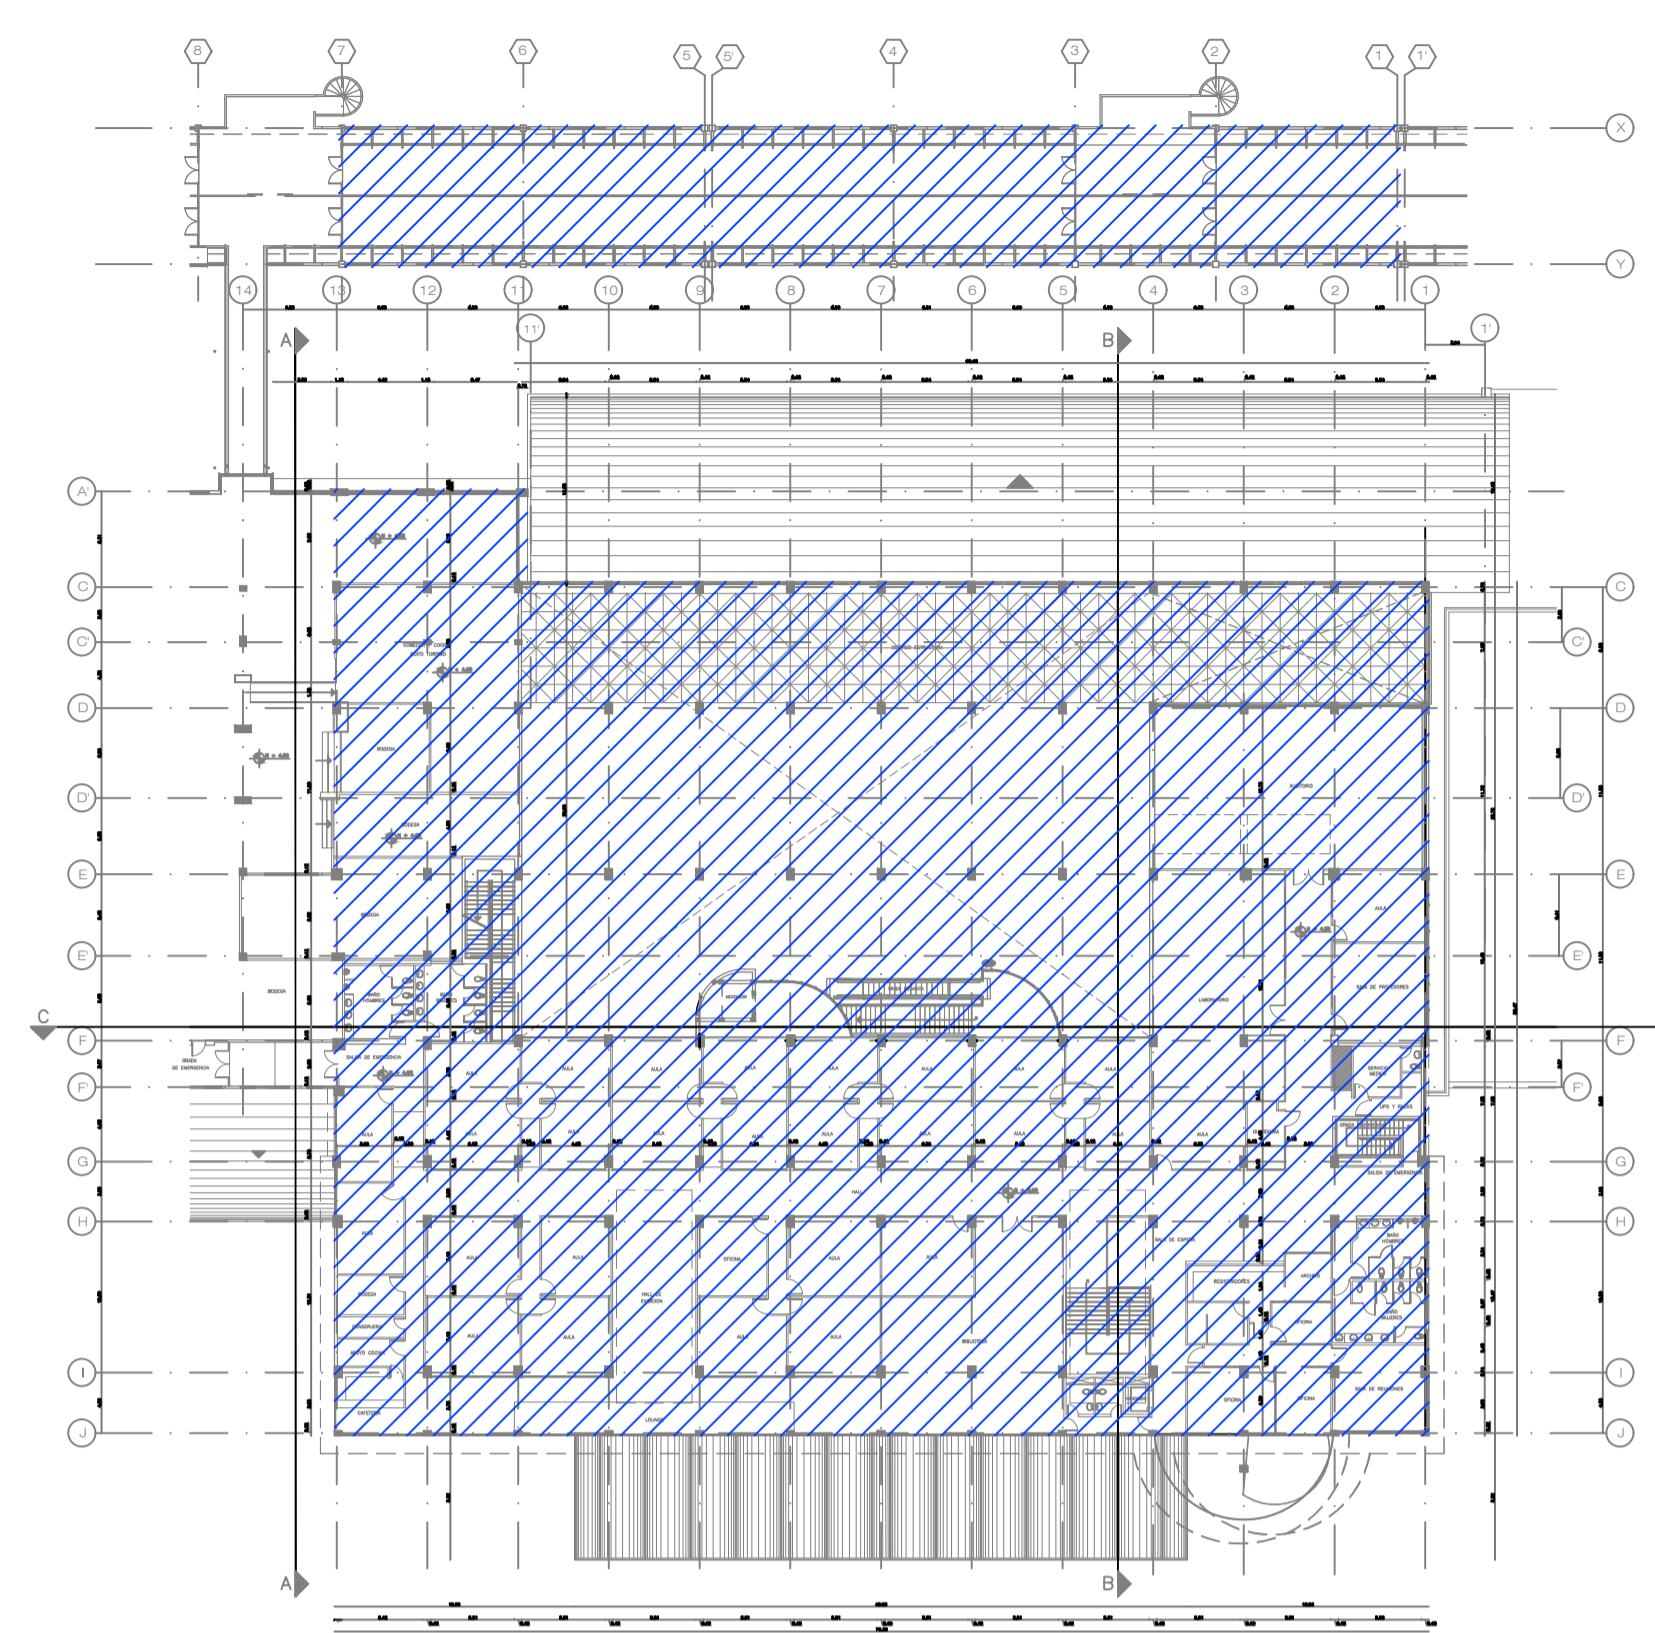


**PRIMER PISO**  
ESC\_\_1:500

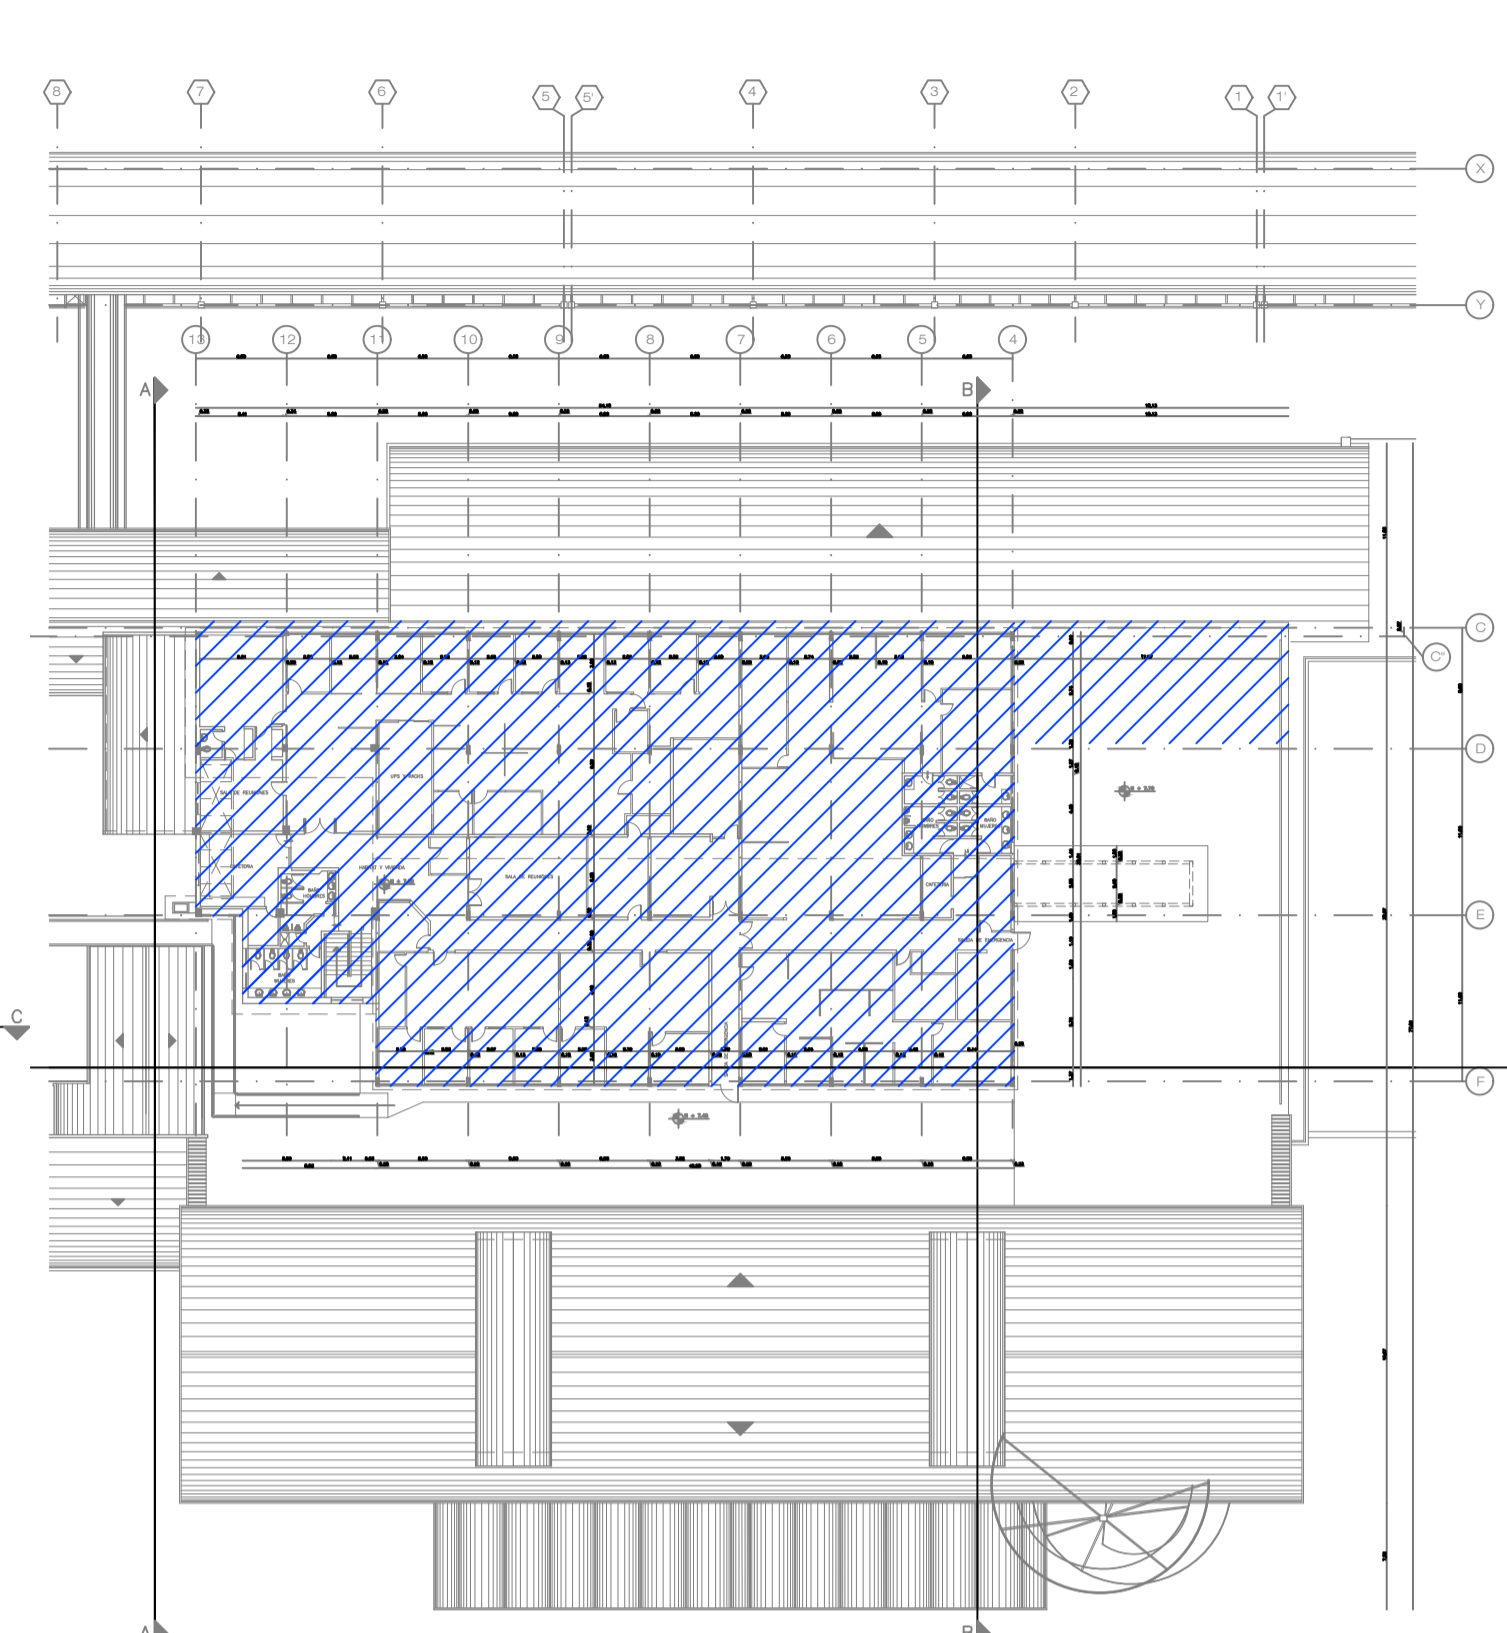


**SEGUNDO PISO**  
ESC\_\_1:500

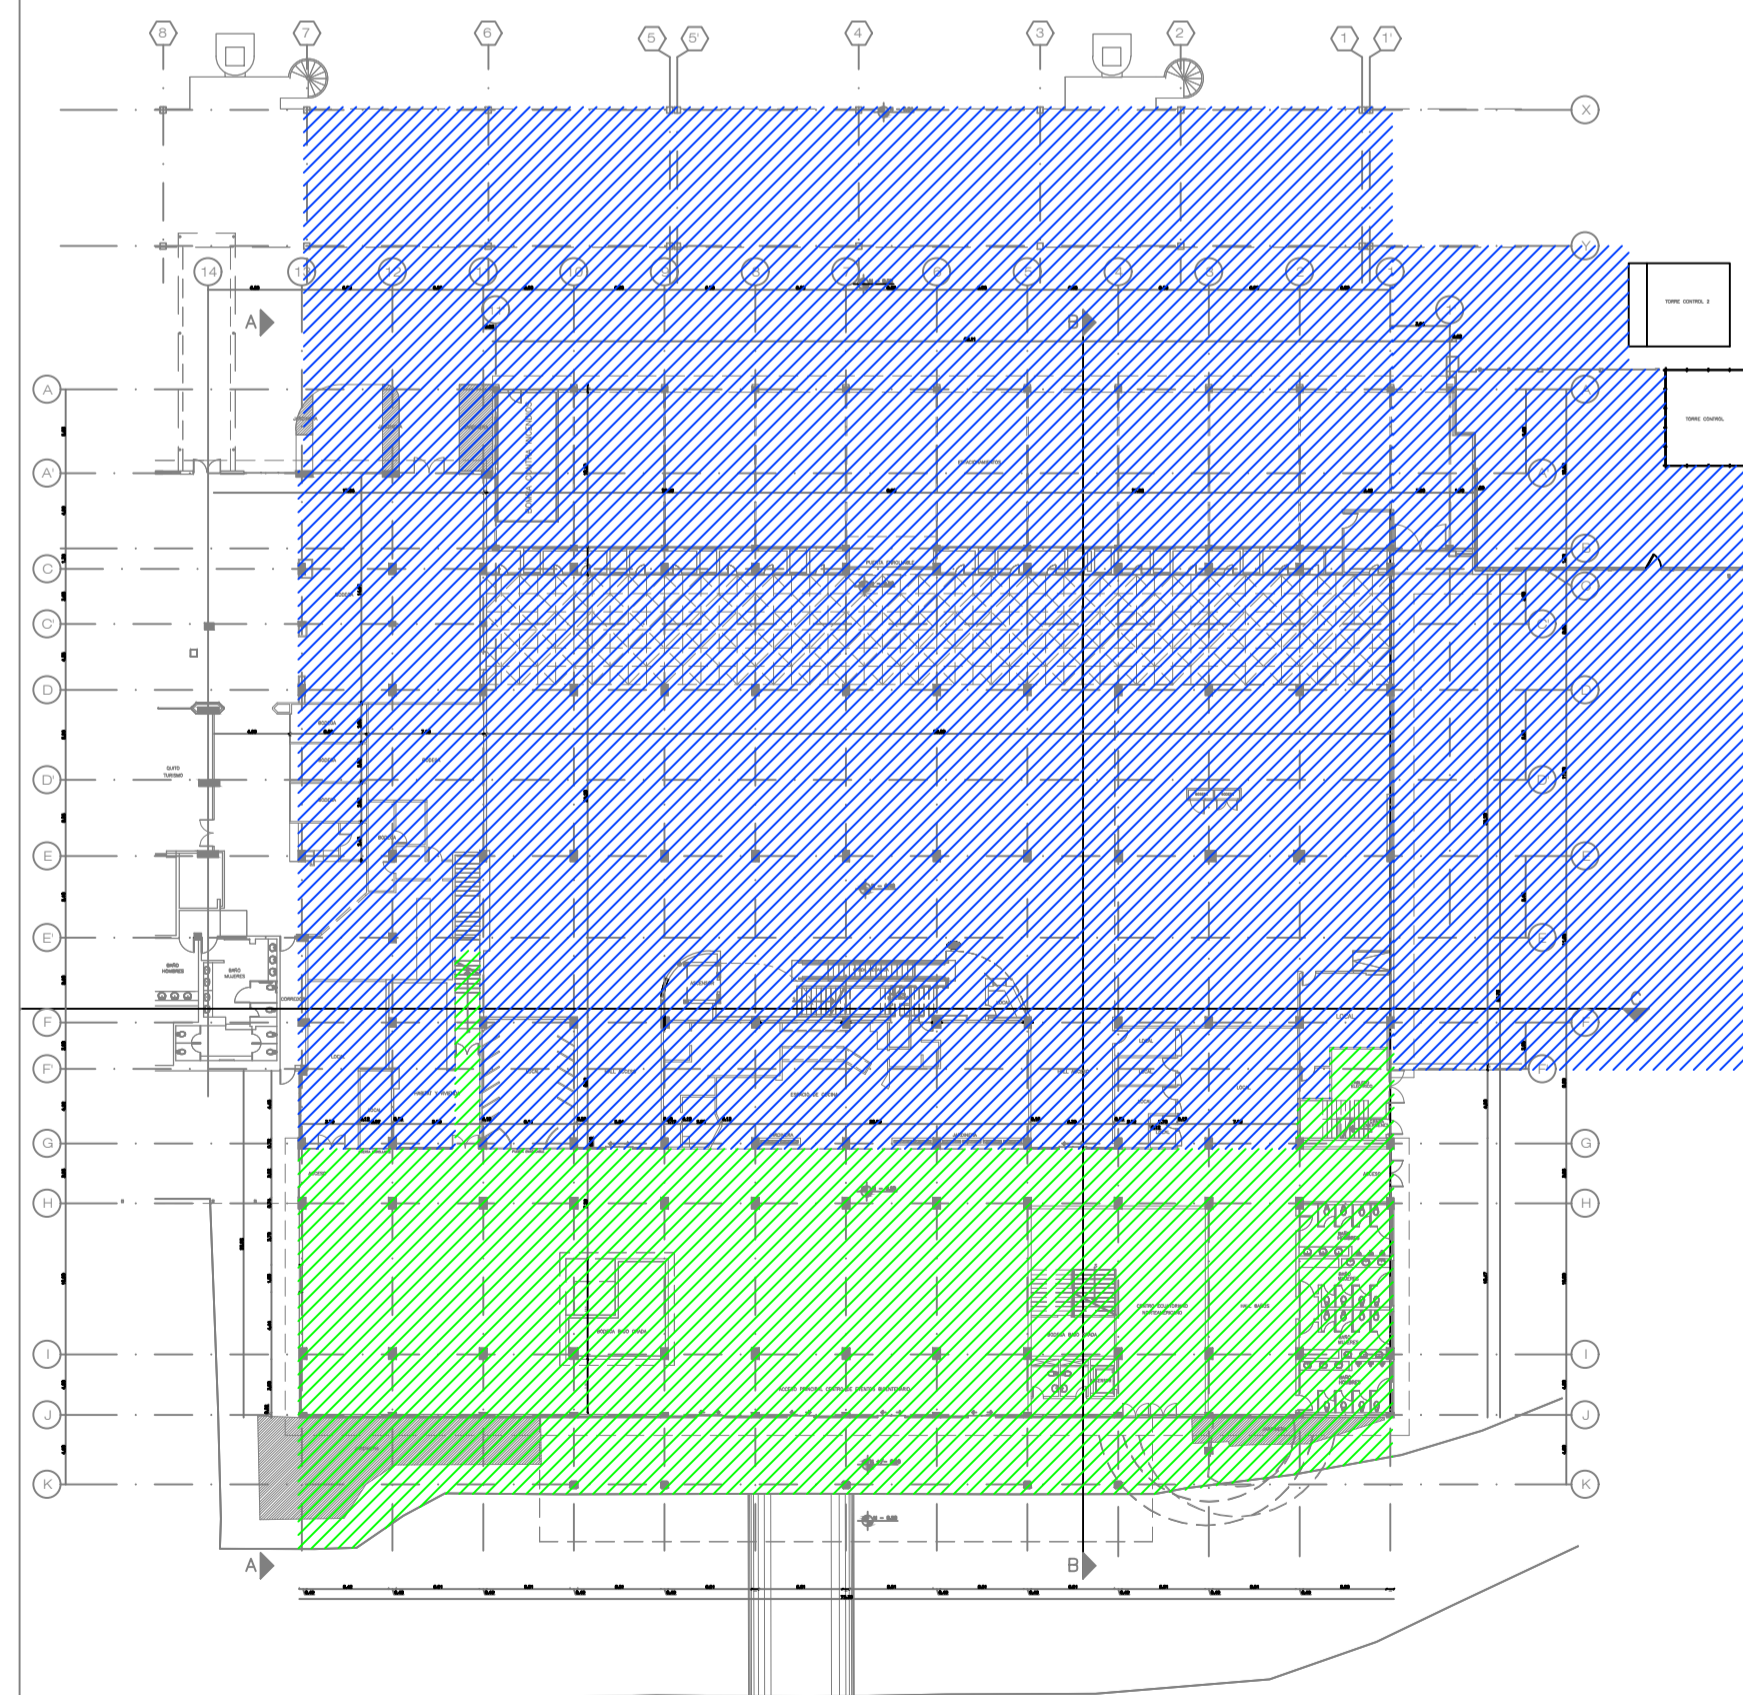

**PLANTA BAJA**  
ESC\_\_1:500

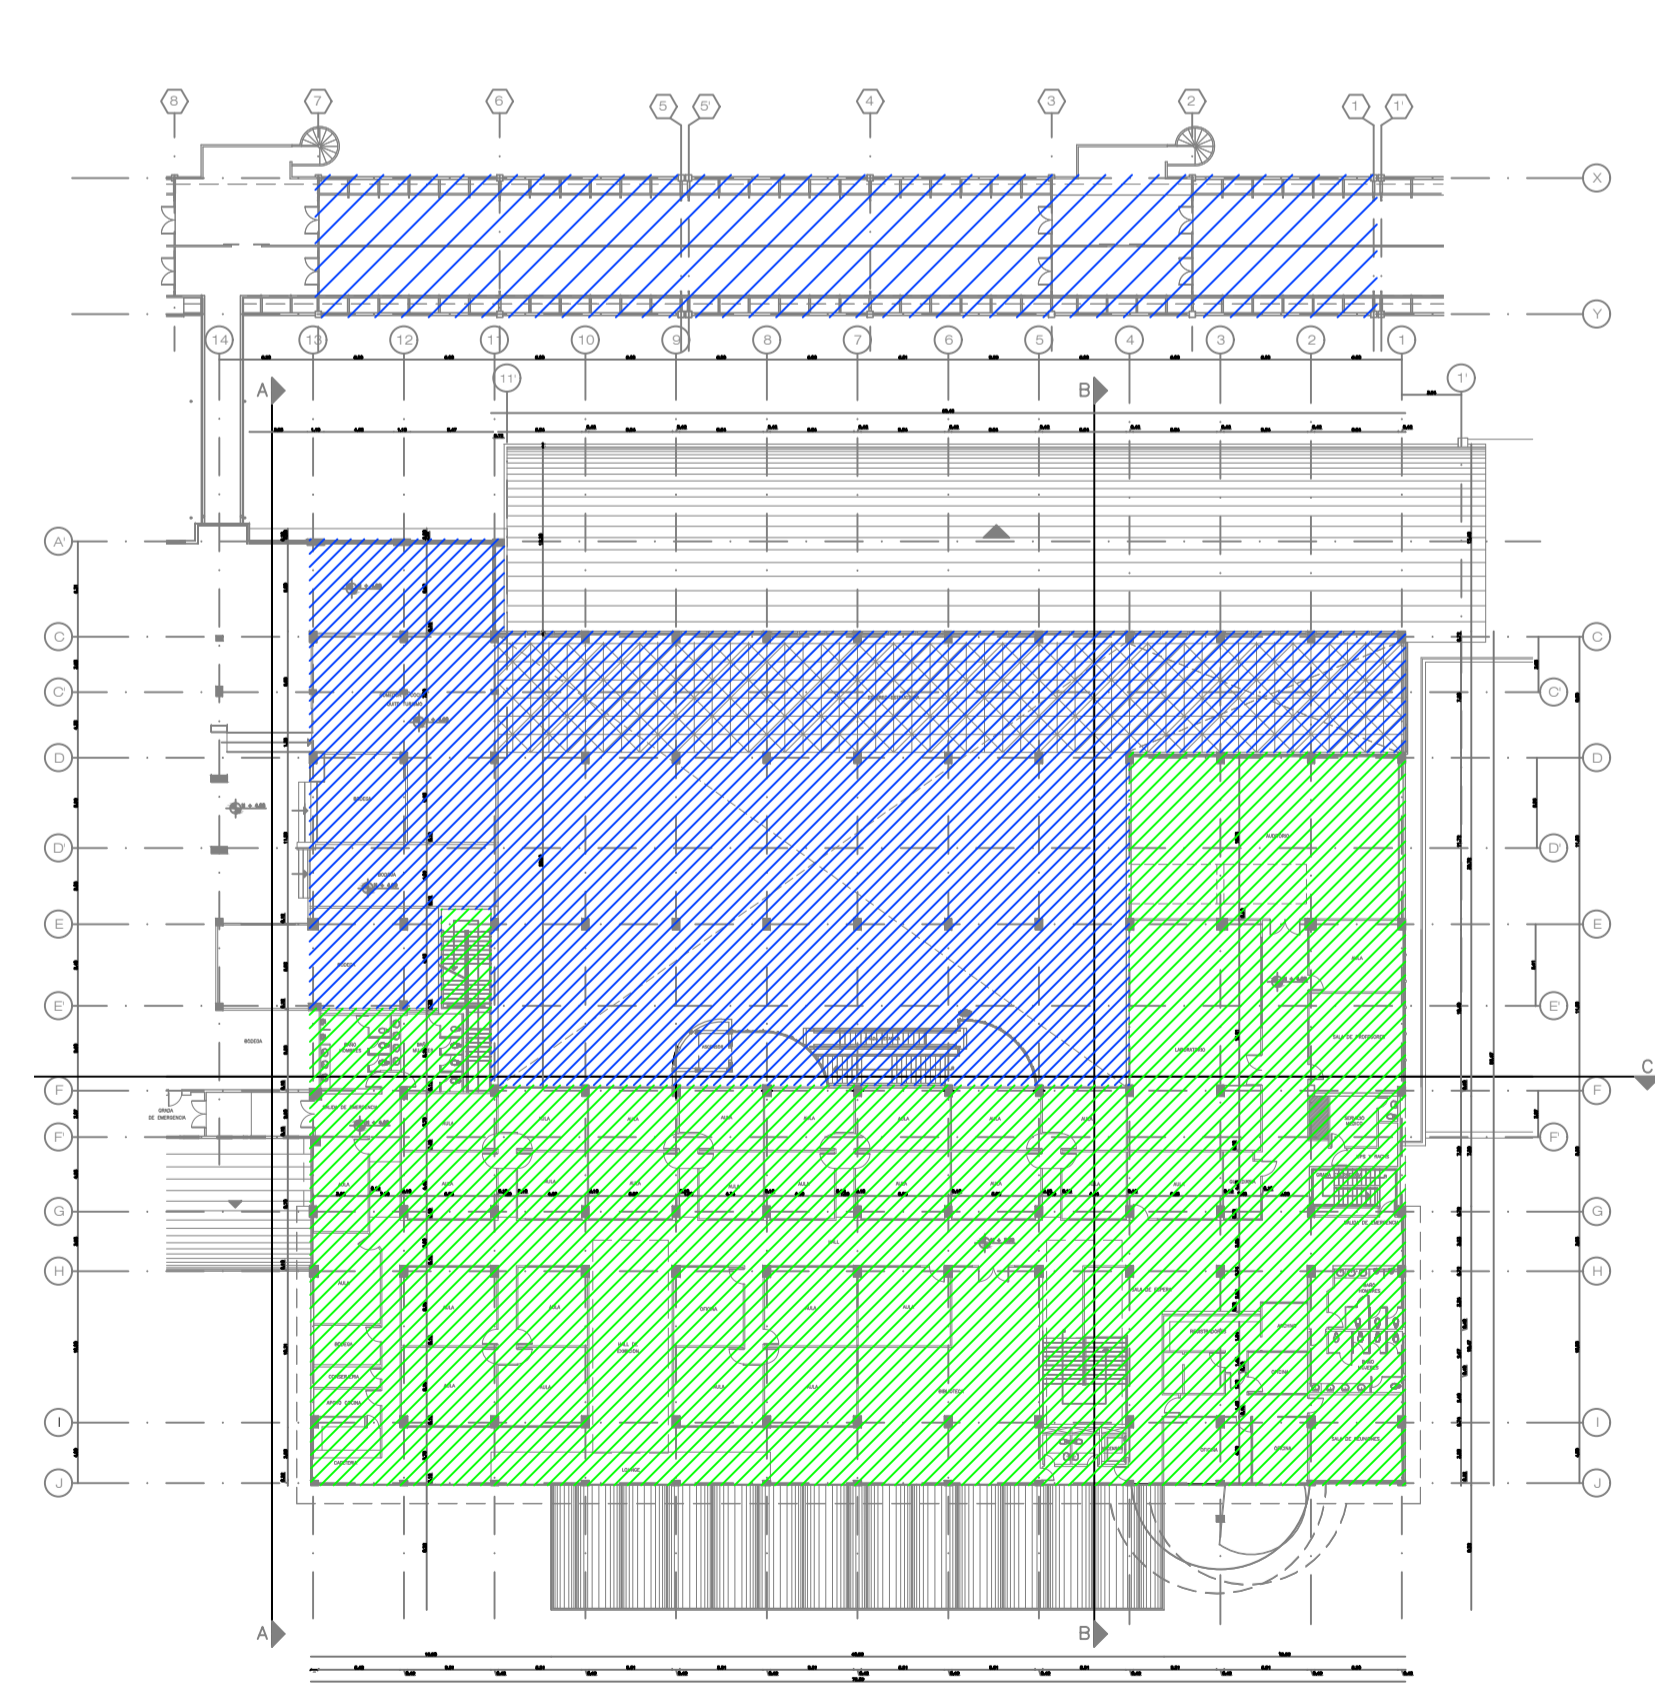

**PRIMER PISO**  
ESC\_\_1:500

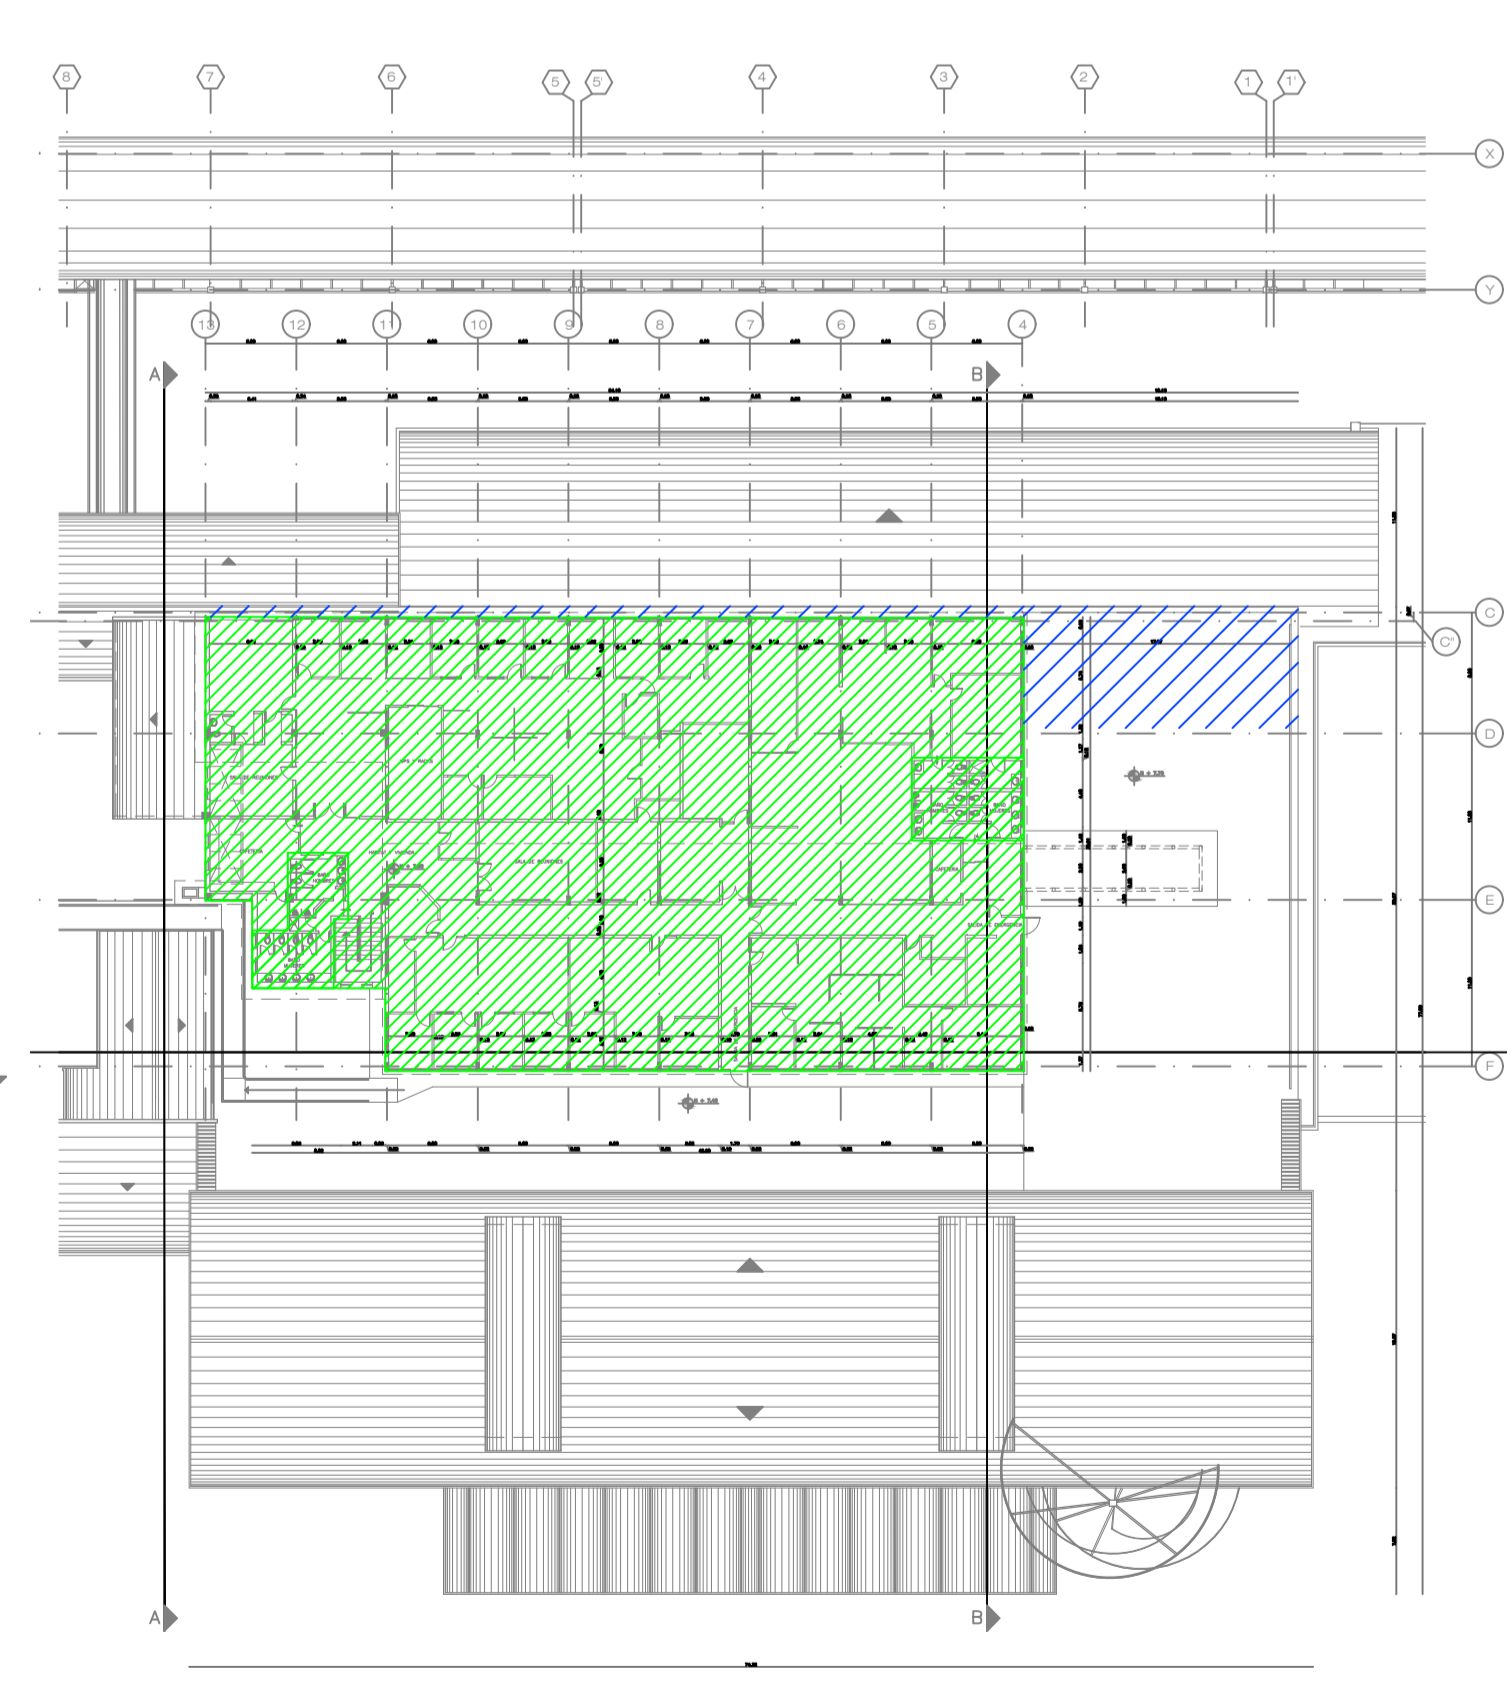

**SEGUNDO PISO**  
ESC\_\_1:500

**MSC. MA. BELÉN LOOR**  
DIRECTORA EJECUTIVA

**ARQ. RODRIGO VIDAL**  
DIRECTOR DE OBRAS

ELABORADO POR :

ARQ. RODRIGO VIDAL  
DIRECTOR DE OBRAS

FECHA :

JUNIO , 2022

DISEÑO :

ESCALA:

INDICADAS

UBICACION:  
ANTIGUO AEROPUERTO  
DE QUITO

LAMINA:  
**1**

DE:  
**1**

**TABLA DE AREAS**

PLANTA	NIVEL	USO	AREA BRUTA		AREA CLAUSULA (área a devolver)		AREA RESULTANTE	
			Cubierta m <sup>2</sup>	Abierta m <sup>2</sup>	Cubierta m <sup>2</sup>	Abierta m <sup>2</sup>	Cubierta m <sup>2</sup>	Abierta m <sup>2</sup>
PLANTA BAJA	N. 0.00 N. -0.20 N. -0.40	DESUSO	6017.86	1824.79	1547.83	166.63	4470.03	1658.16
PRIMER PISO	N.+3.90 N.+4.20	DESUSO/ AULAS	4826.20	0.00	2401.26	0.00	2424.94	0.00
SEGUNDO PISO	N.+7.70	DESUSO	1538.89	187.18	1538.89	0.00	0.00	187.18
SUBTOTAL			12382.95	2011.97	5487.98	166.63	6894.97	1845.34
TOTAL			14394.92		5654.61		6740.31	