


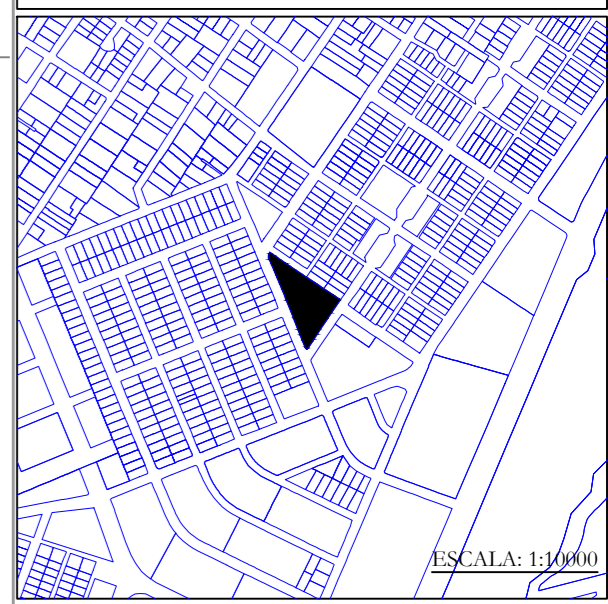

UBICACION GEOGRAFICA



LINDEROS Y SUPERFICIE

AREA GRAFICA SOLICITADA = 4 879,15 m²

NORTE:	Con la calle S35B en 59.44 m, y con Predios Municipales Nros. 180047 y 180040 en 53.88 m.
SUR:	Con la calle Oe8B Carlos Bonilla Chávez, en 135.82 m.
ESTE:	Con la calle Oe7C Hugo Díaz Romero, en 80.68 m.
OESTE:	Con la calle Oe8 Rafael García, en 5.78 m.

PROYECTO:
CONVENIO DE ADMINISTRACIÓN Y USO
Propiedad del Municipio del Distrito Metropolitano de Quito

UBICACION: Parroquia Chillallo Barrio/Sector Las Cuadras	COORDENADAS: TM Quito Datum WGS-84
---	---

CLAVE CATASTRAL: 31810 14 001 000 000 000	NRO. PREDIO: 174340
---	-------------------------------

LEVANTAMIENTO: Firmado electrónicamente por: VICTOR ALFONSO CANDO PALAQUIBAY Ing. Victor Cando	ELABORACION: Firmado electrónicamente por: VICTOR ALFONSO CANDO PALAQUIBAY Ing. Victor Cando
--	--

REVISION: Firmado electrónicamente por: ANA ALICIA ABARCA JARAMILLO Ing. Ana Abarca	Director Metropolitano de Gestión de Bienes Inmuebles
---	--

ESCALA: 1:400	FECHA: OCT/2022	LAMINA: 1 DE 1
-------------------------	---------------------------	--------------------------

SELLOS: