


1. Plano Aprobado Barrio la Compañía
2. Propuesta Vial
3. Resolución de Concejo C-736

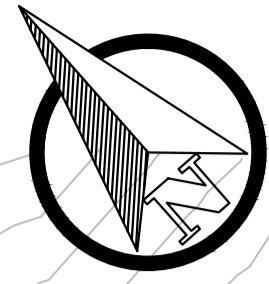

Plano aprobado Barrio la Compañía
Ord.No 04914 de fecha 17/Mar/2014

Resolución de Concejo Metropolitano
C-736 de fecha 08/Nov/2013 - Calle 1

Escala 1:1250

Escala 1:600

Compañía
7/Mar/2014

CUADRO DE COORDENADAS GPS			
PUNTO	NORTE	ESTE	ALTURA
GPS-1	9961540.72	493139.68	2995.98
GPS-2	9961535.85	493234.56	2996.85

Levantamiento Topográfico
Coordenadas Datum WGS-84 corregido Quito
Zona 17 Sistema de Referencia Espacial
Distrito Metropolitano de Quito Sires-DMQ
Escala 1:600


SELLOS MUNICIPALES:



LEYENDA

- PUNTOS GPS
- POSTE DE LUZ
- CURVA DE NIVEL
- VÍA EXISTENTE
- POZO DE ALCANTARILLADO
- CATASTRO SIREC-Q
- CONSTRUCCIONES
- EJE
- SECCIONES PROPUESTAS

SECCIONES TRANSVERSALES

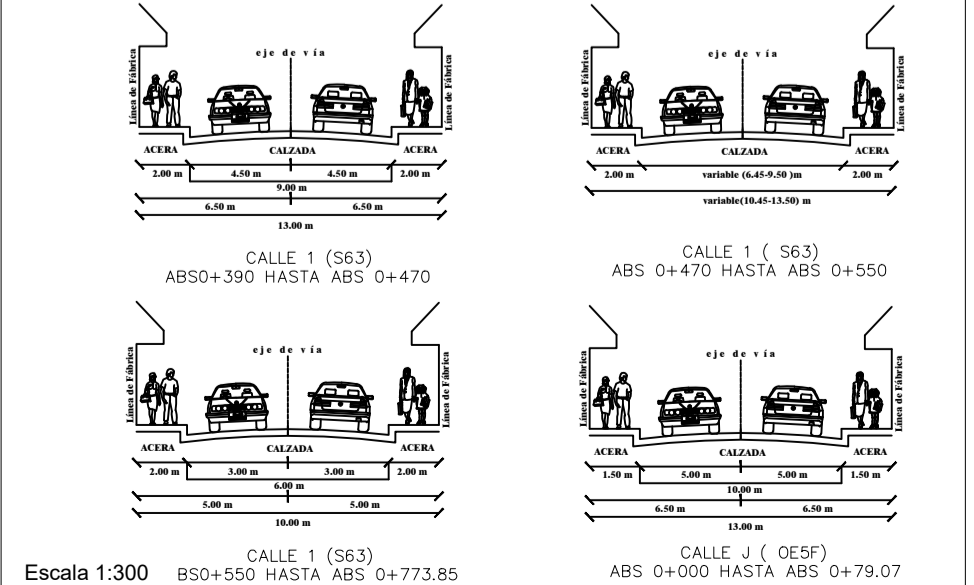

UBICACIÓN:



Firmado electrónicamente por:
**ANA ALICIA
ABARCA
JARAMILLO**

Elaborado: Ing. Ana Abarca J.
Responsable Unidad de Territorio y Vivienda

Firmado electrónicamente por:
**ERIKA LIZETH
LASCANO
FERNANDEZ**

Revisado: Ing. Erika Lascano
Directora Gestion del Territorio

Firmado electrónicamente por:
**JUAN GABRIEL
GUERRERO
CAMPOSANO**

Autorizado: Arq. Juan Guerrero C.
ADMINISTRADOR ZONAL QUITUMBE



PROYECTO:
REGULARIZACIÓN DEL TRAZADO VIAL DE LA CALLE 1 (S63) desde la Abs 0+390 hasta la Abs 0+773.85
y CALLE J (SE5F) desde la Abs 0+000 hasta la Abs 0+79.07 SECTOR PAQUISHA - PARROQUIA GUAMANI

PARROQUIA: GUAMANI	HOJA: 1/2
BARRIO/SECTOR: PAQUISHA	FECHA: NOVIEMBRE 2021
CONTIENE: LEVANTAMIENTO TOPOGRÁFICO GEORREFERENCIADO	ESCALA: 1:1200
TRAZADO VIAL	HOJA VIAL: 33510
SECCIONES TRANSVERSALES	
CUADRO DE COORDENADAS	
CURVAS DE NIVEL	