
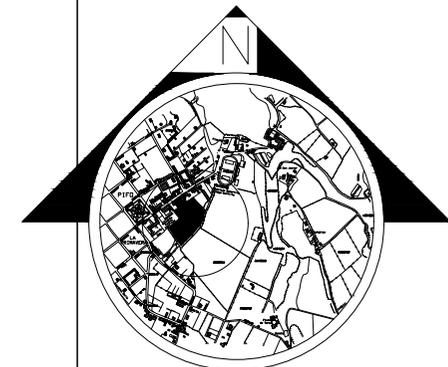


ANEXO 4: PLANO Y CUADRO DE ÁREAS VERDES Y EQUIPAMIENTO PÚBLICO Y ESPECIES VEGETALES A SER PLANTADAS

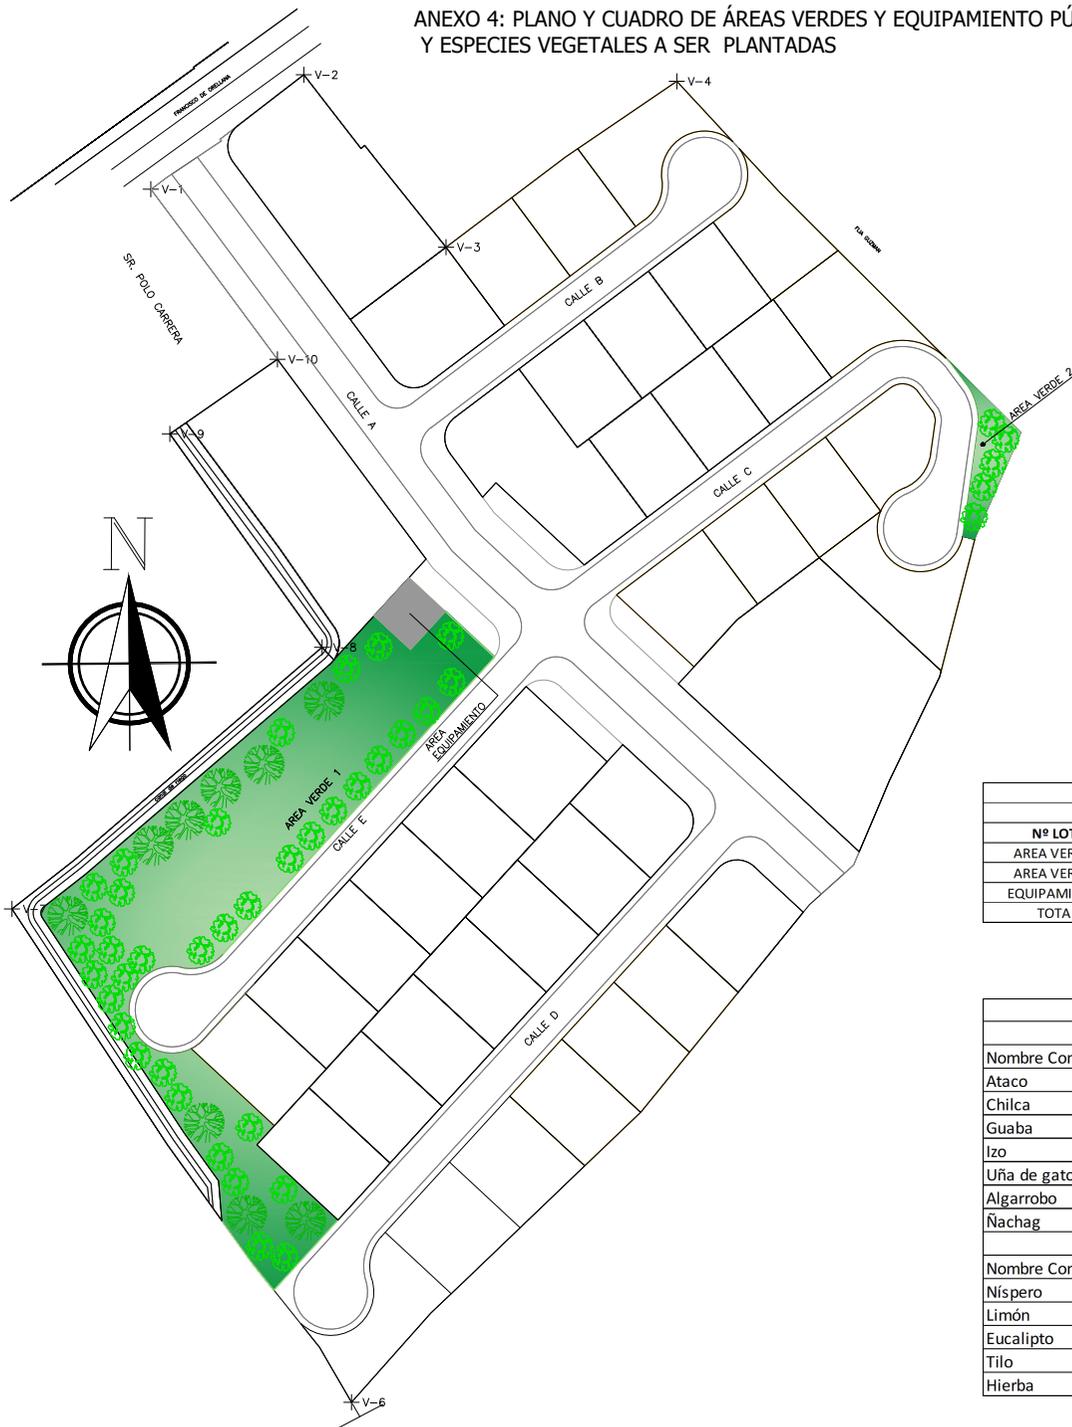

UBICACION
ESCALA: S/E

FIRMA DE COOPROPIETARIOS		
NOMBRE	CEDULA	FIRMA
JOSE JULIO BOLAÑOS BALDICH		
ANSHELDO BOLAÑOS TAPIA		
JAIIME BOLAÑOS TAPIA		

Cuadro 3: Áreas verdes y equipameinto público		
Nº LOTE	AREA UTIL (m2)	Porcentaje respecto al área útil (%)
AREA VERDE 1	3111,33	15,90
AREA VERDE 2	152,3	0,78
EQUIPAMIENTO	96,22	0,49
TOTAL	3359,85	17,17

Cuadro 4 Especies Vegetales a ser plantadas	
Especies Nativas	
Nombre Común	Nombre Científico
Ataco	Alternanthera porrigens
Chilca	Baccharis latifolia
Guaba	Inga
Izo	Dalea coerulea
Uña de gato	Mimosa albida
Algarrobo	Acacia macracantha
Ñachag	Bidens andicola
Especies Introducida	
Nombre Común	Nombre Científico
Níspero	Eriobotrya japónica
Limón	Citrus latifolia
Eucalipto	Eucaliptus melliodora
Tilo	Tilia platyphyllos
Hierba	Poacea

PUAE SAN JOSÉ

DIRECCION: BARRIO CENTRO, PARROQUIA PIFO, CANTON QUITO, PROVINCIA DE PICHINCHA

PROYECTO:
Ing. Daniel Salazar Tapia
L.P.: 17-5847 L.M.: 3767

CONTENIDO	
Plano y cuadro de áreas verdes y equipamiento público y especies vegetales a ser plantadas	LEVANTO: ESTEBAN SALAZAR DIBUJO: CRISTINA ZAMBRANO
C. CATASTRAL: 20133-03-002 Nº PREDIO: 104444	ESCALA: INDICADAS FECHA: SEPTIEMBRE 2021

4