



PREDIO LEVANTADO

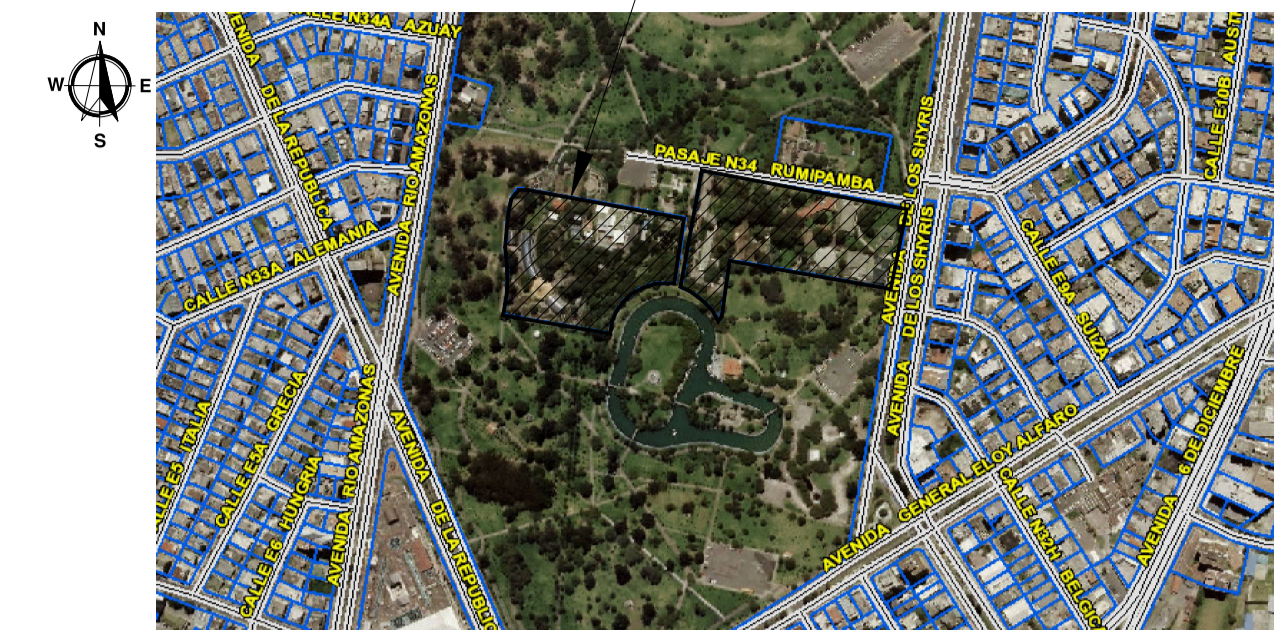

UBICACION: 5000

| COORDENADAS EMITIDAS POR LA UNIDAD DE CATASTROS |             |            |          |
|-------------------------------------------------|-------------|------------|----------|
| PUNTO                                           | NORTE       | ESTE       | CDTA     |
| GPS 1                                           | 9979446.740 | 501842.350 | 2774.194 |
| GPS 2                                           | 9979496.918 | 501597.887 | 2779.306 |
| GPS 3                                           | 9979316.492 | 501495.449 | 2777.856 |
| GPS 4                                           | 9979296.626 | 501608.765 | 2776.217 |

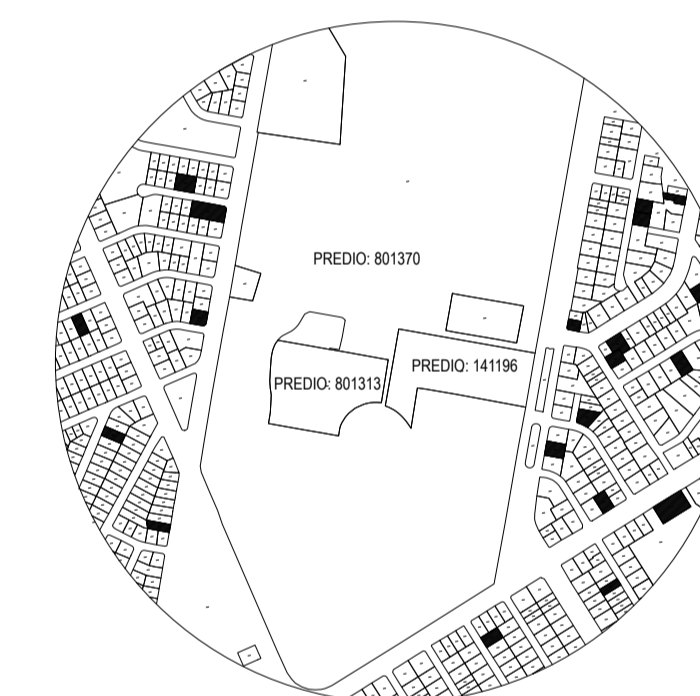

CROQUIS

|  |                          |  |                                |
|--|--------------------------|--|--------------------------------|
|  | POSTE LUZ                |  | MURO                           |
|  | POZO ALCANTARILLA        |  | CERRAMIENTO MALLA              |
|  | SUMIDERO EXISTENTE       |  | CERRAMIENTO BLOQUE             |
|  | ACERAS EXISTENTES        |  | BORDILLO                       |
|  | CUNETA                   |  | 2425 CURVA DE NIVEL INTERMEDIA |
|  | CONSTRUCCION EXISTENTE   |  | HIDRANTE                       |
|  | CAJA ELECTRICA EXISTENTE |  | PUNTOS DE CONTROL              |

Administración Zonal  
**EUGENIO ESPEJO**

PROYECTO  
LEVANTAMIENTO TOPOGRAFICO  
PREDIO Nro. 141196, 801313 y 801370

Por un Quito Digno

UBICACIÓN: PARROQUIA: IÑAQUITO SECTOR: PARQUE LA CAROLINA

|                                                             |                                                                      |                                                              |
|-------------------------------------------------------------|----------------------------------------------------------------------|--------------------------------------------------------------|
| EN COLABORACIÓN LEV. TOPOGRAFICO:                           | SOLICITA:                                                            | REVISIÓN ENTIDAD COMPETENTE:                                 |
| GEOM. FRANCISCO LECHEN<br>FUNCIONARIO TERRITORIO Y VIVIENDA | ING. CARLOS YÉPEZ DÍAZ<br>DIRECTOR METROPOLITANO DE BIENES INMUEBLES | ARG. HÉCTOR ZAMBRANO C.<br>DIRECTOR METROPOLITANO DE ATASTRO |

|                     |                 |                  |
|---------------------|-----------------|------------------|
| FECHA<br>ENERO/2023 | ESCALA<br>1-750 | LAMINA<br>1 DE 1 |
|---------------------|-----------------|------------------|



LEVANTAMIENTO TOPOGRAFICO  
ZONA 17 SISTEMA DE REFERENCIA ESPACIAL  
DISTRITO METROPOLITANO DE QUITO SIREC-DMQ  
ESCALA: 1:750

| CUADRO DE ÁREAS FUNDACIÓN BOTÁNICA DE LOS ANDES |                        |                |
|-------------------------------------------------|------------------------|----------------|
| DESCRIPCION                                     | AREA (m <sup>2</sup> ) | PREDIO OCUPADO |
| A1                                              | 3880.54                | 801370         |
| A2                                              | 17503.64               | 801313         |
| A3                                              | 6668.61                | 141196         |
| TOTAL                                           | 28052.79               |                |

| CUADRO DE ÁREAS INSTITUTO NACIONAL DE BIODIVERSIDAD INABIO |                        |                |
|------------------------------------------------------------|------------------------|----------------|
| DESCRIPCION                                                | AREA (m <sup>2</sup> ) | PREDIO OCUPADO |
| TOTAL AREA B                                               | 2341.80                | 801313         |

| CUADRO DE ÁREAS FUNDACIÓN MUNDO JUVENIL |                        |                |
|-----------------------------------------|------------------------|----------------|
| DESCRIPCION                             | AREA (m <sup>2</sup> ) | PREDIO OCUPADO |
| TOTAL AREA C                            | 9093.62                | 141196         |

| CUADRO DE ÁREAS CLUB JARDINERIA INABIO |                        |                |
|----------------------------------------|------------------------|----------------|
| DESCRIPCION                            | AREA (m <sup>2</sup> ) | PREDIO OCUPADO |
| TOTAL AREA D                           | 148.12                 | 141196         |

| CUADRO DE ÁREAS EPMMOP |                        |                |
|------------------------|------------------------|----------------|
| DESCRIPCION            | AREA (m <sup>2</sup> ) | PREDIO OCUPADO |
| TOTAL AREA E           | 1489.12                | 141196         |

| CUADRO ESTADISTICO DE CONSTRUCCIONES FUNDACIÓN BOTÁNICA DE LOS ANDES |              |                            |                                        |                |
|----------------------------------------------------------------------|--------------|----------------------------|----------------------------------------|----------------|
| N° CONSTRUCCIONES                                                    | USO          | ESTRUCTURA                 | AREA DE CONSTRUCCION (m <sup>2</sup> ) | PREDIO OCUPADO |
| (39)                                                                 | AULA "A"     | 1PISOS BLOQUE ETERNIT      | 222.56                                 | 141196         |
| (39)                                                                 | SALA COMUNAL | 1PISOS BLOQUE PREFABRICADO | 75.51                                  | 141196         |
| (39)                                                                 | BODEGA 1     | 1PISOS BLOQUE ETERNIT      | 81.98                                  | 141196         |
| (39)                                                                 | BODEGA 2     | 1PISOS BLOQUE ETERNIT      | 41.81                                  | 141196         |
| (39)                                                                 | DORMITORIO   | 1PISOS BLOQUE ETERNIT      | 58.71                                  | 141196         |
| TOTAL CONSTRUCCIONES                                                 |              |                            | 480.57 m <sup>2</sup>                  |                |

| CUADRO ESTADISTICO DE CONSTRUCCIONES INSTITUTO NACIONAL DE BIODIVERSIDAD INABIO |             |             |                                        |                |
|---------------------------------------------------------------------------------|-------------|-------------|----------------------------------------|----------------|
| N° CONSTRUCCIONES                                                               | USO         | ESTRUCTURA  | AREA DE CONSTRUCCION (m <sup>2</sup> ) | PREDIO OCUPADO |
| (8)                                                                             | OFICINA "A" | 1PISOS LOSA | 949.67                                 | 801313         |
| (8)                                                                             | GARITA      | 1PISOS LOSA | 35.76                                  | 801313         |
| TOTAL CONSTRUCCIONES                                                            |             |             | 985.43                                 |                |

| CUADRO ESTADISTICO DE CONSTRUCCIONES FUNDACIÓN MUNDO JUVENIL |            |                       |                                        |                |
|--------------------------------------------------------------|------------|-----------------------|----------------------------------------|----------------|
| N° CONSTRUCCIONES                                            | USO        | ESTRUCTURA            | AREA DE CONSTRUCCION (m <sup>2</sup> ) | PREDIO OCUPADO |
| (1)                                                          | AULA "A"   | 1PISOS LOSA           | 325.76                                 | 141196         |
| (2)                                                          | AULA "B"   | 2PISOS LOSA           | 317.63                                 | 141196         |
| (3)                                                          | PLANETARIO | 1PISOS LOSA           | 137.46                                 | 141196         |
| (4)                                                          | BOLETERIA  | 1PISOS LOSA           | 52.21                                  | 141196         |
| (5)                                                          | VIVERO     | 1PISOS LOSA           | 400.45                                 | 141196         |
| (6)                                                          | OFICINA 1  | 1PISOS BLOQUE ETERNIT | 600.00                                 | 141196         |
| (7)                                                          | OFICINA 2  | 1PISOS LOSA           | 171.14                                 | 141196         |
| (8)                                                          | OFICINA 3  | 1PISOS BLOQUE ETERNIT | 359.73                                 | 141196         |
| TOTAL CONSTRUCCIONES                                         |            |                       | 2364.38 m <sup>2</sup>                 |                |

| CUADRO ESTADISTICO DE CONSTRUCCIONES CLUB JARDINERIA INABIO |          |                       |                                        |                |
|-------------------------------------------------------------|----------|-----------------------|----------------------------------------|----------------|
| N° CONSTRUCCIONES                                           | USO      | ESTRUCTURA            | AREA DE CONSTRUCCION (m <sup>2</sup> ) | PREDIO OCUPADO |
| (1)                                                         | AULA "A" | 1PISOS BLOQUE ETERNIT | 109.31                                 | 141196         |
| (2)                                                         | BODEGA 1 | 1PISOS BLOQUE ETERNIT | 38.81                                  | 141196         |
| TOTAL CONSTRUCCIONES                                        |          |                       | 148.12                                 |                |

SECCION TRANSVERSAL

