
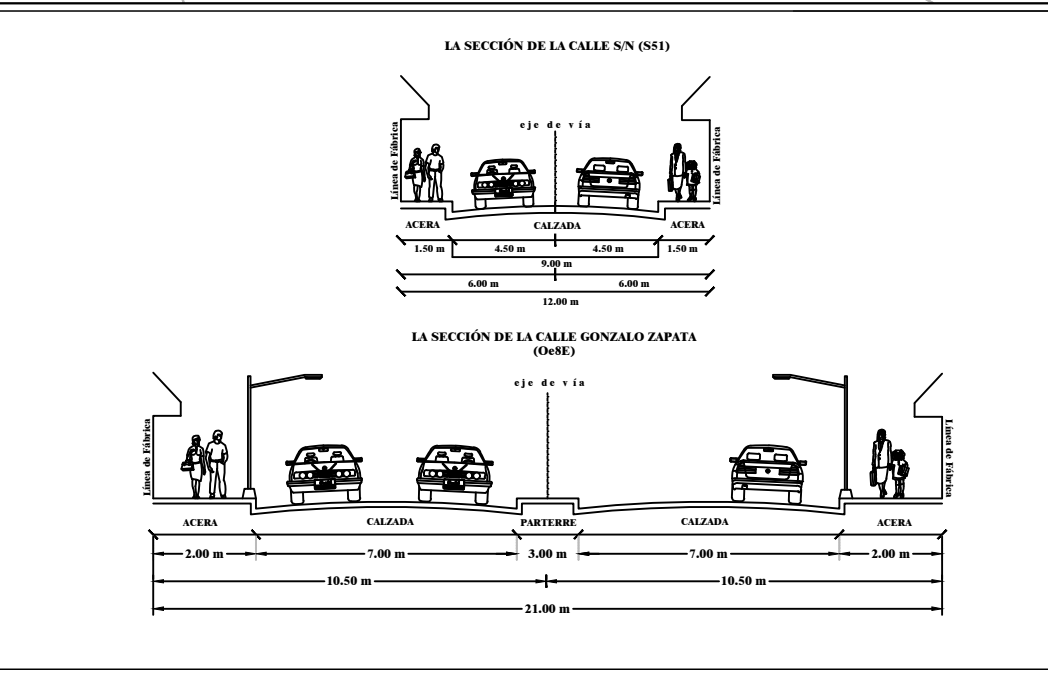


Levantamiento Topográfico
 Coordenadas Datum WGS-84 corregido Quito
 Zona 17 Sistema de Referencia Espacial
 Distrito Metropolitano de Quito Sires-DMQ
 Escala 1:750

SELLOS MUNICIPALES:

LEYENDA	
	PUNTOS GPS
	POSTE DE LUZ
	CURVAS DE NIVEL
	VIA EXISTENTE
	POZO DE ALCANTARILLADO
	CATASTRO SIREC-Q
	CONSTRUCCIONES
	EJE SECCIÓN PROPUESTA
	ÁREA DE AFECTACIÓN
	ÁREA DE ADJUDICACIÓN

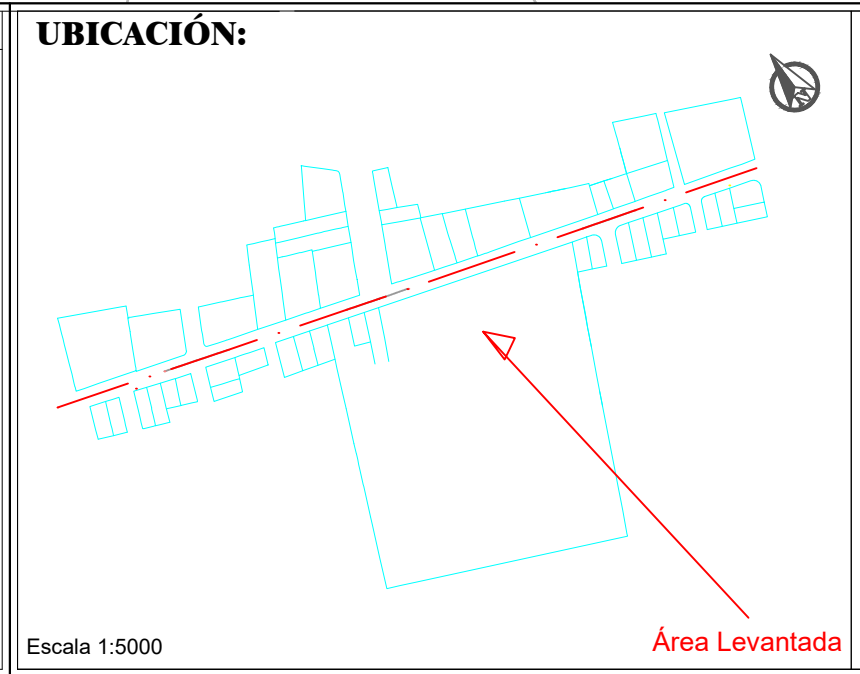

RESPONSABILIDAD TÉCNICA

TÉCNICO UNIDAD DE TERRITORIO Y VIVIENDA
 Firmado electrónicamente por:
LUCIA MARGARITA AVALOS MERA
 Elaborado: Arq. Lucia Avalos M.

DIRECTORA DE GESTIÓN DEL TERRITORIO
 Firmado electrónicamente por:
ERIKA LIZETH LASCANO FERNANDEZ
 Aprobado: Ing. Erika Lascano F.

RESPONSABLE UNIDAD DE TERRITORIO Y VIVIENDA
 Firmado electrónicamente por:
ANA ALICIA ABARCA JARAMILLO
 Revisado: Ing. Ana Abarca J.

ADMINISTRADOR ZONAL QUITUMBE
 Firmado electrónicamente por:
JUAN GABRIEL GUERRERO CAMPOSANO
 Autorizado: Arq. Juan Gabriel Guerrero C.

PROYECTO: REGULARIZACIÓN DE LA CALLE GONZALO ZAPATA (O485) DESDE LA ABS 9+000.00 (CALLE S51) HASTA LA ABS 9+084.00 (CALLE S60) Y REGULARIZACIÓN DE LA CALLE S51 DESDE LA ABS 9+000.00 (AV. ESCALÓN "1") HASTA LA ABS 9+0455 (CALLE CAMILO OREJUELA "O48") - SECTOR HEMISFERIOS SUR - PARROQUIA GUAMANI.

PARROQUIA: GUAMANI	HOJA: 1 / 1
BARRIO: HEMISFERIOS SUR	FECHA: SEPTIEMBRE 2022
CONTIENE: LEVANTAMIENTO TOPOGRÁFICO GEORREFERENCIADO	ESCALA: 1 : 500 - 1:250
TRAZADO VIAL	HOJA VIAL: 32711
SECCIONES TRANSVERSALES	
CUADRO DE COORDENADAS	