

UBICACIÓN
ESCALA 1:5.000



FACHADA FRONTAL SUR CALLE CESAR BALSECA
ESCALA 1:200

CERRAMIENTO APLICACIÓN DEL ESTANDAR CERRAMIENTO SEMI - TRANSPARENTE SEGUN ESPECIFICACIONES TÉCNICAS


PROP. POZO MONTESDEOCA CARLOS EDUARDO VICENTE

PROP. ARAQUE DIAZ IRENE ALEXANDRA

Según Replanteo Vial No- GADDMQ-AZVCH-DGT-2022-0244-IT del 16 Marzo 2022 no existe afectación vial

IMPLANTACIÓN GENERAL
ESCALA 1:200

PLANO DIAGRAMÁTICO FASE DE CONSTRUCCIÓN

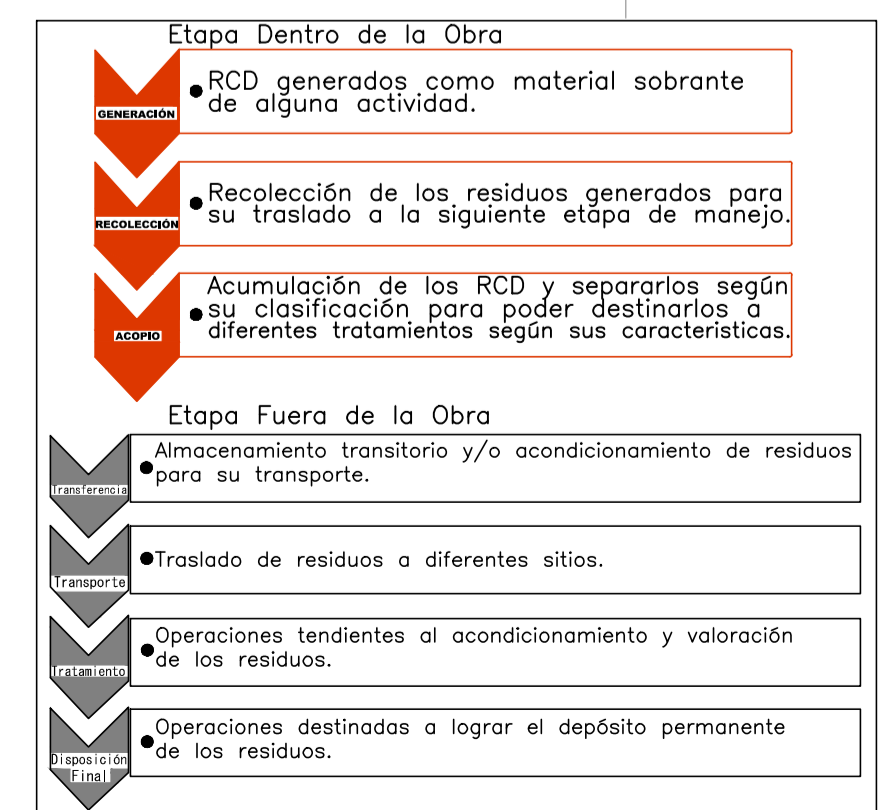

PLANO DIAGRAMÁTICO FASE DE OPERACIÓN DE CONSTRUCCIÓN

Gestión integral de residuos: Manejo de residuos		
FASE OPERACIÓN		
Tipo de residuo	Color del tacho (si aplica)	Ajuste Convenio (si aplica)
Comunes No reciclables, No peligrosos Envases con restos de comida que no pueden ser recuperados, plásticos de un solo uso, servilletas, papel adhesivo, papel sanitario, envases plásticos de vacunas, cosméticos, papel higiénico usado.		No aplica
Orgánicos Origen biológico, Restos de comida, Lavados de platos, verduras, hojas para sereno cítrico. Susceptibles de ser aprovechados.		Convenio para la gestión de residuos orgánicos siempre y cuando no se los utilice ni comioste en el sitio. Convenio No del sectorio para zonas urbanas
Reciclables Plásticos/ Envases multigrupo, Plástico succedido de aprovechamiento, envases multigrupo, PET, Botellas vacías y limpias de plástico, Fundas plásticas, Hojas de papel, papel de aluminio, Botellas de vidrio, Frascos de aluminio, latas, Cables ester, restos y trozos, Papel y cartón en buenas condiciones, Envases multigrupo que estén vacíos y limpios.		Convenio para la gestión de residuos reciclables. Convenio No del sectorio para zonas urbanas

SIMBOLOGÍA

- ÁREA DESTINADA A LA RECOLECCIÓN Y POSTERIOR DESALJO DE BASURA Y ESCOMBROS PRODUCTO DEL PROCESO CONSTRUCTIVO DEL PROYECTO, SE UTILIZARÁ VOLQUETAS CERTIFICADAS, PARA TRANSPORTAR A ESCOBRERAS DETERMINADAS POR EL MUNICIPIO.
- ÁREA DE CLASIFICACIÓN PARA RESIDUOS TIPO DOMESTICO, LOS MISMOS QUE SERÁN SEPARADOS DE ACUERDO A LA TIPOLOGÍA DETERMINADA POR EL MUNICIPIO, CON EL FIN DE RECICLAR LOS DIFERENTES DESECHOS Y SU POSTERIOR DESALJO.

PROYECTO: **RESIDENCIA Y LOCALES COMERCIALES GUALLI CATAGÑA**

O. SANTIAGO MORALES A.
ARQUITECTO
DIRECCIÓN AV. MILLERY 5 DE JUNIO
arq_san@hotmail.com

CONTIENE: **IMPLANTACIÓN GENERAL ESTANDAR DE EDIFICABILIDAD**

PROYECTISTA:

PROPIETARIOS:
SRA. GUALLI TIPAN CLEMENCIA
SR. CATAGÑA GUALLI JUAN CARLOS
C.I. 1715677041

SRA. GUALLI TIPAN MARTHA FIDELIA
SR. COLLUBRA GUALLI DANIEL FERNANDO
C.I. 1717822009

CLAVE CATASTRAL: **220210 1005** PRECIO: **121157**

FECHA: **AGOSTO 2023** ESCALA: **INDICADAS** AUTOCAD: **O.S.M.A** LAMINA:

UBICACIÓN: **PARRQUIA LA MERCED CALLE CESAR BALSECA BARRIO CENTRAL**

SELLOS MUNICIPALES