




PLANTA NIVEL +0.40
ESCALA 1-100

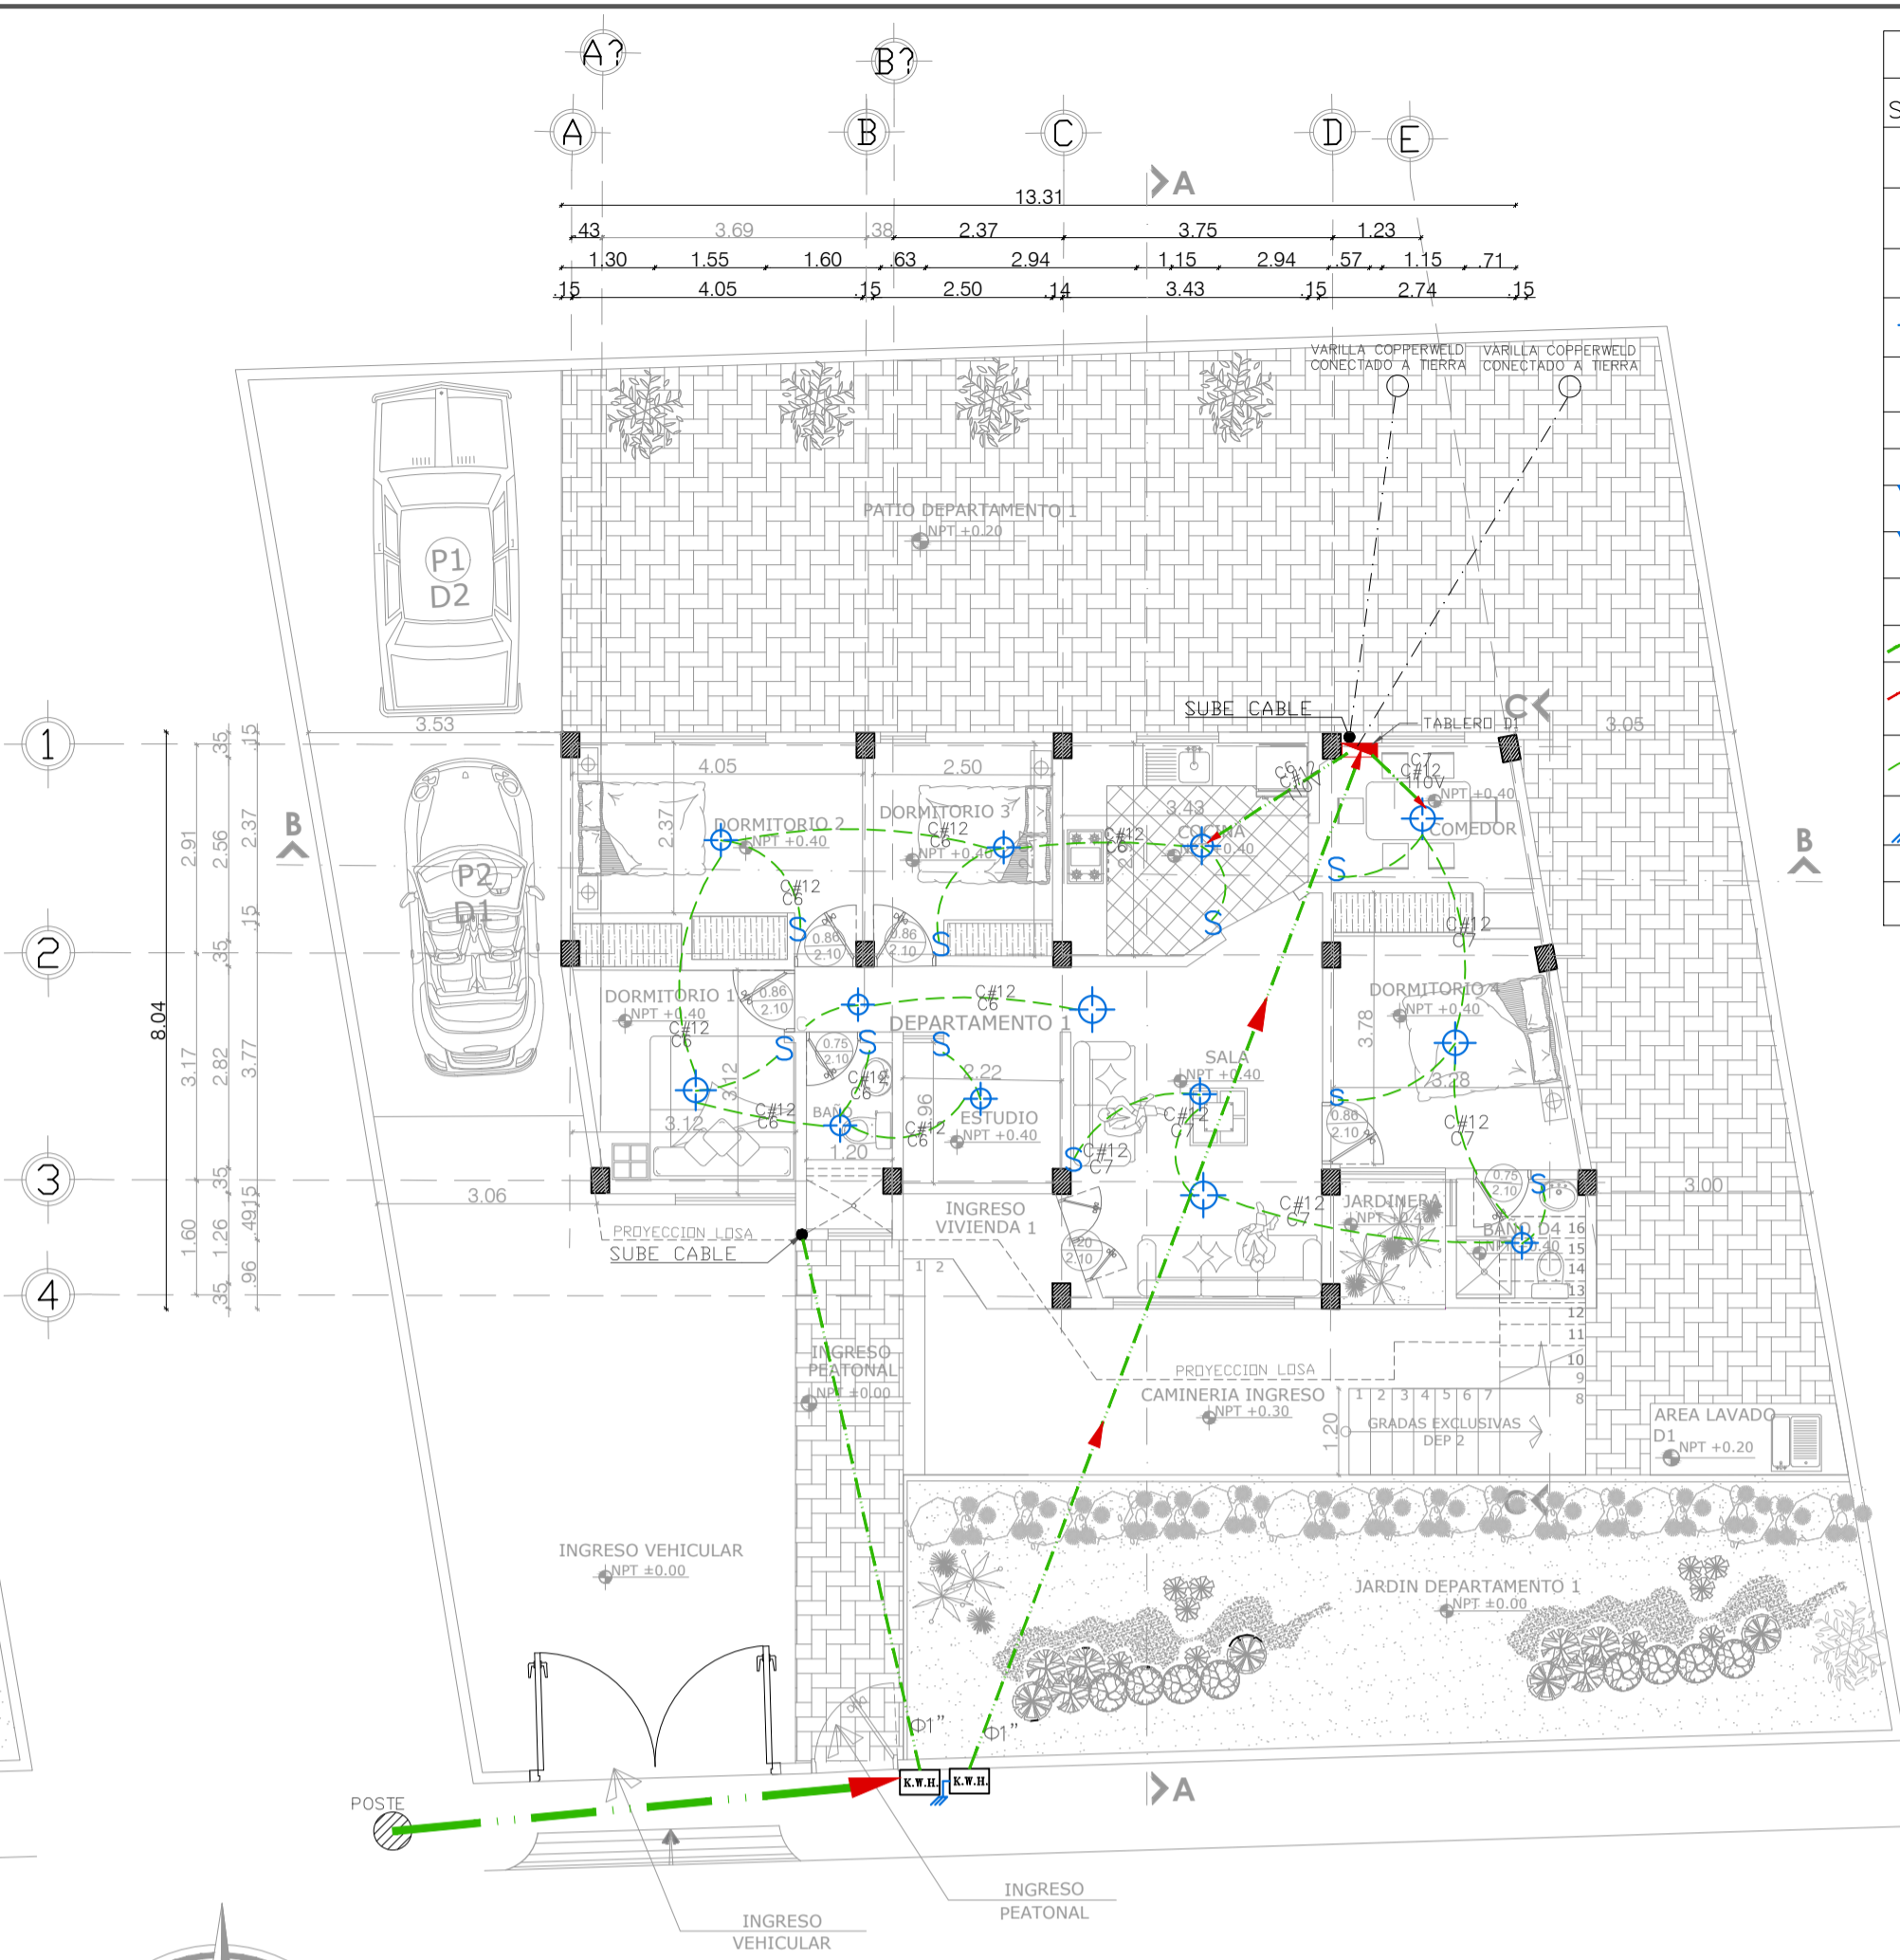

PLANTA NIVEL +0.40
ESCALA 1-100

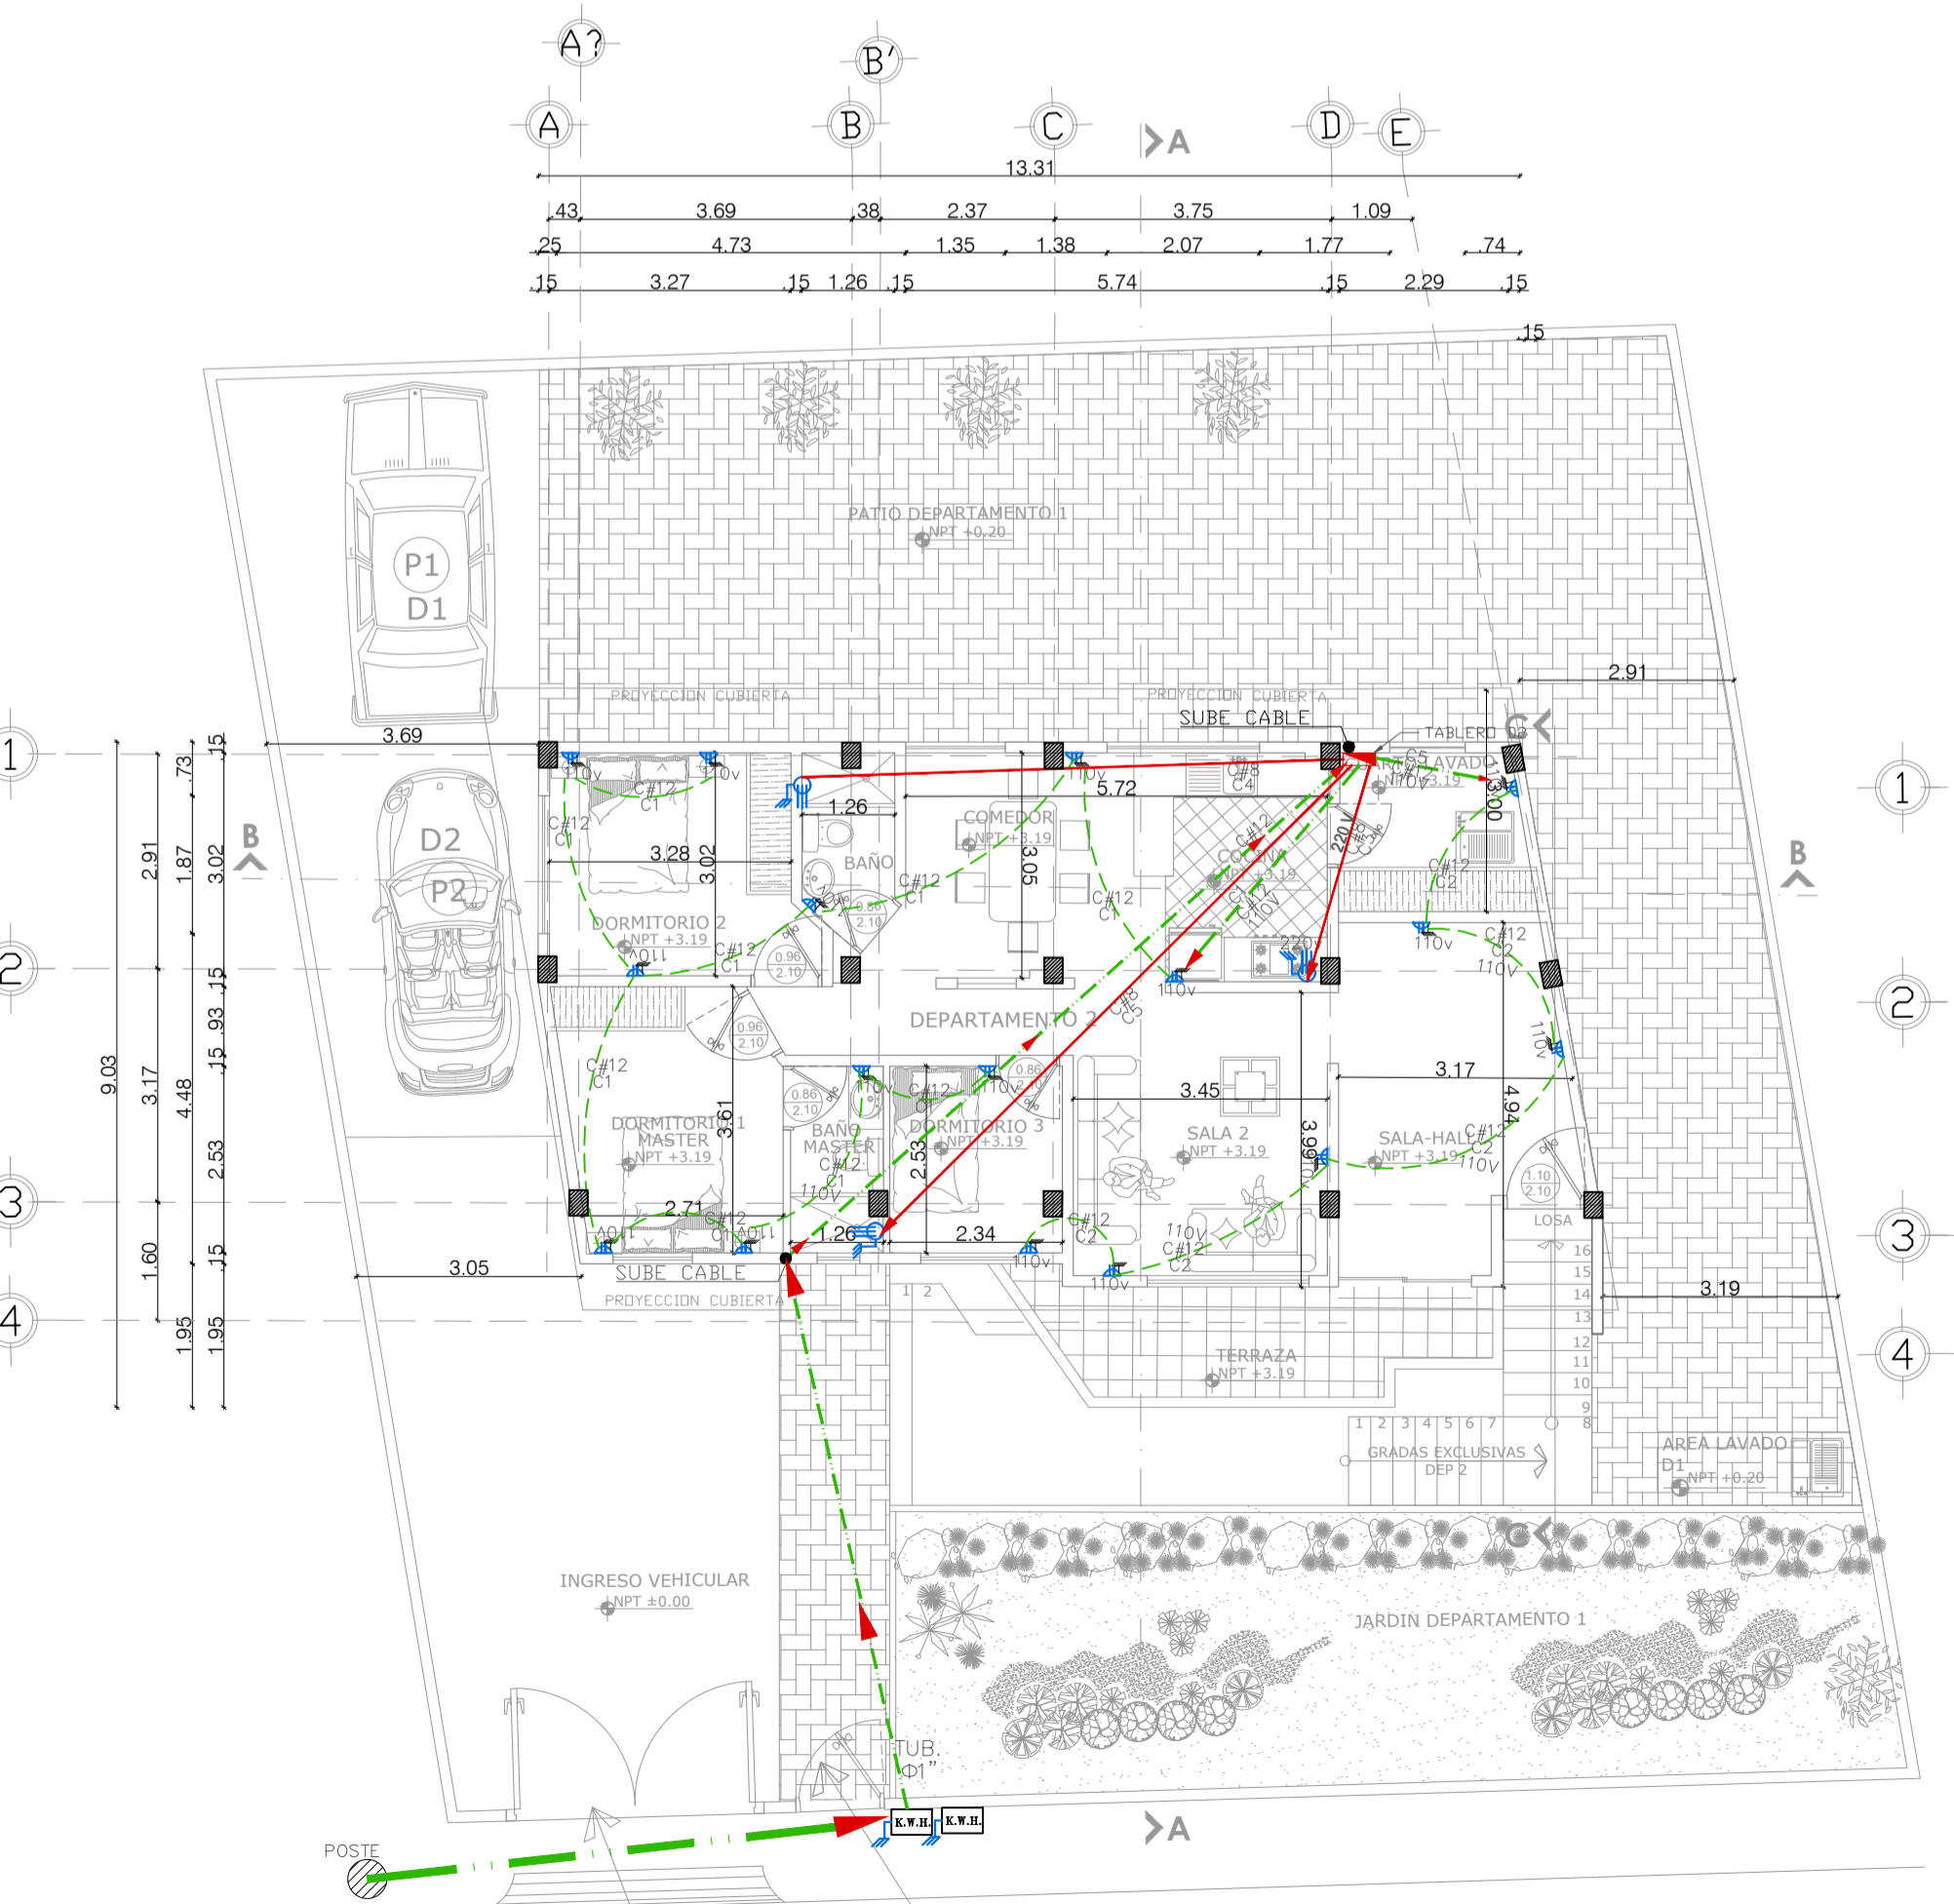


PLANTA NIVEL +3.00
ESCALA 1-100

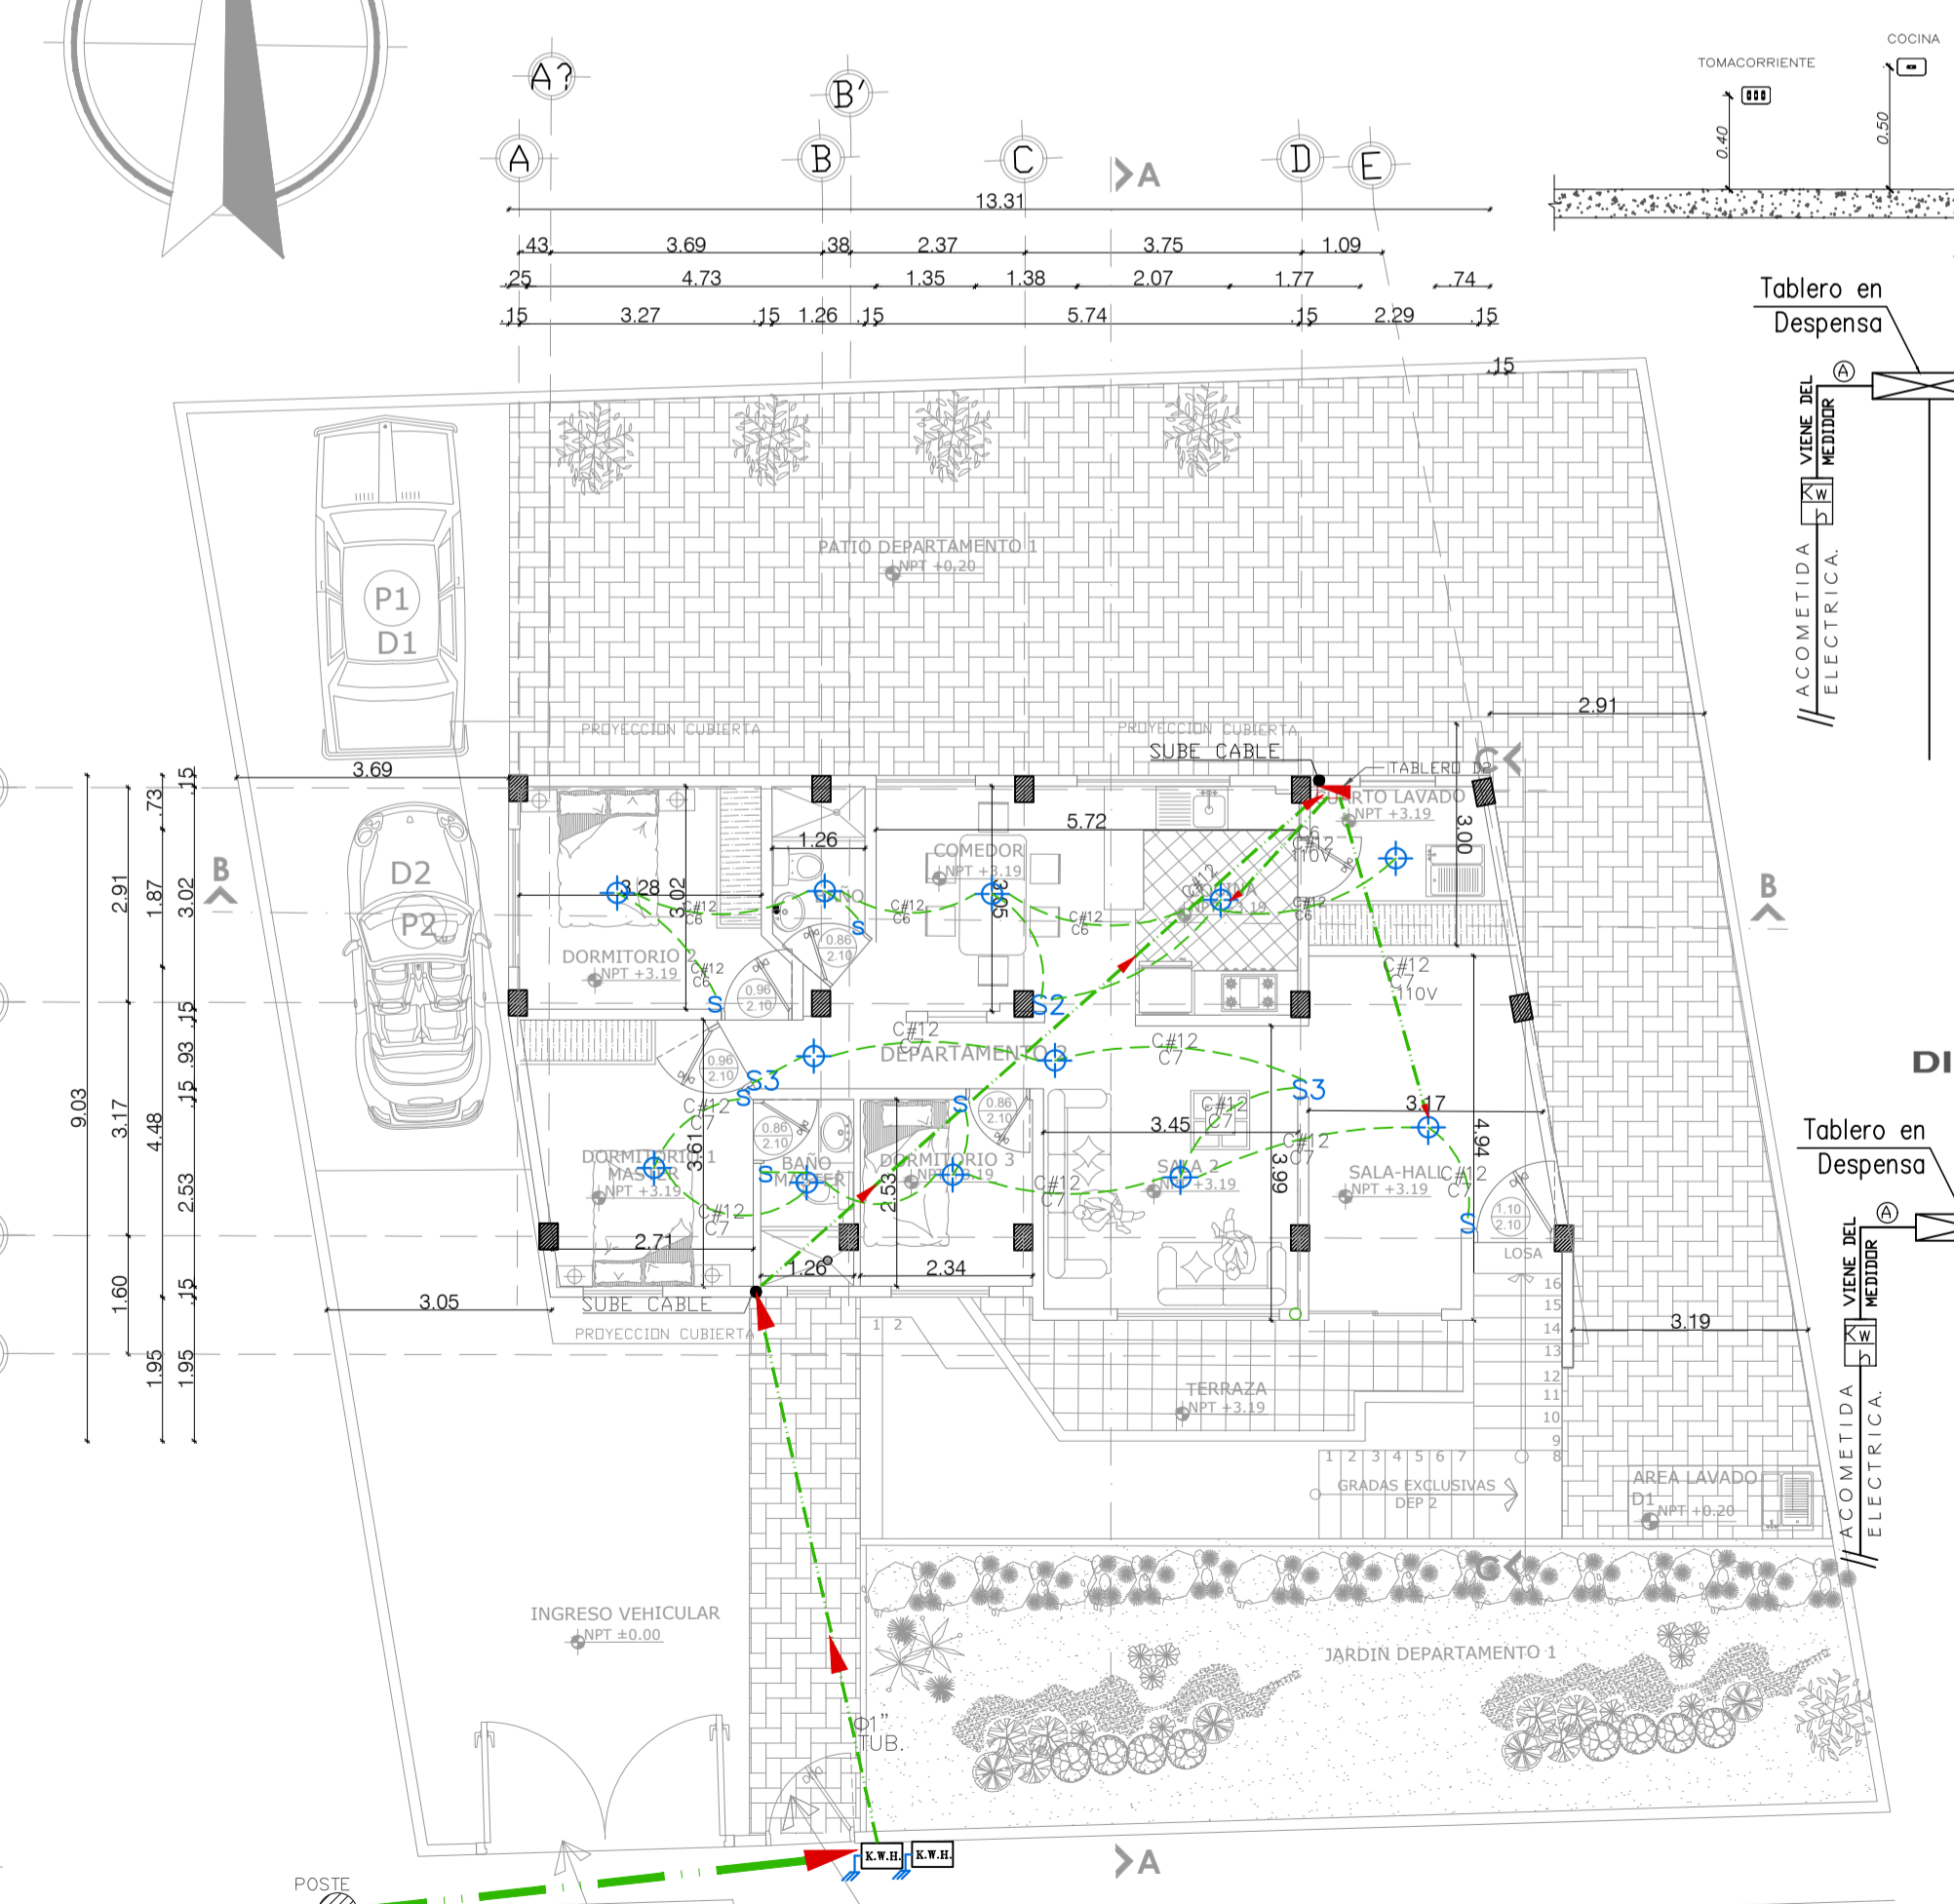


PLANTA NIVEL +3.00
ESCALA 1-100

SIMBOLOGÍA INSTALACIONES ELÉCTRICAS		
SÍMBOLO	ESPECIFICACIONES	UBICACIÓN:
	Salida de energía eléctrica para alimentación de iluminación incandescente de 100 w perteneciente a los circuitos.	Interior de vivienda.
	Salida de energía eléctrica con sensor de movimiento.	Interior de vivienda.
	Terminal de conexión de portero eléctrico.	Pared.
	Salida de energía eléctrica para alimentación de iluminación incandescente de 100W al interior de una habitación luminosa tipo aplicador de pared.	Ubicadas en el interior y exterior de la residencia a 2.00 m sobre el nivel.
	Terminal de conexión.	Ubicadas en interior.
	Doble terminal de conexión.	Ubicadas en interior.
	Commutador de dos vías.	Ubicadas en interior.
	Terminal de conexión de toma de corriente doble.	Ubicadas en interior, exterior de residencia a 0.40m de piso terminado.
	Terminal de conexión de toma de corriente.	Ubicadas en interior, exterior de residencia a 0.40m de piso terminado.
	Terminal de conexión de toma de corriente trifásica trifilar (de fabricación especial).	Ubicadas en interior.
	Cable de acometida.	Ubicación por losa y por pared.
	Tramo de tubería por cuyo interior vienen/van conductores #8 desde el tablero de fuerza T para alimentación.	Ubicación por losa y por pared.
	Tramo de tubería por cuyo interior vienen/van conductores #12 desde el tablero de fuerza T para alimentación.	Ubicación por piso o pared baja.
	Terminal de conexión de medidor o contador de consumo de energía KW/1.	Medidor trifásica trifilar para residencia y taller.
	Terminal de conexión de tablero T (tablero de fuerza).	Ubicados en Cocina y dormitorio 1.
	Terminal de conexión de línea telefónica.	Pared baja a 0.50 m sobre el nivel de piso terminado.

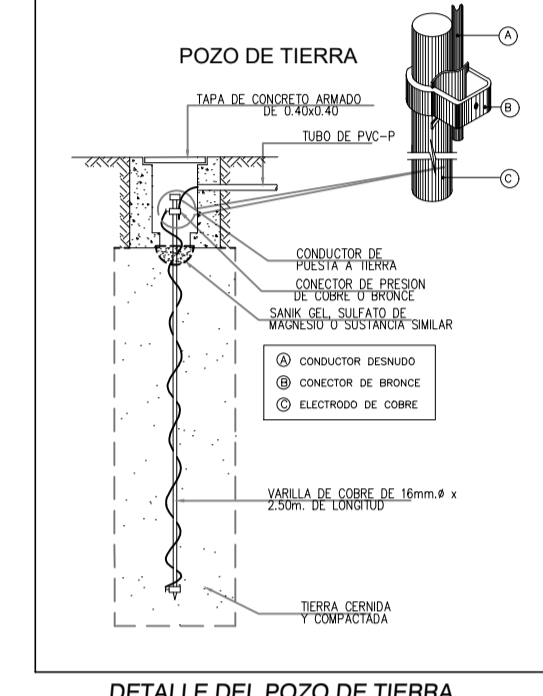

DETALLE DEL POZO DE TIERRA
ESC. 1/25

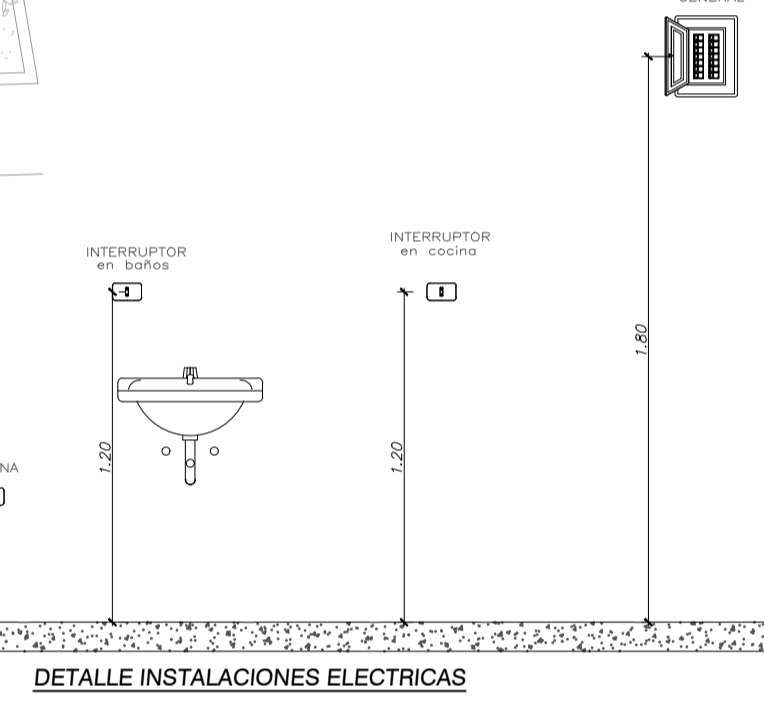

DETALLE INSTALACIONES ELÉCTRICAS

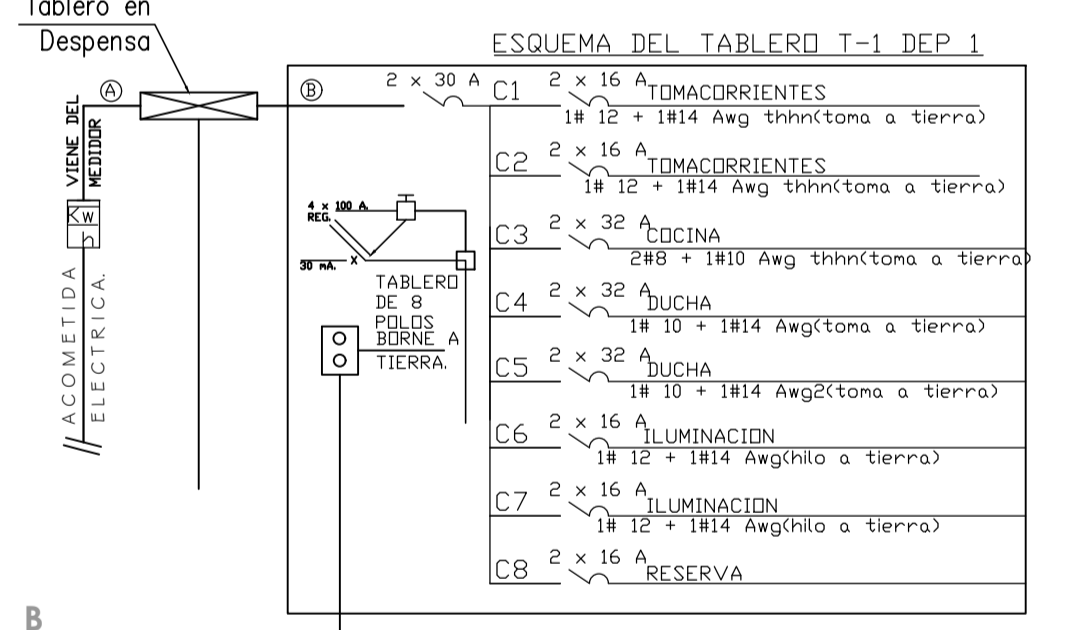


DIAGRAMA UNIFILAR DEPARTAMENTO 1

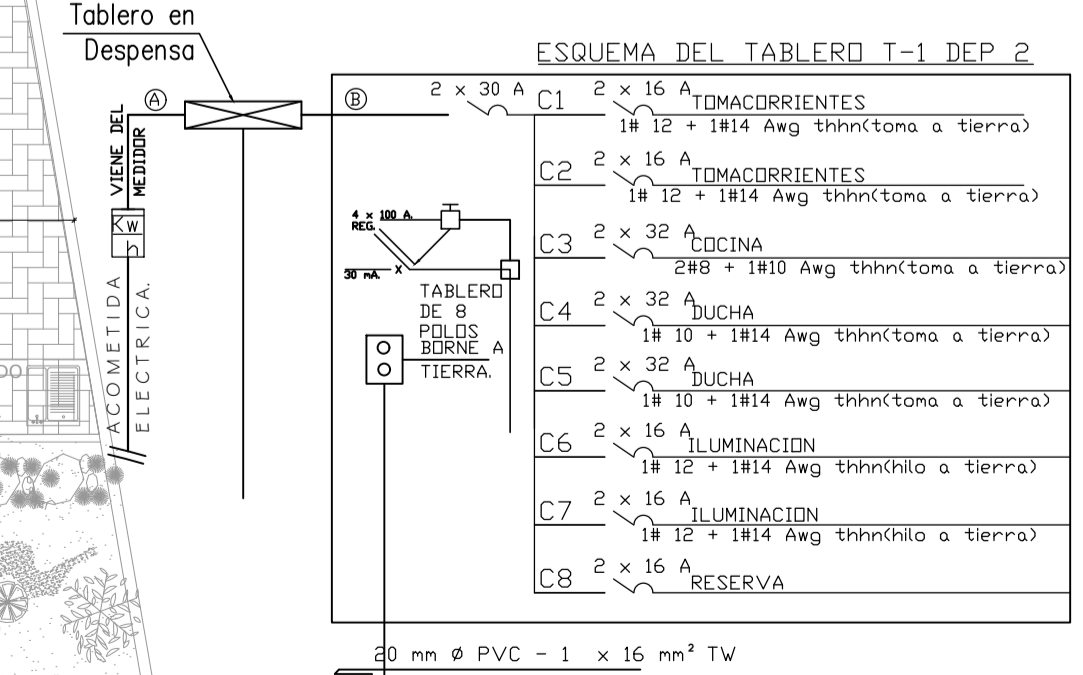


DIAGRAMA UNIFILAR DEPARTAMENTO 2

SIMBOLOS	
MEDIDOR AGUA	CANAL DE RIEGO
POSTE MADERA	EJE VIA
POSTE HORMIGON	CERCA PUAS
	LINDERO



arquitectura ingeniería
PROYECTOS

PROYECTO:
DEPARTAMENTOS ALVAREZ

TIPO DE PLANOS:
ELECTRICOS

Contiene : TOMACORRIENTE E ILUMINACION

Escala : INDICADA	Fecha : 05/01/2024	CODIGO DEL PROYECTO: HTL25
-------------------	--------------------	----------------------------

Nº de predio: 5039807	LÁMINA
Clave Catastral : 1641409002	

RESPONSABLE:
ING. LLAMUCA XAVIER
C.I. 1722598643
Nº Reg. 1034-2021-2317296

REPRESENTANTE LEGAL

ALVAREZ NELSON AUGUSTO C.I. 0903372902	TORRES MARIA PEREGRINA C.I. 1703316636
---	---

SELLOS MUNICIPALES

IE 1/1