


COORDENADAS		
	TM	
V	N	E
1	9974763.0201	499153.7001
2	9974763.3293	499144.8690
3	9974768.7230	499143.7955
4	9974769.9091	499150.7307

CUADRO DE LINDEROS	
NORTE	7,04 m. con propiedad particular
SUR	8,84 m. con propiedad particular
ESTE	7,50 m. con calle Antonio de Rivera
OESTE	5,50 m. con propiedad particular

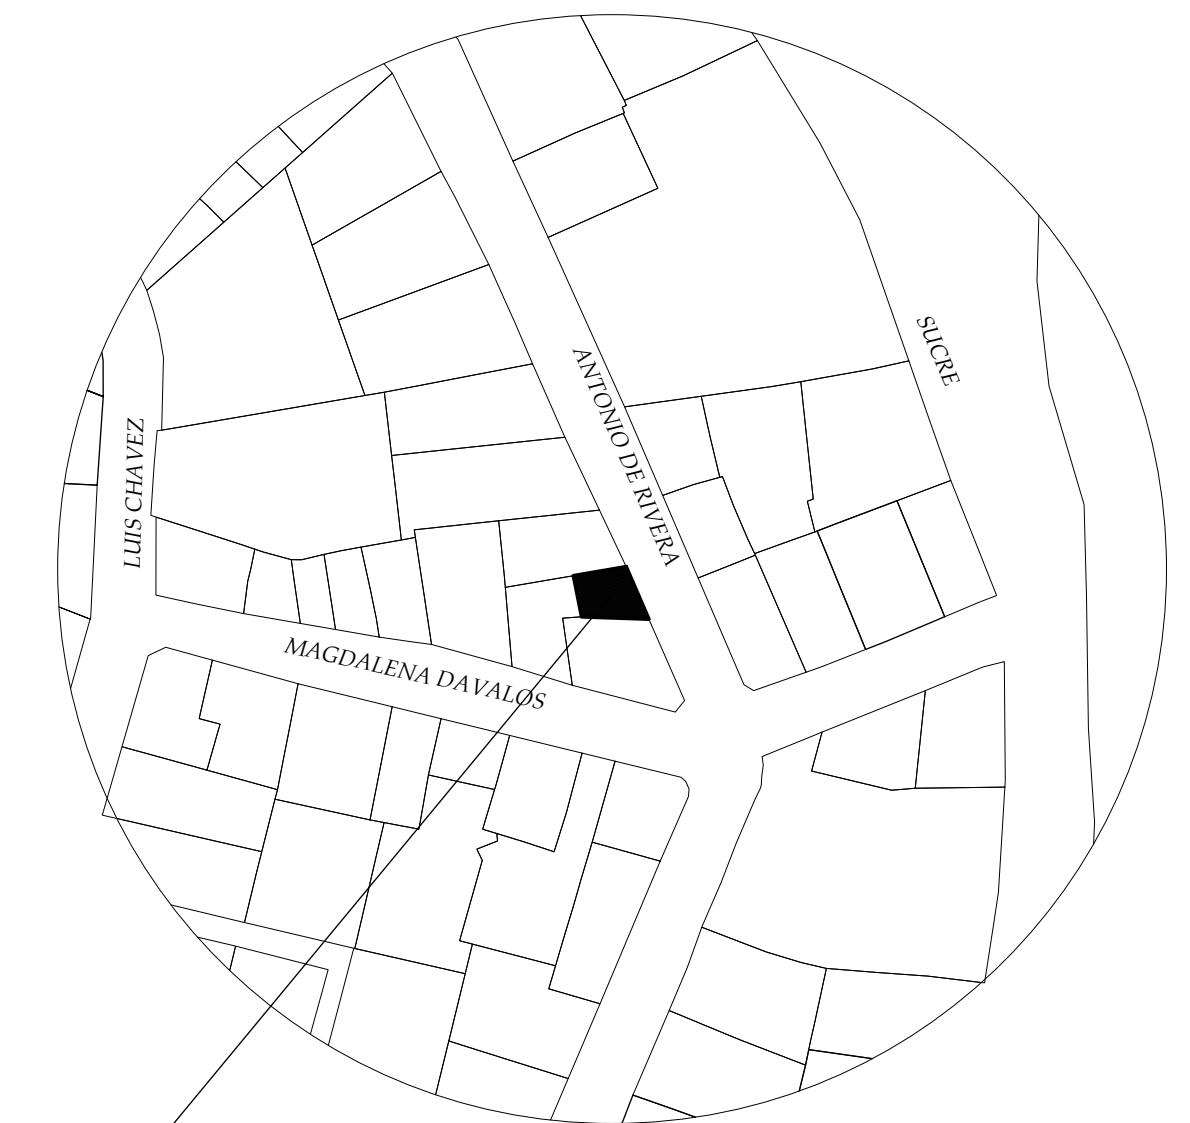

TERRENO

**UBICACION**  
ESCALA: S/E

LEVANTAMIENTO TOPOGRÁFICO

PROVINCIA: PICHINCHA	CANTÓN: QUITO D.M.
PARROQUIA: CENTRO HISTORICO	ZONA: H43 ( D203H - 70 )
BARRIO: LA LOMA	PREDIO: 42214 C. CATASTRAL: 2020104007000000000
ÁREA TOTAL: 49.30 m²	COORDENADAS: DATUM WGS84
CONTIENE: LEVANTAMIENTO SIMBOLOGIA LINDEROS	ESCALA: 1 : 50
PROPIETARIO :	FECHA: SEPTIEMBRE 2024
	LAMINA: A1 DE: 3
	PROYECTISTA:
JARA ALARCON NELLY ESTELLER C. I. 1704120920	ING. ESTEBAN RIVERA P. CI: 1725106817

SELLOS:

**LEVANTAMIENTO TOPOGRAFICO GEOREFERENCIADO**

ESCALA: 1 : 50