

CUADRO DE COORDENADAS
WGS 84 - TM QUITO

PUNTO	X	Y
P01	506995.2785	9966789.1403
P02	507016.7781	9966742.8715
P03	506996.1200	9966711.1312
P04	506980.8683	9966745.0621
P05	506995.4041	9966748.8159
P06	506983.2119	9966776.0697
P07	507021.5852	9966800.5468
P08	507038.0387	9966810.5075
P09	507092.3823	9966779.1156
P10	507055.1831	9966728.4431
P11	507032.7025	9966776.6651

CUADRO VALORADO DE OBRA


DESCRIPCIÓN RUBRO	UND.	CANT.	P. UNIT.	P. TOTAL	I AÑO	II AÑO	III AÑO	IV AÑO	V AÑO
LIMPIEZA MANUAL DEL TERRENO	m2	100.00	1.34	134.00					
REPLANTIO Y NIVELACION CON EQUIPO TOPOGRAFICO	km	0.10	350.00	35.00					
EDIFICACION Y DESALDO DE TIERRA	m3	220.00	9.77	2,149.40					
SUBBASE CLASE 3, GRANULAR CON GRAVA 20/30 mm.-	m3	250.00	24.36	6,090.00					
EQUIPO: CAMION CISTERNA, MOTONIVELADORA Y BOMBA	m3	250.00	24.36	6,090.00					
ADQUIN DE CEMENTO Fc=300 kg/cm2 - Arena 5 cm.	m2	1,200.00	12.76	15,312.00					
EQUIPO: Computadora	m	233.00	1.98	461.34					
PRINTERA DE TACTICO	m	233.00	1.98	461.34					
TOTAL DOLARES:				24,181.74					

CUADRO DE ÁREAS Y LINDEROS

LOTE	ÁREA TOTAL (m2)	AFECTACIÓN VIAL LOTES (M2)	ÁREA ÚTIL (M2)	NORTE	SUR	ESTE	OESTE
1	371.41		371.41	33,72 m con PROP. MORALES GUALPA EDWIN PATRICIO	33,47 m con Pasaje Oe8D	10,55 m con PROP. ELSA BALVINA Y OTRA	11,80 M con Pasaje S2A
2	338.42		338.42	16,56 m con Pasaje Oe8D	16,29 m con Lote 4	20,84 m con Lote 3	20,79 m con Pasaje S2A
3	352.81		352.81	16,88 m con Pasaje Oe8D	16,87 m con Lote 4	21,25 m con PROP. ELSA BALVINA Y OTRA	20,84 m con Lote 2
4	487.88		487.88	16,29 m con Lote 2 y 14,98 m con Lote 3	18,12 m con Pasaje Oe8C y 14,98 m con Lote 6	15,00 m con PROP. ELSA BALVINA Y OTRA	15,00 m con Pasaje S2A
5	205.66		205.66	17,93 m con Pasaje Oe8C	17,26 m con Lote 7	11,9 m con Lote 6	11,65 m con Pasaje S2A
6	227.56		227.56	14,98 m con Lote 4	3,07 m con Lote 7 y 12,62 m con Lote 8	15,00 m con PROP. ELSA BALVINA Y OTRA	3,00 m con pasaje Oe8C y 11,90 m con Lote 5
7	258.64	19.95	238.69	17,26 m con Calle Oe8B - La Luz	19,94 m con Calle Oe8B - La Luz	12,82 m con Lote 8	13,13 m con Pasaje S2A
8	160.00	12.79	147.21	12,62 m con Lote 6	12,80 m con Calle Oe8B - La Luz	12,58 m con PROP. ELSA BALVINA Y OTRA	12,82 m con Lote 7
9	601.22		601.22	16,53 m con Calle Argentina	16,32 m con Lote 10	36,07 m con PROP. CARVAJAL BARRIGA GINA VALERIA	37,59 m con PROP. GOMEZ JAYA JUDITH ELENA
10	607.78	22.17	585.61	15,68 m con Calle Oe8B - La Luz y 0,83 m con Lote 11	39,70 m con Calle Oe8B - La Luz y 0,83 m con Lote 11	15,68 m con PROP. CARVAJAL BARRIGA GINA VALERIA	36,56 m con Lote 11 y 1,71 m con PROP. GOMEZ JAYA JUDITH ELENA
11	573.08	24.30	548.78	15,01 m con PROP. GOMEZ JAYA JUDITH ELENA y 0,83 m con Lote 10	15,59 m con Calle Oe8B - La Luz	36,56 m con Lote 10	37,20 m con PROP. CHUQUIMARCA PUENTE CARLOS REDENCIO
TOTAL	4,184.46	79.21	4,105.25				



IMPLANTACIÓN GENERAL
ESCALA 1:200

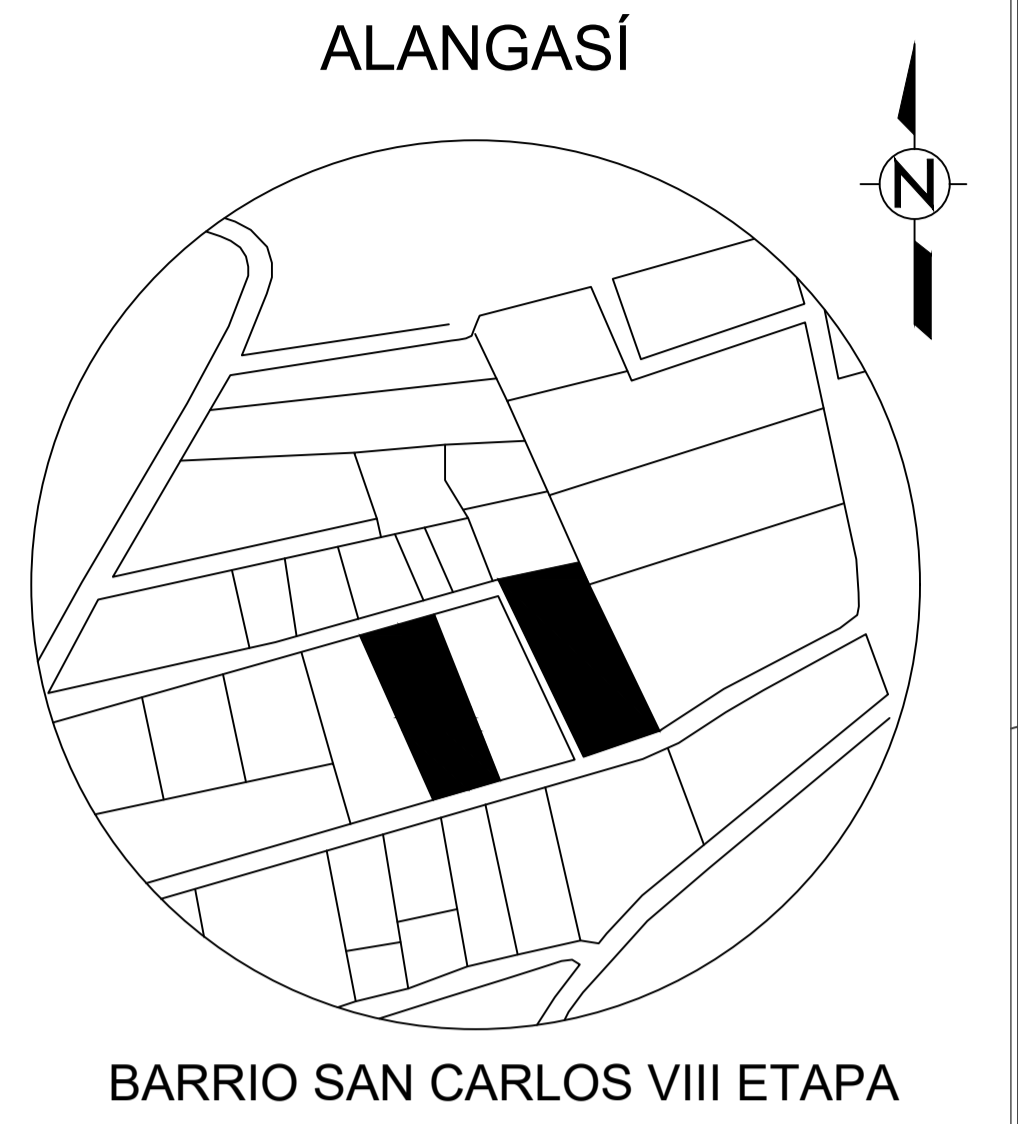

UBICACIÓN
ESCALA 1:750

POSICIONAMIENTO SATELITAL G.P.S. --- ESTACION GPS
DATUM SISTEMA GEODESICO WGS84 - UTM- ZONA 17 - QUITO

RESUMEN DE ÁREAS

DESCRIPCIÓN	ÁREA (m2)	%
ÁREA ÚTIL	4.105,25	87,47%
ÁREA ACERAS Y VÍAS INTERNAS	508,72	10,84%
ÁREA DE AFECTACIÓN VIAL (LOTES)	79,21	1,69%
ÁREA BRUTA DEL TERRENO (Área Total)	4.693,18	100%

ASENTAMIENTO HUMANO DE HECHO Y CONSOLIDADO DE INTERÉS SOCIAL
SAN CARLOS DE ALANGASÍ VIII ETAPA

CONTIENE:
IMPLANTACIÓN GENERAL CUADRO DE RESUMEN DE ÁREAS
UBICACIÓN CORTES DE VÍAS Y PASAJES
CUADRO DE ÁREAS Y LINDEROS CORTES DEL TERRENO

No. PREDIO: 507459 / 578750
CLAVES CATASTRALES: 22214-02-024 / 22214-02-022

REPRESENTANTE:
NOMBRE: PABLO JOEL PACHACAMA CAJAMARCA
CEDULA: 1706780291
PROFESIONAL RESPONSABLE:
NOMBRE: SANDRA ELIZABETH PACHACAMA
CEDULA: 1718449784
REGISTRO: SENESCYT 1005-14-1314439

DIBUJÓ: PMMB
ESCALA: INDICADAS
DIBUJÓ: PMMB
FECHA: ABRIL-2022
LÁMINA: 01 DE 01

NOTA:

SELLOS MUNICIPALES: