
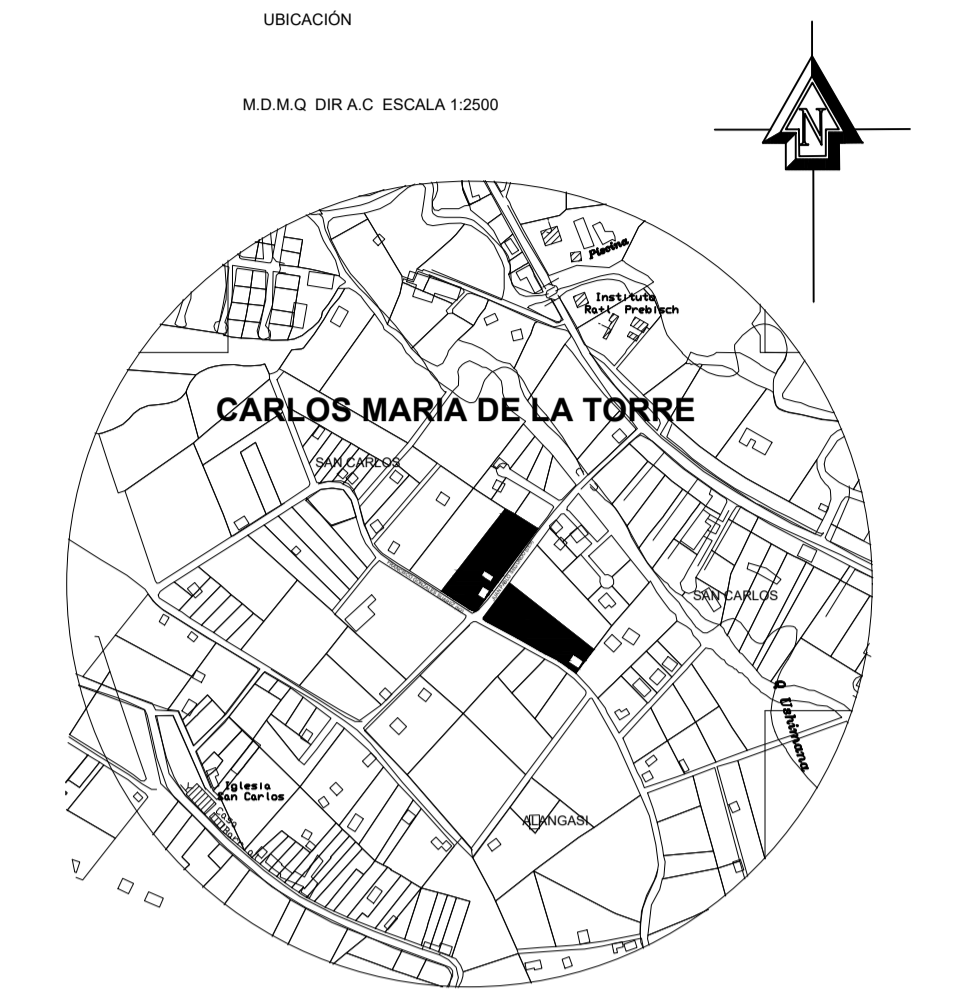


IMPLANTACIÓN GENERAL

ESCALA 1:500
COORDENADAS SISTEMA TM WGS-84

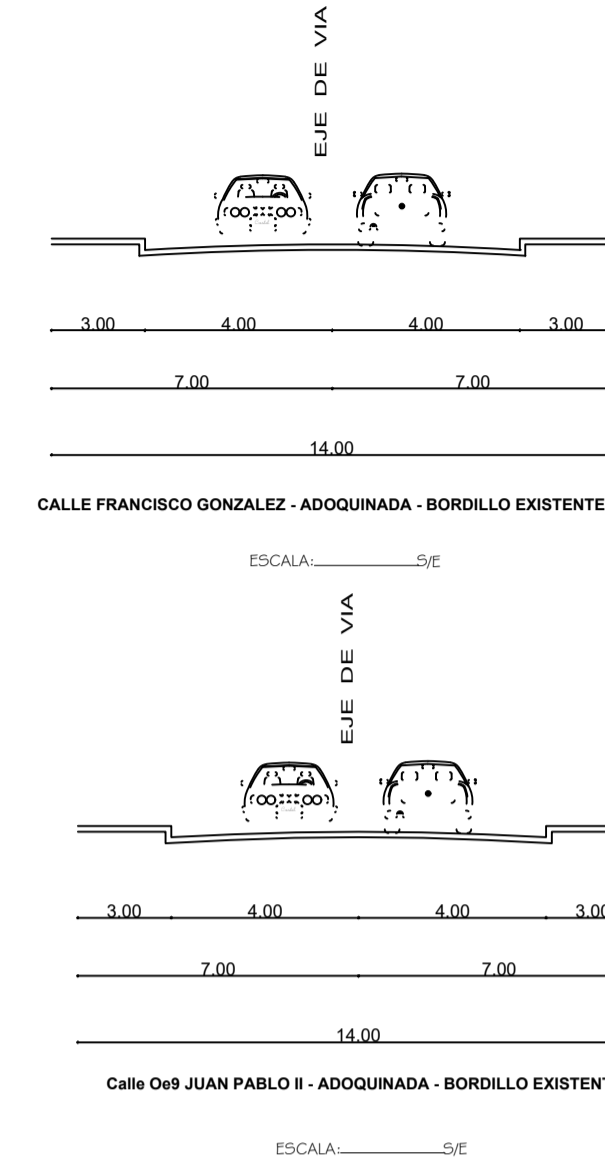

CUADRO DE RESUMEN DE ÁREAS		
DESCRIPCION	ÁREA (m2)	%
Área Útil de Lotes	8811,93	97,24%
Área Afectación Vial	250,29	2,76%
Área Bruta del Terreno (Área Total)	9.062,22	100,00%

ASENTAMIENTO HUMANO DE HECHO Y CONSOLIDADO
CARLOS MARIA DE LA TORRE
UBICACIÓN - PARROQUIA: ALANGASÍ - CALLE JUAN PABLO II - FEDERICO GONZALEZ

CLAVE CATASTRAL: 22014 11 003 - 22014 07 018	Nº. PREDIO: 593745 - 3587751
I.R.M.:	FECHA: ABRIL 2022
ÁREA DEL TERRENO: 9062.22 m²	ZONIFICACION: A9 (A1003-35)

CONTIENE: LEVANTAMIENTO TOPOGRÁFICO
DELIMITACIÓN DE LINDEROS DEL PREDIO
CUADRO DE ÁREAS POR LOTE

ESCALA: INDICADAS

PROFESIONAL:
ING. ROBERTO SILVA

REPRESENTANTES:
MONICA LIMAICO
CI: 0601551278

ING. SILVA VELARDE OMAR
SENESCYT: 1004-08-818551

Lote Nº	Área Útil (m2)	LINDEROS			
		Norte (m)	Sur (m)	Este (m)	Oeste (m)
1	267,33	39.67 m con Lote Nº 2	39.32 m con Calle FRANCISCO GONZALEZ SUAREZ	6.35 m con Calle Oe9 JUAN PABLO II	7.27 m con PROPIEDAD PRIVADA
2	398,88	40.54 m con Lote Nº 3	39.67 m con Lote Nº 1	9.79 m con Calle Oe9 JUAN PABLO II	10.19 m con PROPIEDAD PRIVADA
3	412,25	41.06 m con Lote Nº 4	40.54 m con Lote Nº 2	10.09 m con Calle Oe9 JUAN PABLO II	10.15 m con PROPIEDAD PRIVADA
4	394,46	41.05 m con Lote Nº 5 y 0.41 m con PROPIEDAD PRIVADA	41.06 m con Lote Nº 3	9.05 m con Calle Oe9 JUAN PABLO II	10.08 m con PROPIEDAD PRIVADA
5	434,55	40.97 m con Lote Nº 6	41.05 m con Lote Nº 4	10.82 m con Calle Oe9 JUAN PABLO II	10.42 m con PROPIEDAD PRIVADA
6	407,83	40.63 m con Lote Nº 7	40.97 m con Lote Nº 5	10.00 m con Calle Oe9 JUAN PABLO II	10.00 m con PROPIEDAD PRIVADA
7	412,13	40.30 m con Lote Nº 8	40.63 m con Lote Nº 6	10.19 m con Calle Oe9 JUAN PABLO II	10.19 m con PROPIEDAD PRIVADA
8	408,44	40.10 m con Lote Nº 9	40.30 m con Lote Nº 7	10.19 m con Calle Oe9 JUAN PABLO II	10.19 m con PROPIEDAD PRIVADA
9	405,16	39.72 m con Lote Nº 10	40.10 m con Lote Nº 8	10.10 m con Calle Oe9 JUAN PABLO II	10.16 m con PROPIEDAD PRIVADA
10	987,74	38.95 m con PROPIEDAD PRIVADA	39.72 m con Lote Nº 9	25.88 m con Calle Oe9 JUAN PABLO II	24.40 m con PROPIEDAD PRIVADA
11	842,72	34.65 m con PROPIEDAD PRIVADA	34.64 m con Lote Nº 12 y 0.83 m con Calle Oe9 JUAN PABLO II	22.42 m con Lote Nº 13	25.80 m con Calle Oe9 JUAN PABLO II
12	703,80	34.64 m con Lote Nº 11	36.65 m con Calle FRANCISCO GONZALEZ SUAREZ	17.96 con el Lote Nº 13	22.59 m con Calle Oe9 JUAN PABLO II
13	569,84	12.95 m con PROPIEDAD PRIVADA	17.00 m con Calle FRANCISCO GONZALEZ SUAREZ	36.82 con el Lote Nº 14	22.42 m con el Lote Nº 11 y 17.96 m con el Lote Nº 12
14	1598,45	48.51 m con PROPIEDAD PRIVADA	47.50 m con Calle FRANCISCO GONZALEZ SUAREZ	30.22 con el Lote Nº 15	36.82 con el Lote Nº 13
15	568,35	19.80 m con PROPIEDAD PRIVADA	18.93 m con Calle FRANCISCO GONZALEZ SUAREZ	28.68 m con PROPIEDAD PRIVADA	30.22 m con el Lote Nº 14
TOTAL:	8811,93				

SELLOS MUNICIPALES