

EDIFICACIÓN 3 BODEGA DE LA EDIFICACIÓN 2

EDIFICACIÓN 2 Y 3 EXISTENTE
ÁREA CONSTRUIDA 308.48 m²


EDIFICACIÓN 1 EXISTENTE
ÁREA CONSTRUIDA 114.45 m²

ÁREA TOTAL
CONSTRUIDA
EXISTENTE 422.93m²

PROP. POZO MONTESDEOCA
CARLOS EDUARDO VICENTE

PROP. ARAQUE DIAZ IRENE
ALEXANDRA

PROP. POZO MONTESDEOCA
CARLOS EDUARDO VICENTE

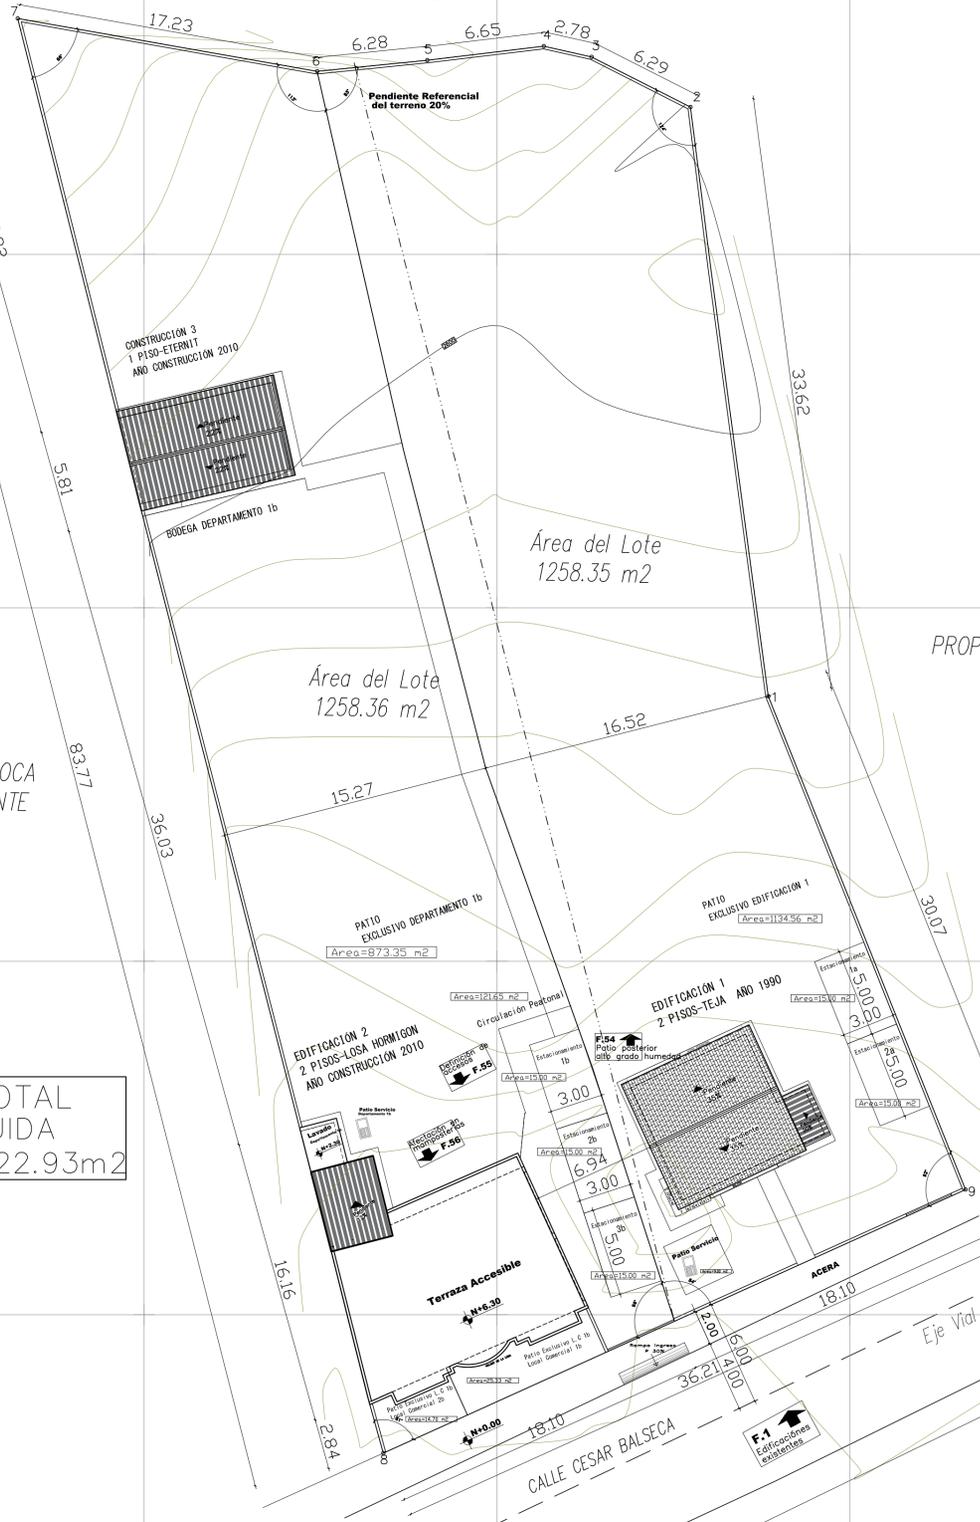

Según Replanteo Vial No- GADDMQ-AZVCH-DGT-2022-0244-IT del 16 Marzo 2022 no existe afectación vial

IMPLANTACIÓN GENERAL ESTADO ACTUAL
ESCALA 1:200



UBICACIÓN
ESCALA 1:5.000

CUADRO DE LINDEROS Y AREAS DE ACUERDO A LEVANTAMIENTO TOPOGRÁFICO					
PREDIO	NORTE	SUR	ESTE	OESTE	ÁREA LEVANTADA
	En 39.23m. con Prop. Pozo Montesdeoca Carlos Eduardo Vicente	En 36.21m. Calle Cesar Balseca	En 63.69m. con Araque Diaz Irene A.	En 83.77m. con Prop. Pozo Montesdeoca Carlos Eduardo Vicente	2516.71 m ²
ÁREA TOTAL					2516.71 m ²

PROYECTO: **RESIDENCIA Y LOCALES COMERCIALES GUALLI CATAGÑA**

O. SANTIAGO MORALES A.
ARQUITECTO
DIRECCIÓN AV. MILLERY S DE AÑO: 2018
TEL: 098-1229762
TEL: 098-3173650

CONTIENE: **IMPLANTACIÓN GENERAL CUADRO DE LINDEROS FACHADA FRONTAL ESQUEMATICA - ESTADO ACTUAL**


PROYECTISTA: *[Signature]*
PROPIETARIOS: SRA. GUALLE TIPAN CLEMENCIA, SR. CATAGÑA GUALLE JUAN CARLOS, C.I. 1715677041

CLAVE CATASTRAL: 220210 1005
PREDIO: 121157

FECHA: AGOSTO 2023
ESCALA: INDICADAS
AUTOCAD: O.S.M.A
LAMINA: A3

UBICACIÓN: PARROQUIA LA MERCED CALLE CESAR BALSECA BARRIO CENTRAL
DE: A 6

SELLOS MUNICIPALES

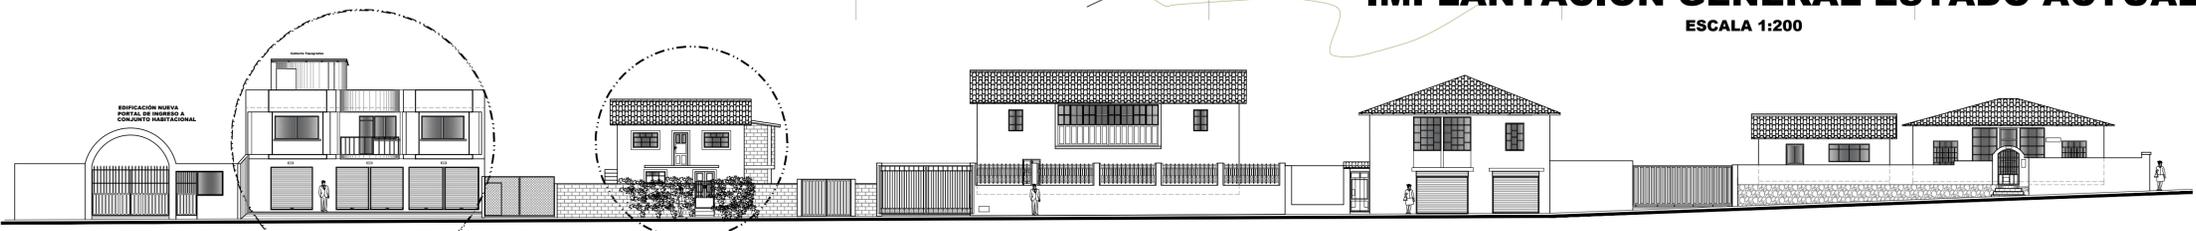

FACHADA FRONTAL ESQUEMATICA ESTADO ACTUAL CALLE CESAR BALSECA
ESCALA 1:200

Análisis de fachada referentes a elementos arquitectónicos construidos secuenciales de la cuadra, con el afán de observar la composición volumétrica y en relación a la altura de edificaciones

F.68 Edificación a ser derrocada proyecto sustitutivo

F.67 Secuencia Fotográfica Estado Actual Entorno de las edificaciones