

Quito,  
20 de octubre de 2023

**MEMORANDO N° GOL-GOLD-2023-0495**

**PARA:** Ing. Shubert Rosero Ojeda  
**JEFE DEPARTAMENTO INGENIERÍA DE PROYECTOS, ESTUDIOS Y DISEÑOS (E)**

**ASUNTO:** Información de redes de alcantarillado en el predio No. 650116.  
Trámite Ref.: SG-15368-23 y SG-15648-23, Memorando No. GTIT-2023-0370.

En atención al memorando No. GTIT-2023-370 de 3 de octubre de 2023, mediante el cual solicita un Informe técnico sobre existencia o no de redes de agua potable y/o alcantarillado que pudieren encontrarse instaladas y/o proyectadas en el predio No. 650116 donde se ubica la Urbanización "El Vergel" y su entorno inmediato.

Al respecto, me permito informar que en el ámbito de nuestra competencia, personal técnico de la Unidad de Catastro y Diagnóstico Técnico Estructural e Hidráulico realizó el catastro de las redes de alcantarillado y actualizó los datos en el Sistema de Información Geográfico de Saneamiento (SigSA) de la EPMAPS, determinando que existe un interceptor de Hormigón armado de 1,2 x 1,2 m de sección, una red de diámetro 700 mm que cruza el predio solicitado y al sur del mismo dos redes de 1000 mm de PVC mismas que se encuentran en funcionamiento, como consta en el plano adjunto.

Particular que comunico para fines pertinentes.


Atentamente,

Ing. Ernesto Fonseca Silva  
**JEFE DEL DEPARTAMENTO  
DE ALCANTARILLADO (E)**

Anexos: Plano de redes de alcantarillado del Predio No.650116.  
Memorando GTIT-2023-0370.

Acción	Responsables	Siglas Unidades	Fecha	Sumilla
Elaborado por:	M. Salazar	GOLD	2023-10-20	
Revisado por:	O. Molina	GOLD	2023-10-20	

Ejemplar 1: Departamento de Ingeniería de Proyectos, Estudios y Diseños  
Ejemplar 2: Unidad de Catastro y Diagnóstico Técnico Estructural e Hidráulico  
Ejemplar 3: Archivo digital en Departamento de Alcantarillado

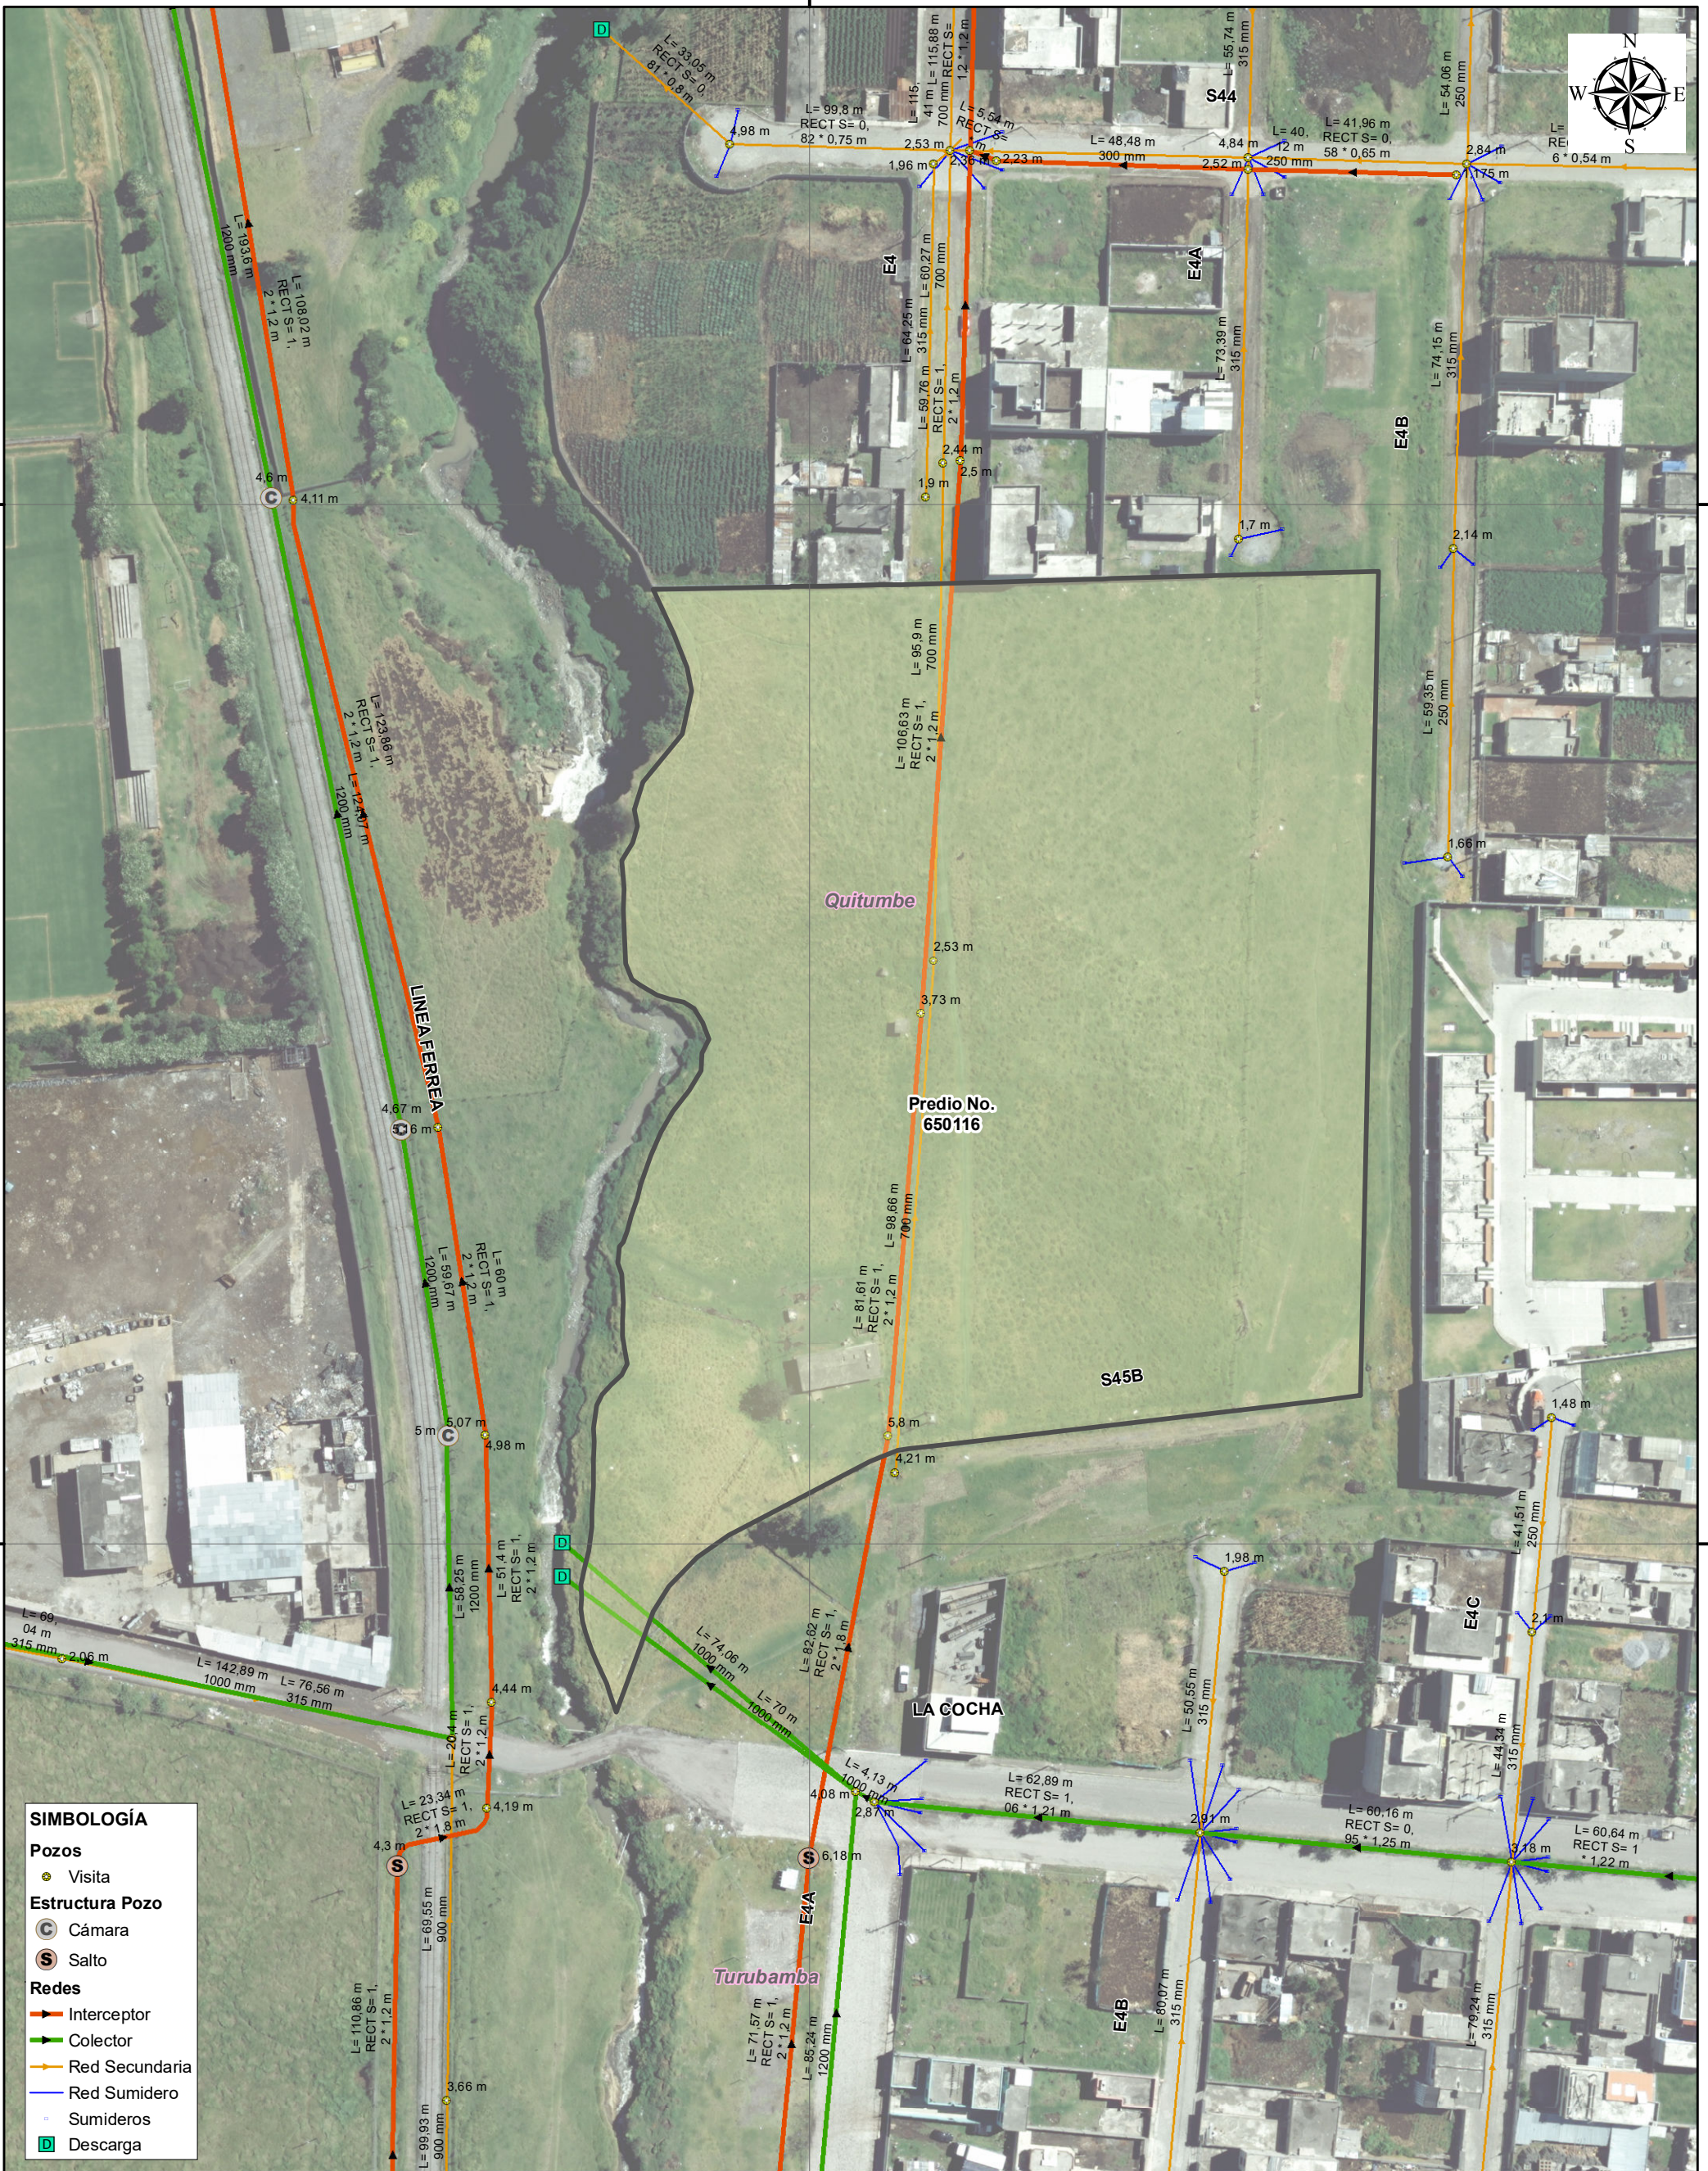

**SIMBOLOGÍA**

- Pozos**
- Visita
- Estructura Pozo**
- ⊙ Cámara
- ⊙ Salto
- Redes**
- Interceptor
- Colector
- Red Secundaria
- Red Sumidero
- Sumideros
- Descarga

EMPRESA PUBLICA METROPOLITANA DE AGUA POTABLE Y SANEAMIENTO

**EPMAPS**  
Agua de Quito

GERENCIA DE OPERACIONES

OMAR MOLINA CODENA  
JEFE UNIDAD DE CATASTRO Y DIAGNÓSTICO  
TÉCNICO ESTRUCTURAL E HIDRÁULICO (E)

MIREYA SALAZAR LASTRA  
UNIDAD CATASTRO Y DIAGNÓSTICO  
TÉCNICO ESTRUCTURAL E HIDRÁULICO

**DEPARTAMENTO DE ALCANTARILLADO**  
UNIDAD DE CATASTRO Y DIAGNÓSTICO TÉCNICO ESTRUCTURAL E HIDRÁULICO  
SISTEMA DE INFORMACIÓN GEOGRÁFICA DE SANEAMIENTO - SigSA

CONTIENE:  
**REDES DE ALCANTARILLADO,  
PREDIO No. 650116  
CALLE E4A Y LA COCHA  
PARROQUIA QUITUMBE**

Escala impresión: 1:1200

Fecha: 20/10/2023

Sistema de Referencia: SIRES-DMQ

Elaborado por: M.Salazar

Observaciones: Fuente SigSA  
Verificable en campo

Quito, 3 de octubre de 2023

**MEMORANDO No. EPMAPS-GTIT-2023-0370**

**PARA:** Ing. Ernesto Fonseca  
**JEFE DEPARTAMENTO DE ALCANTARILLADO**

Ing. Roberto Ramírez  
**JEFE DEPARTAMENTO AGUA NO CONTABILIZADA (E)**

**ASUNTO:** Solicitud de Informe Técnico Redes Agua Potable y/o Alcantarillado existentes o proyectadas en predio No. 650116.

Mediante oficio No. GADDMQ-SGCM-2023-4054-O de 27 de septiembre de 2023, la Secretaría General del Concejo Metropolitano de Quito, convocó a una Mesa de Trabajo de la Comisión de Uso de Suelo el día 29 de septiembre de 2023 con el fin de tratar el tema de la Urbanización "El Vergel" – sector Quitumbe"

Con la presencia de los concejales Sr. Adrián Ibarra, Sr. Fidel Chamba, Sr. Diego Garrido, Sra. María Fernanda Racines, Sr. Emilio Uzcategui y representantes de las entidades municipales tales como la Secretaría de Territorio, Hábitat y Vivienda, Secretaría de Seguridad y Gobernabilidad y EPMAPS; se establecieron acuerdos en los que cada entidad debe remitir el informe correspondiente de acuerdo a sus competencias. Como Empresa Pública Metropolitana de Agua Potable y Saneamiento se nos ha solicitado el informe de afectaciones de Redes de Agua Potable y/o Alcantarillado.

Con la finalidad de atender dicho requerimiento se solicita disponer se realice la respectiva verificación y emitir Informe Técnico de Redes de Agua Potable y/o Alcantarillado que pudieren encontrarse instaladas y/o proyectadas en el predio No. 650116 donde se ubica la Urbanización "El Vergel" y su entorno inmediato.

Atentamente,

Ing. Shubert Rosero  
**JEFE DEPARTAMENTO DE INGENIERÍA DE PROYECTOS, ESTUDIOS Y DISEÑOS**

Anexo: Oficio No. GADDMQ-SGCM-2023-4054-O

Acción	Responsables	Siglas Unidades	Fecha	sumilla
Elaborado por:	M. Robayo	GTIT	2023-10-03	
Aprobado por:	M. Gordillo	GTIT	2023-10-03	

Ejemplar 1: Destinatario  
Ejemplar 2: Archivo secretaria D.I.P.