


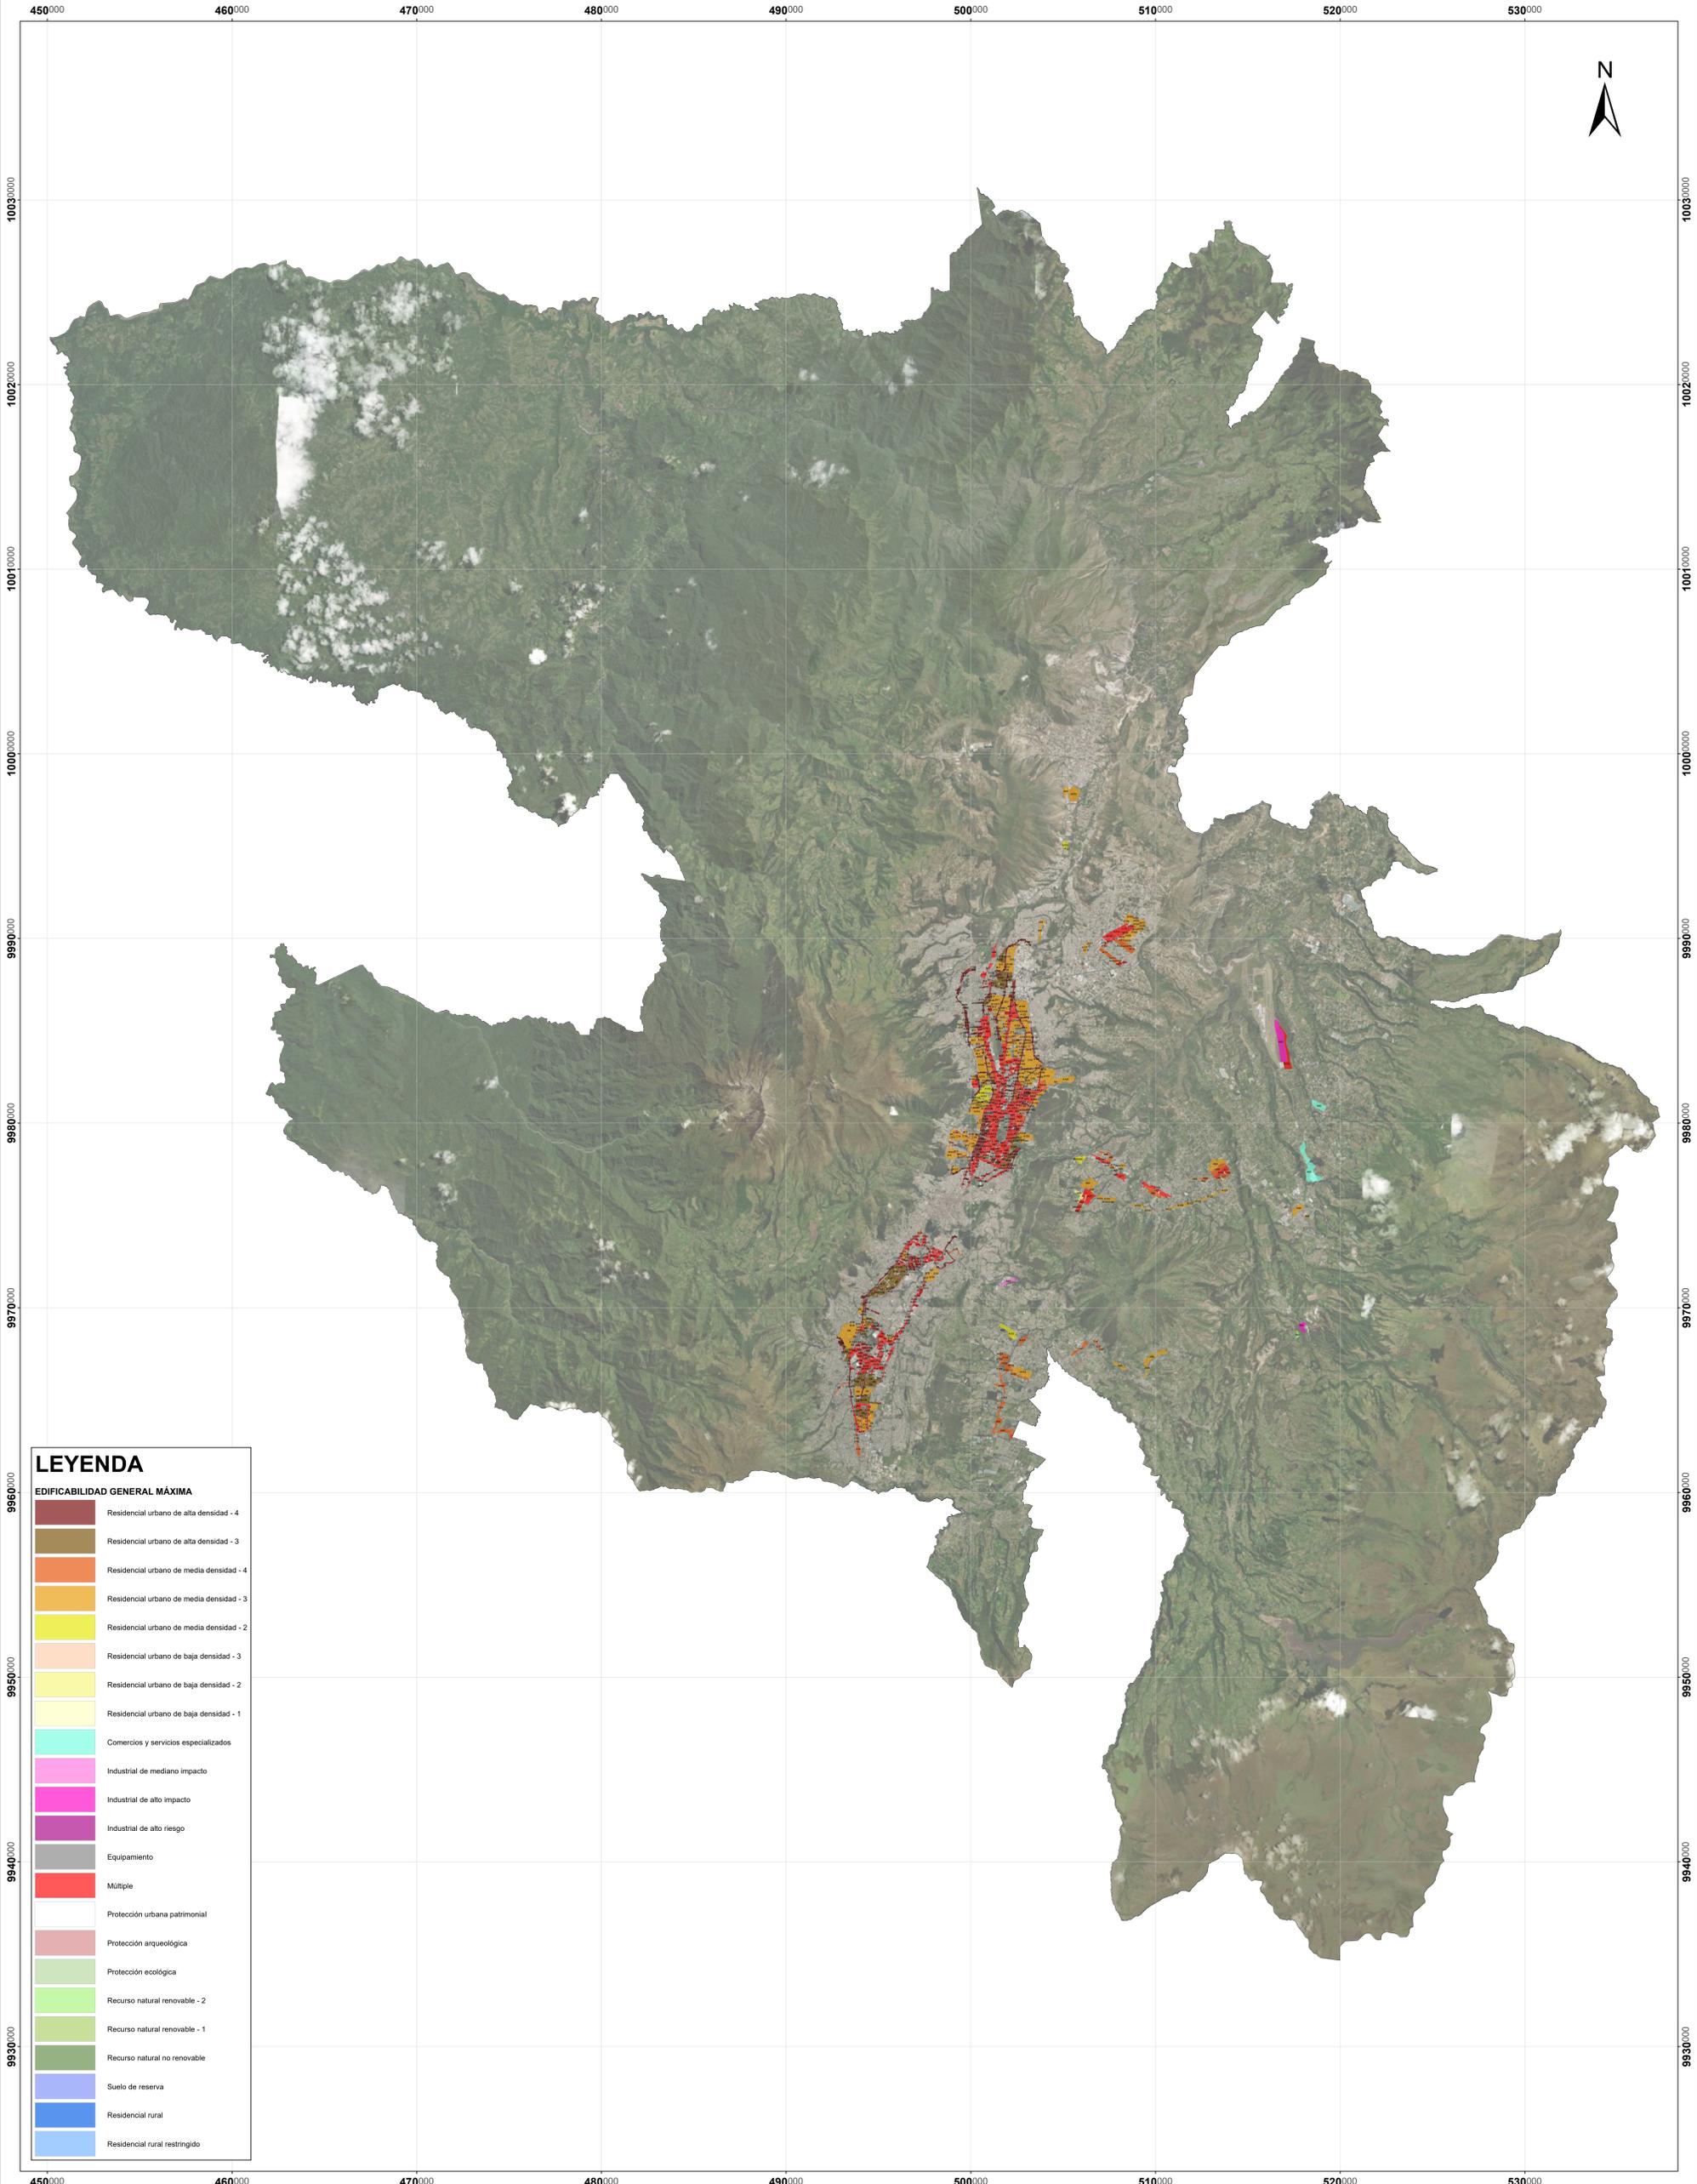

PUGS EGM1 EDIFICABILIDAD GENERAL MÁXIMA DMQ



LEYENDA

EDIFICABILIDAD GENERAL MÁXIMA

- Residencial urbano de alta densidad - 4
- Residencial urbano de alta densidad - 3
- Residencial urbano de media densidad - 4
- Residencial urbano de media densidad - 3
- Residencial urbano de media densidad - 2
- Residencial urbano de baja densidad - 3
- Residencial urbano de baja densidad - 2
- Residencial urbano de baja densidad - 1
- Comercios y servicios especializados
- Industrial de mediano impacto
- Industrial de alto impacto
- Industrial de alto riesgo
- Equipamiento
- Múltiple
- Protección urbana patrimonial
- Protección arqueológica
- Protección ecológica
- Recurso natural renovable - 2
- Recurso natural renovable - 1
- Recurso natural no renovable
- Suelo de reserva
- Residencial rural
- Residencial rural restringido

ELABORACIÓN:
Dirección Metropolitana de Políticas y Planeamiento del Suelo

CÓDIGO:
C2-CU1-PN-6A

FECHA:
Noviembre, 2022

FUENTE:
Dirección Metropolitana de Políticas y Planeamiento del Suelo

SISTEMA DE PROYECCIÓN SIRES-DMQ
ESCALA: 1:115.000

