


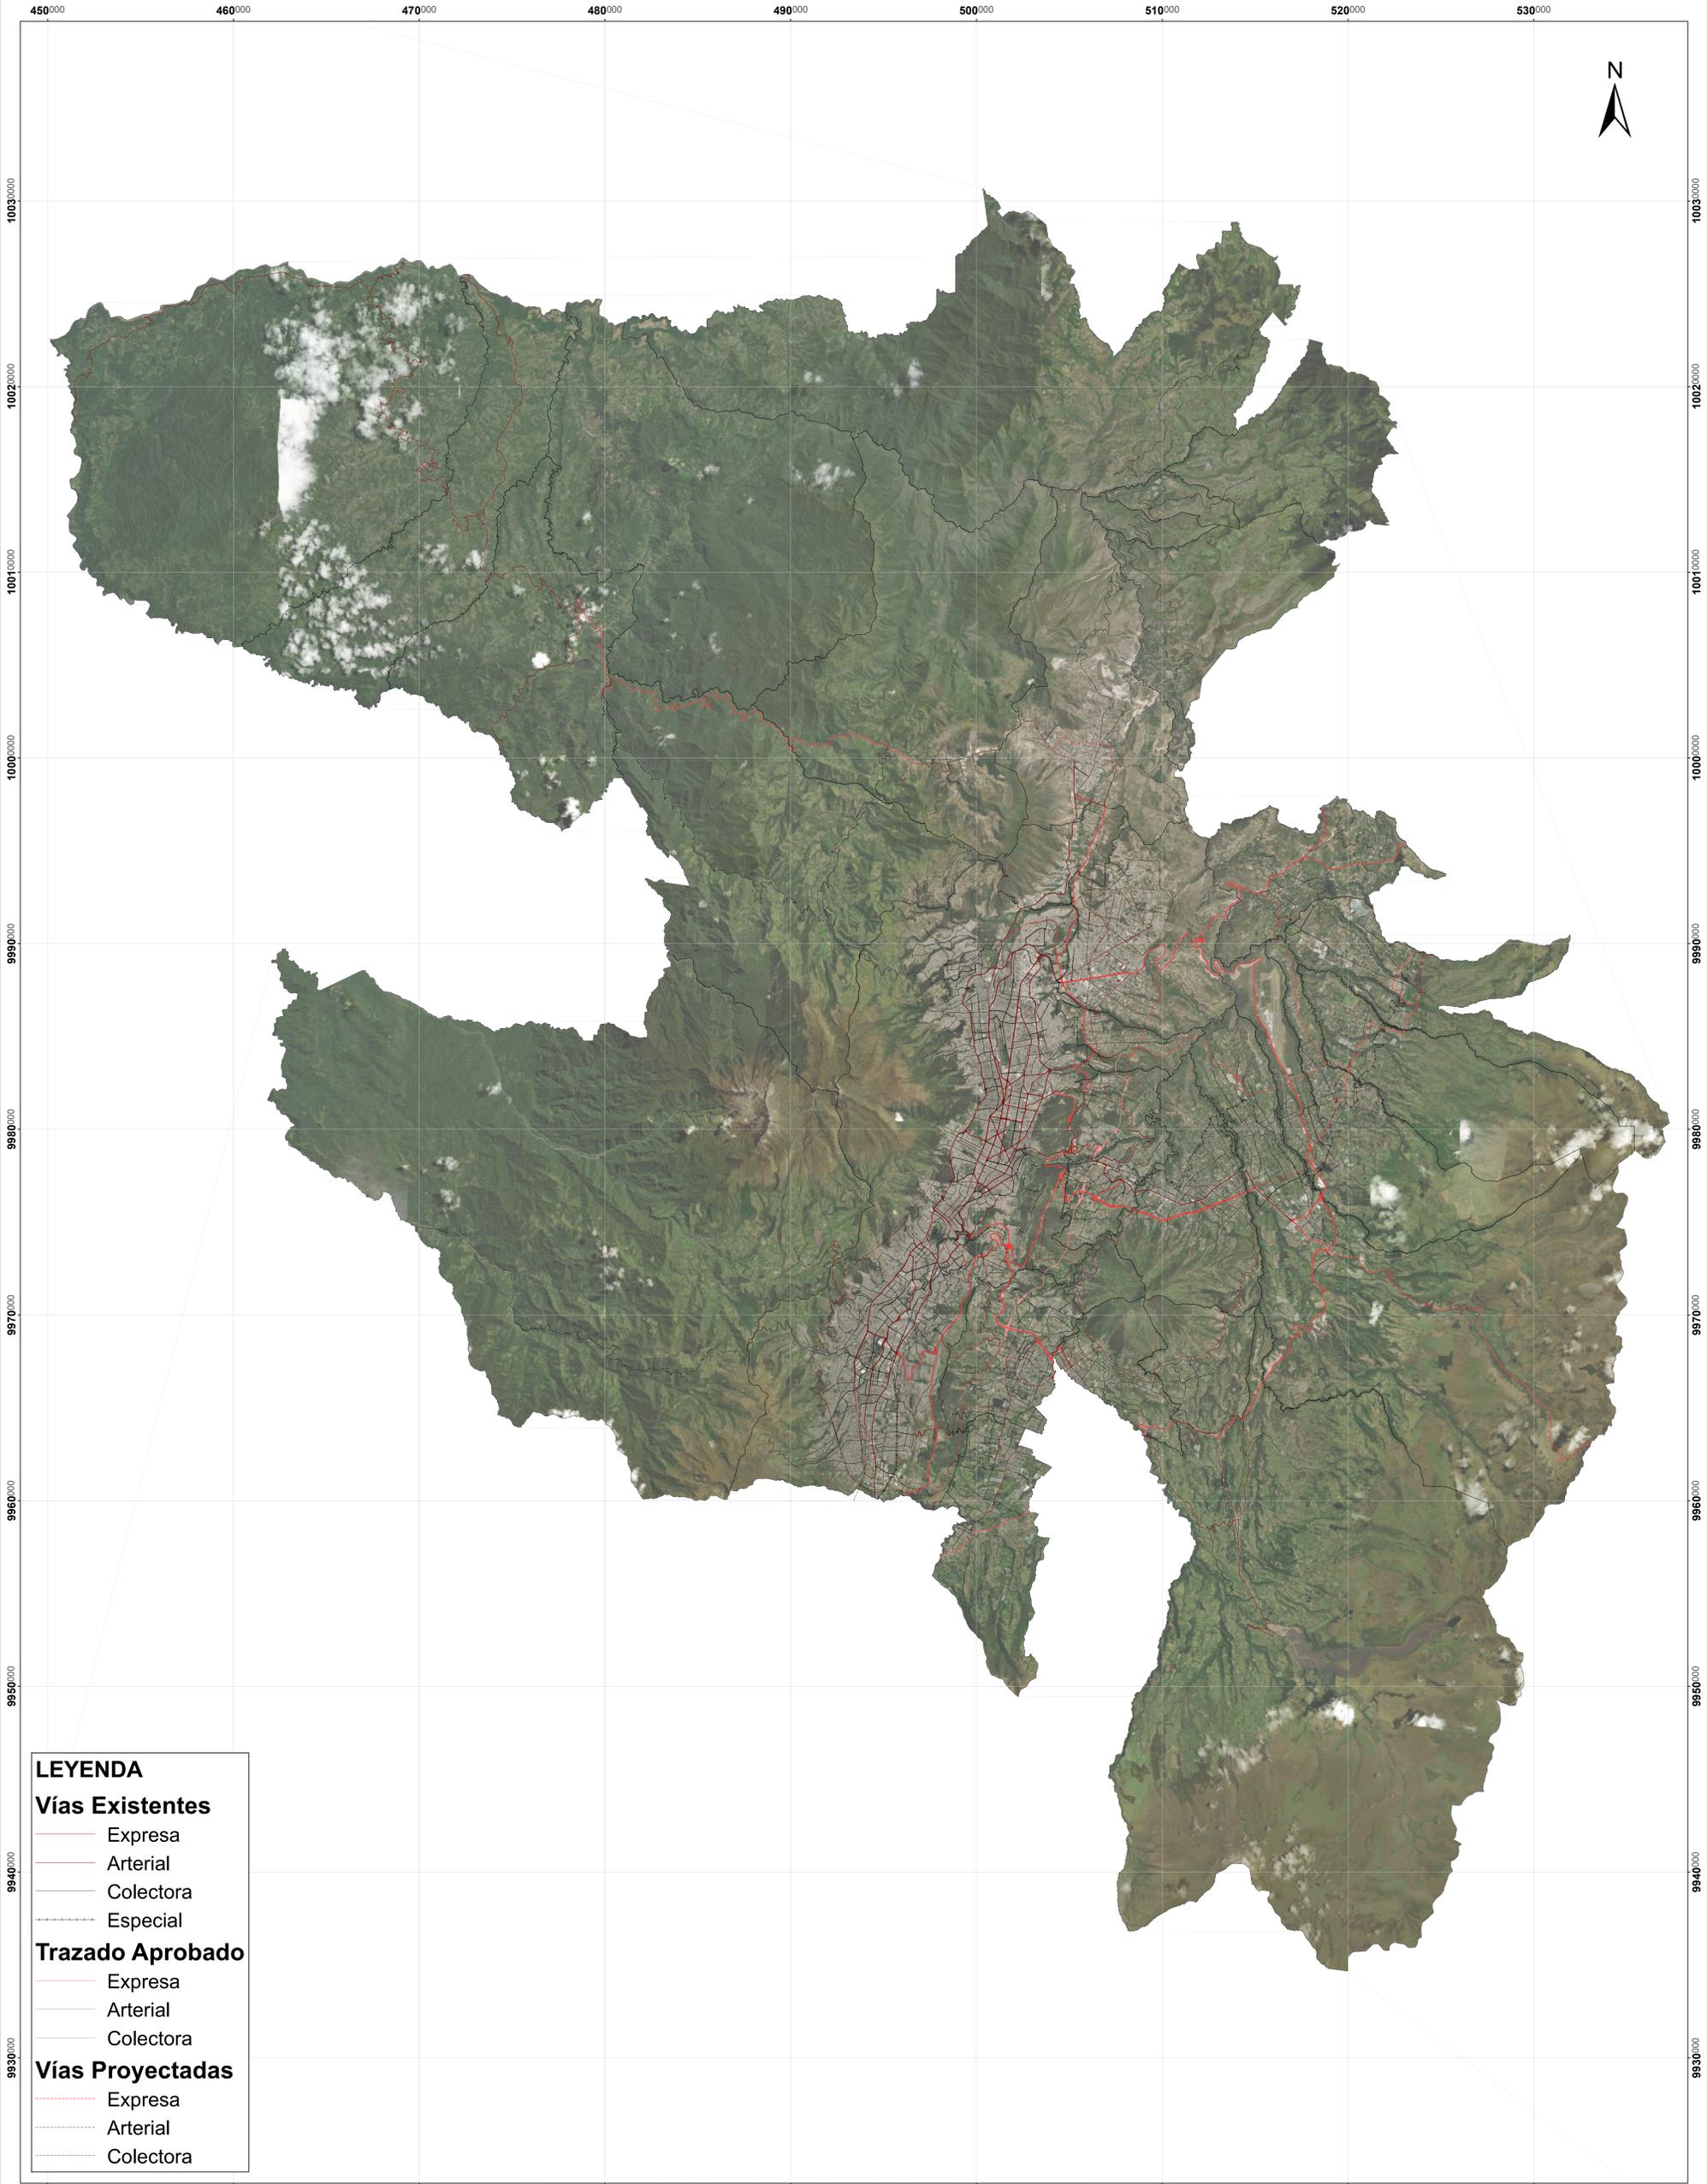

PUGS V2 SISTEMA VIAL: VÍAS EXISTENTES, VÍAS PROYECTADAS Y VÍAS APROBADAS



LEYENDA

Vías Existentes

- Expresa
- Arterial
- Colectora
- Especial

Trazado Aprobado

- Expresa
- Arterial
- Colectora

Vías Proyectoadas

- Expresa
- Arterial
- Colectora

ELABORACIÓN:
Dirección Metropolitana de Políticas y Planeamiento del Suelo

FUENTE:
Dirección Metropolitana de Políticas y Planeamiento del Suelo

CÓDIGO:
C2-CU1-PN-7B

FECHA:
Noviembre, 2022

Arq. Mauricio Marín
Secretario de Territorio, Hábitat y Vivienda

SISTEMA DE PROYECCIÓN SIRES-DMQ
ESCALA: 1:115.000
0 10 20 kilómetros