
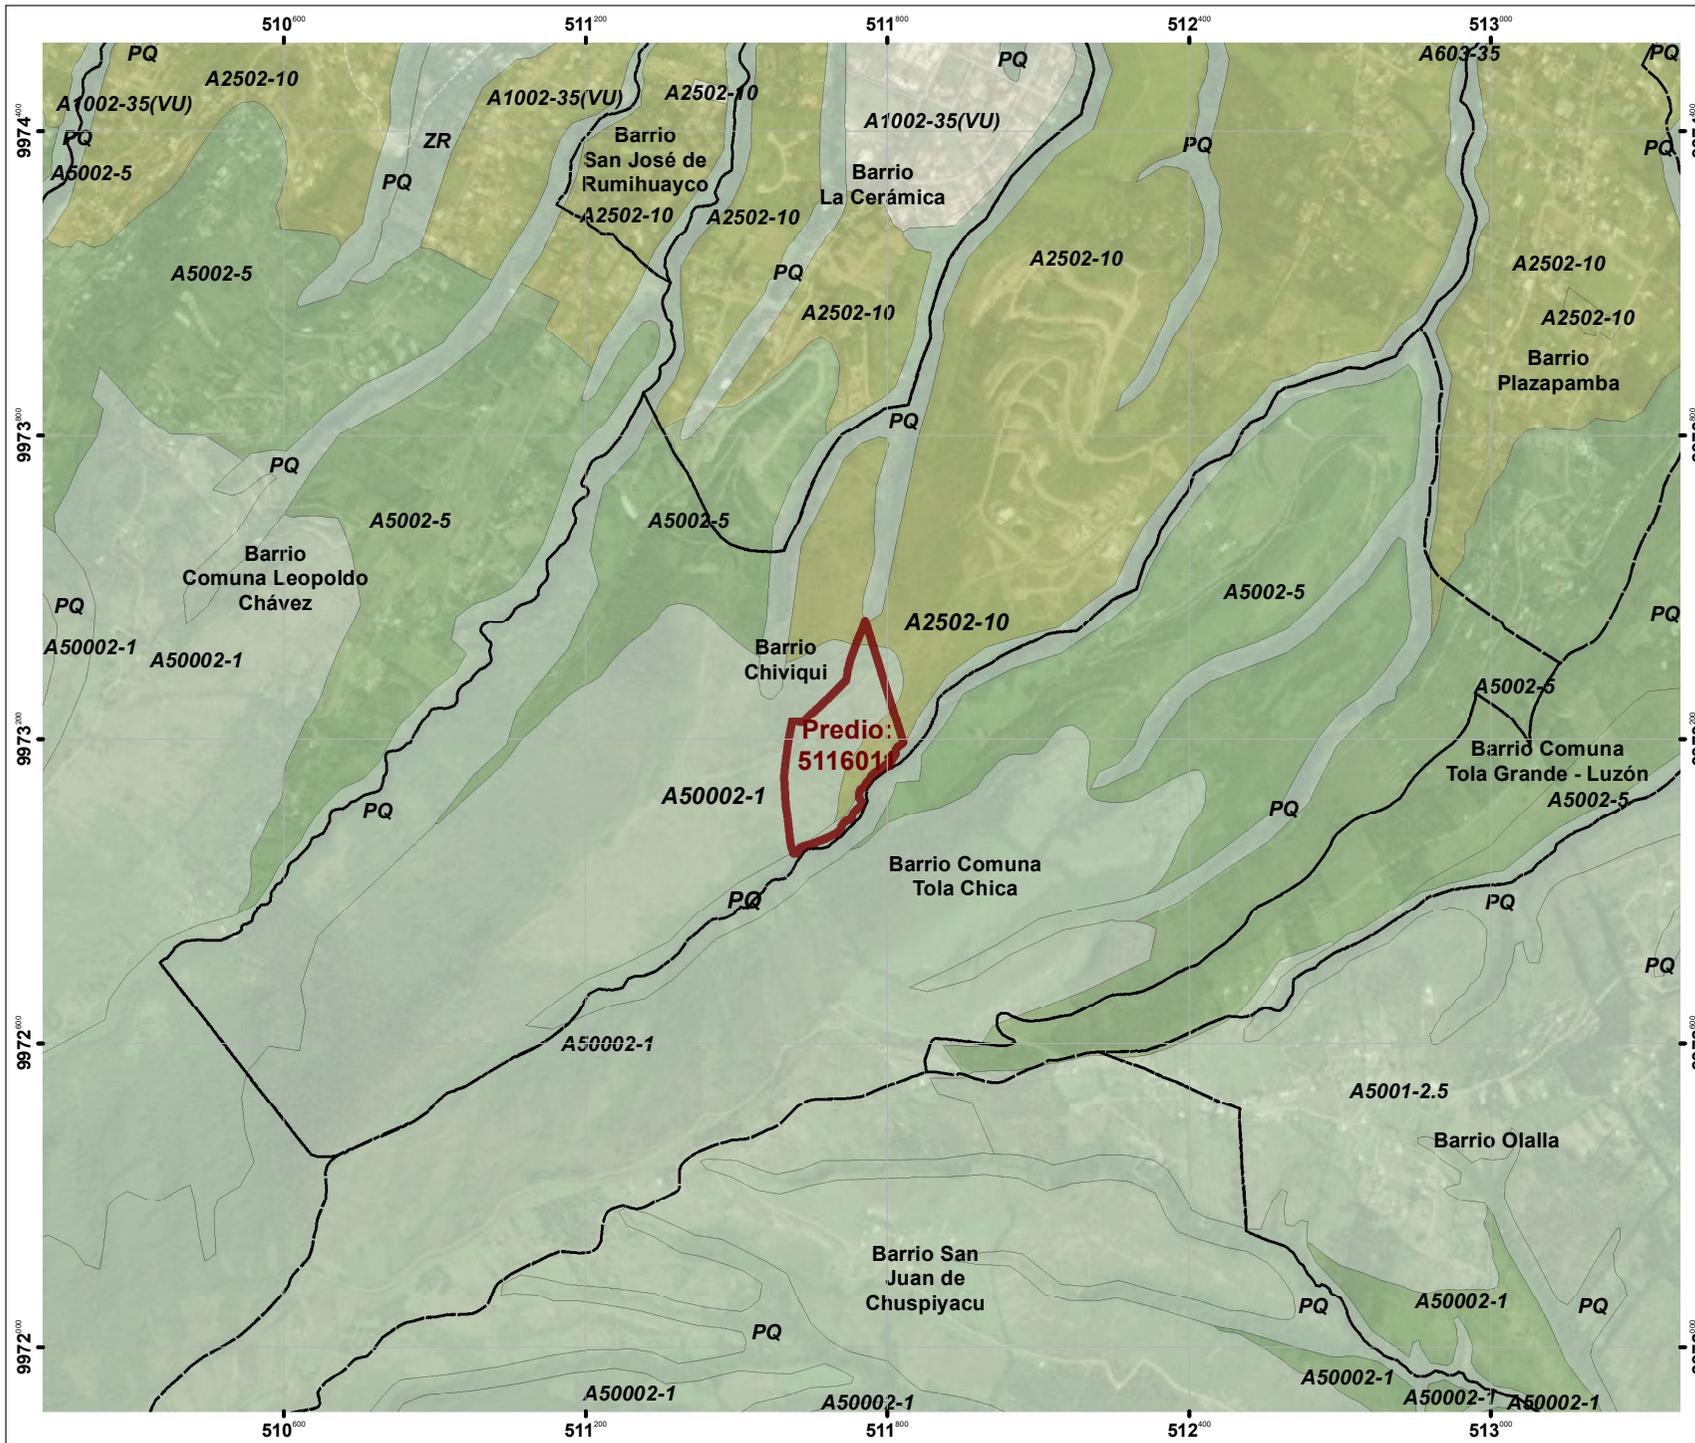


ANEXO 5: APROVECHAMIENTO URBANÍSTICO, SEGÚN ORDENANZA METROPOLITANA N° 041-2015

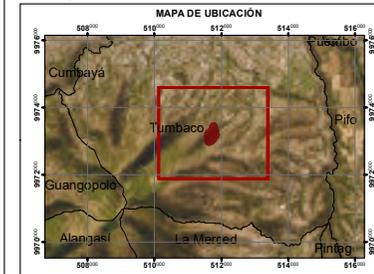


LEYENDA

- Ordenanza Metropolitana N° 041-2015**
- Protección Ecológica
 - Residencial 1
 - Agrícola residencial
 - Recurso Natural Renovable

SIMBOLOGÍA

- Vías Locales**
- Existente
 - Projectada
- Barrios (Proyecto de ordenanza)**
- Barrios (Proyecto de ordenanza)

ESCALA GRÁFICA

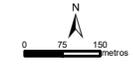

Proyección Transversa de Mercator Quito TMO
Elipsoide y Datum Horizontal Sistema Geodésico Mundial WGS 84
Zona 17 Sur

SECRETARÍA DE TERRITORIO, HÁBITAT Y VIVIENDA		
DIRECCIÓN DE POLÍTICAS Y PLANEAMIENTO DEL SUELO		
TEMA:	PREDIO 5116011, según Ordenanza Metropolitana N° 041-2015	NRO: 5/9
FUENTE:	STHV, PUGS	FECHA: 10/4/2023
ELABORADO POR:	Ing. Estefanía Acuña V.	ESCALA GRÁFICA: 1:15.000
		ESCALA DE TRABAJO: 1:5.000