

E 498590

E 498600




E 498610

N 9986575

N 9986565

Item	Orientación	Descripción	Dimensión
1	NORTE	Con la Propiedad del Sr. Eduardo Cárdenas Cevallos	8,20 m
2	SUR	Con el Pasaje B	8,20 m
3	ESTE	Con la Propiedad del Sr. Jorge Germán Enriquez Mera	18,00 m
4	OESTE	Con la Propiedad del Sr. Juan Arturo Germán Guerrero	18,00 m

CUADRO DE LINDEROS Y DIMENSIONES

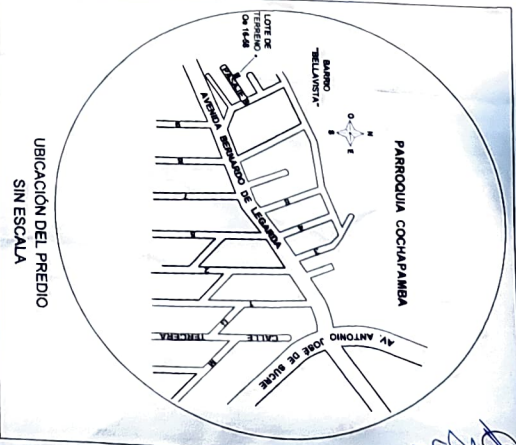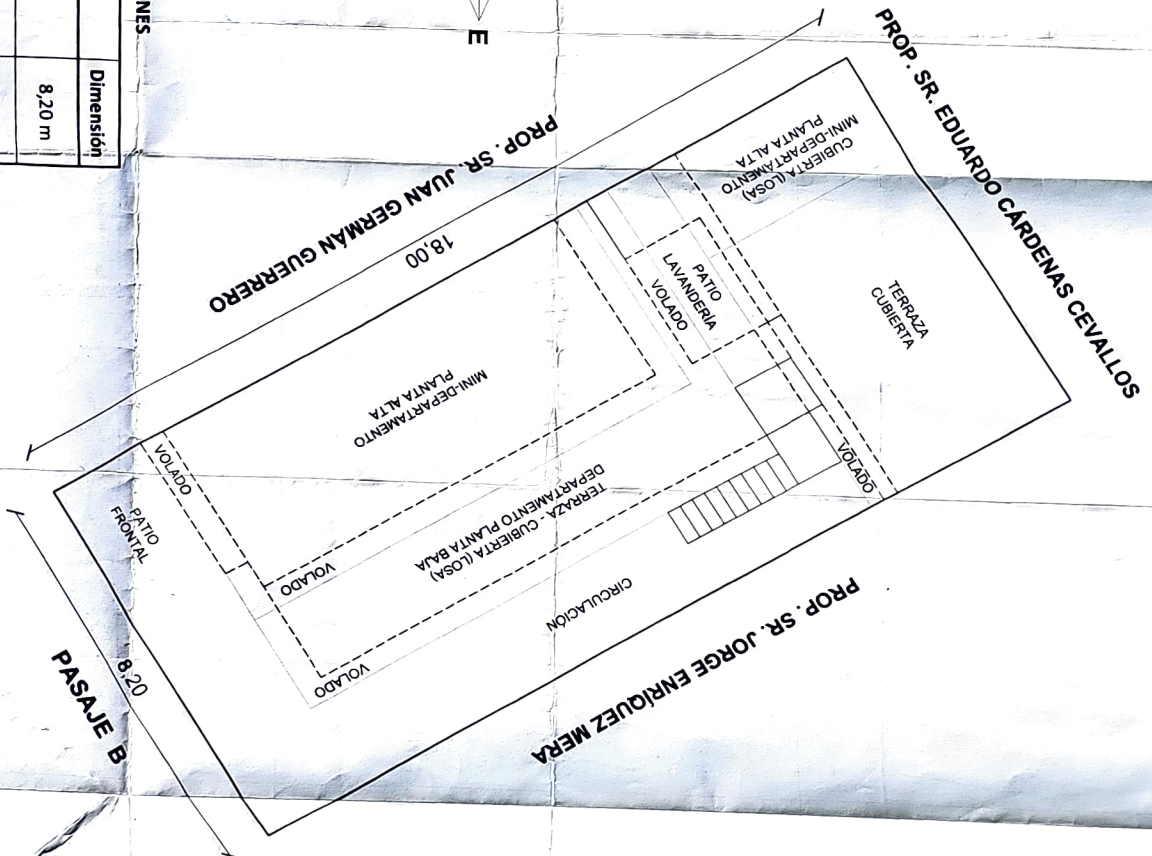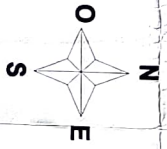

UNIDAD JUDICIAL CIVIL CON SEDE EN EL DISTRITO METROPOLITANO DE QUITO

LEVANTAMIENTO:

SR. SIMÓN BORG/AVILA/DAÍSE/CEVALLOS
[Signature]

AVILA F. LUIS RODRIGUEZ
 R.F. 1000970000
[Signature]

CONTIENE: PLANO DE LEVANTAMIENTO PLANIMETRICO GEORREFERENCIADO CON IMPLANTACION DE CONSTRUCCIONES EXISTENTES

CLAVE CATASTRAL: NA NUMERO PREDIAL: NA

UBICACION: BARRIO BELLAVISTA - PARROQUIA COCHAPAMBA
 CANTON QUITO - PROVINCIA PICHINCHA

FECHA: DICIEMBRE 2016 ESCALA: 1:100 UNIDAD: 1 DE 1

ESPACIO PARA SELLOS

CERTIFICADO QUE ES FIELE COPIA DEL ORIGINAL VERIFICADO POR EL PROCESO COMPLEJO JUDICIAL NOROCCIDENTAL DE QUITO, EN SU OFICINA DE QUITO, EL 20 DE DICIEMBRE DE 2016.

[Signature]