
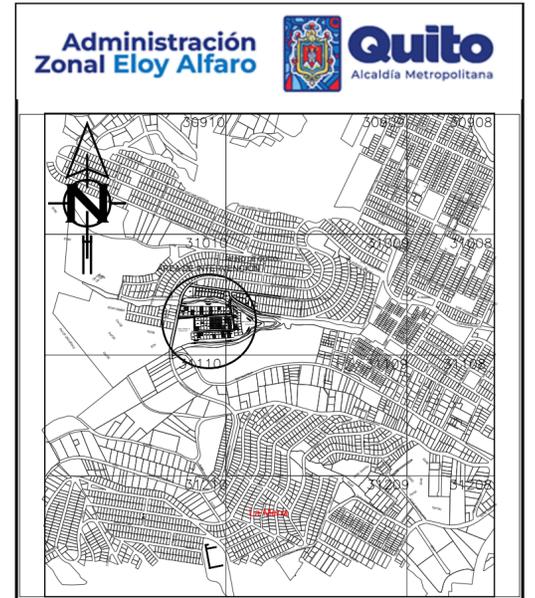


PLANO DE QUITO

ECUADOR - ESCALA 1:500

HOJA TOPOGRÁFICA N° 31010.01 31009.01

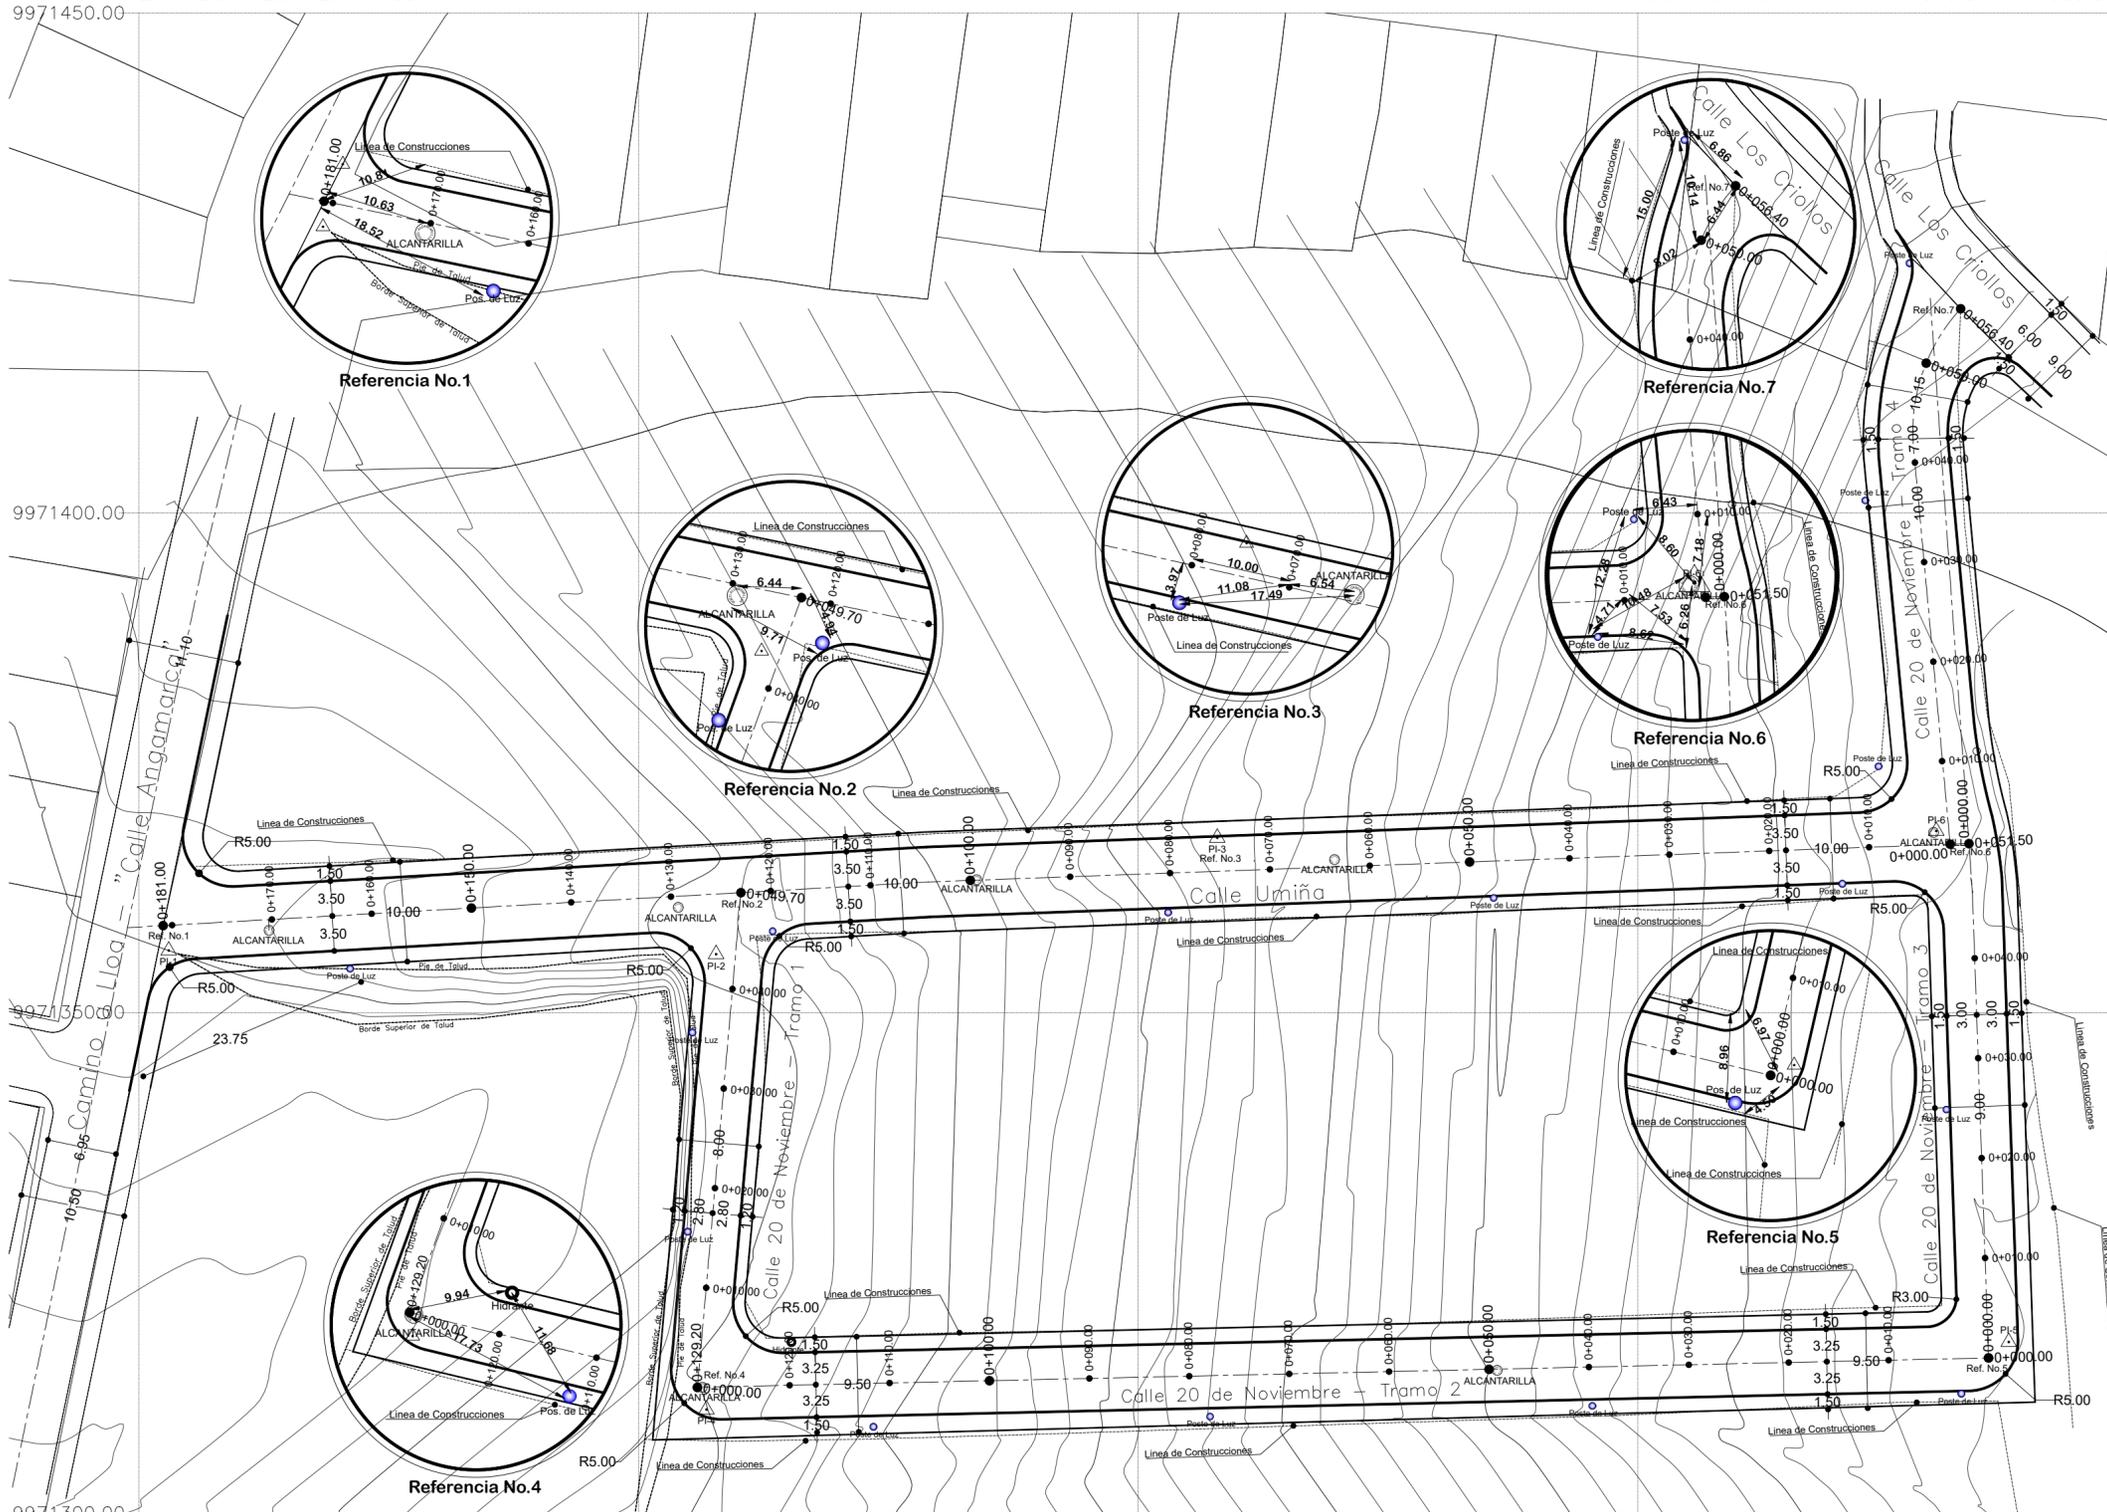

ÍNDICE DE HOJAS ADYACENTES

30910	30909	30908
31010	31009	31008
31110	31109	31108

MUNICIPIO DEL DISTRITO METROPOLITANO DE QUITO

UNIDAD DE OBRAS PÚBLICAS

PROYECTO: APROBACIÓN DE LA REGULARIZACIÓN DEL TRAZADO VIAL DE LAS CALLES: UMIÑA, 20 DE NOVIEMBRE TRAMO1, TRAMO2, TRAMO3, TRAMO4


PARROQUIA: LA MENA	HOJA VIAL: 31010.01 31009.01
SECTOR/BARRIO: REINO DE QUITO	FECHA: AGOSTO 2023
CONTIENE: - LEVANTAMIENTO TOPOGRÁFICO GEOREFERENCIADO - SECCIONES TRANSVERSALES - ÍNDICE HOJAS ADYACENTES - UBICACIÓN	ESCALA: 1:500
TOP: MAYRA SARABIA TOPOGRÁFO U. TERRITORIO Y VIVIENDA	ARQ. JUAN MANOSALVAS RESPONSABLE U. TERRITORIO Y VIVIENDA
ARQ. BLANCA EMILIA BRITO DIRECTORA GESTIÓN DE TERRITORIO	MGS. CRISTIAN TORRES ADMINISTRADOR Z. ELOY ALFARO




LÁMINA
3 DE **4**

SELLOS MUNICIPALES:


SECCION TRANSVERSAL

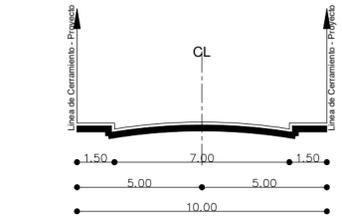


SECCION TRANSVERSAL

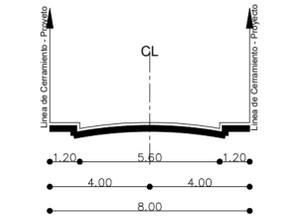

SECCION TRANSVERSAL

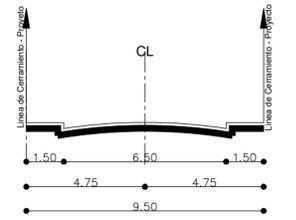

SECCION TRANSVERSAL

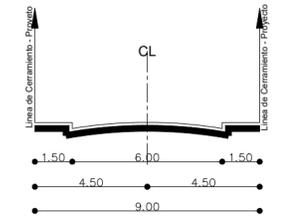

SIMBOLOGIA

Bordillo	-----
Cuneta	-----
Cerramiento Bloque/Ladrillo	-----
Cerramiento de Pisos	-----
Construcción	-----
Afectación Vial	-----
Pozo de Alcantarilla	-----
Sumidero	-----
Poste de Luz	-----
Hidroante	-----
Punto de Indicación	-----
Curva de Nivel Índice	-----
Curva de Nivel Intermedia	-----

OBSERVACIÓN: PROYECTO EN CUMPLIMIENTO A LAS DISPOSICIONES EN LOS ARTICULOS DE LA CONSTITUCION, LOOTUGS Y CODIGO MUNICIPAL VIGENTE PARA EL DISTRITO METROPOLITANO DE QUITO. SOLICITUD DE LOS MORADORES DEL BARRIO. DOC. SITRA No. GADDMQ-AZEA-DAF-UA-SG-2022-0288-E.