

# PLANO DE QUITO

ECUADOR - ESCALA 1:500


HOJA TOPOGRÁFICA N° 31010.01 31009.01

9971450.00

9971400.00

9971350.00

9971300.00

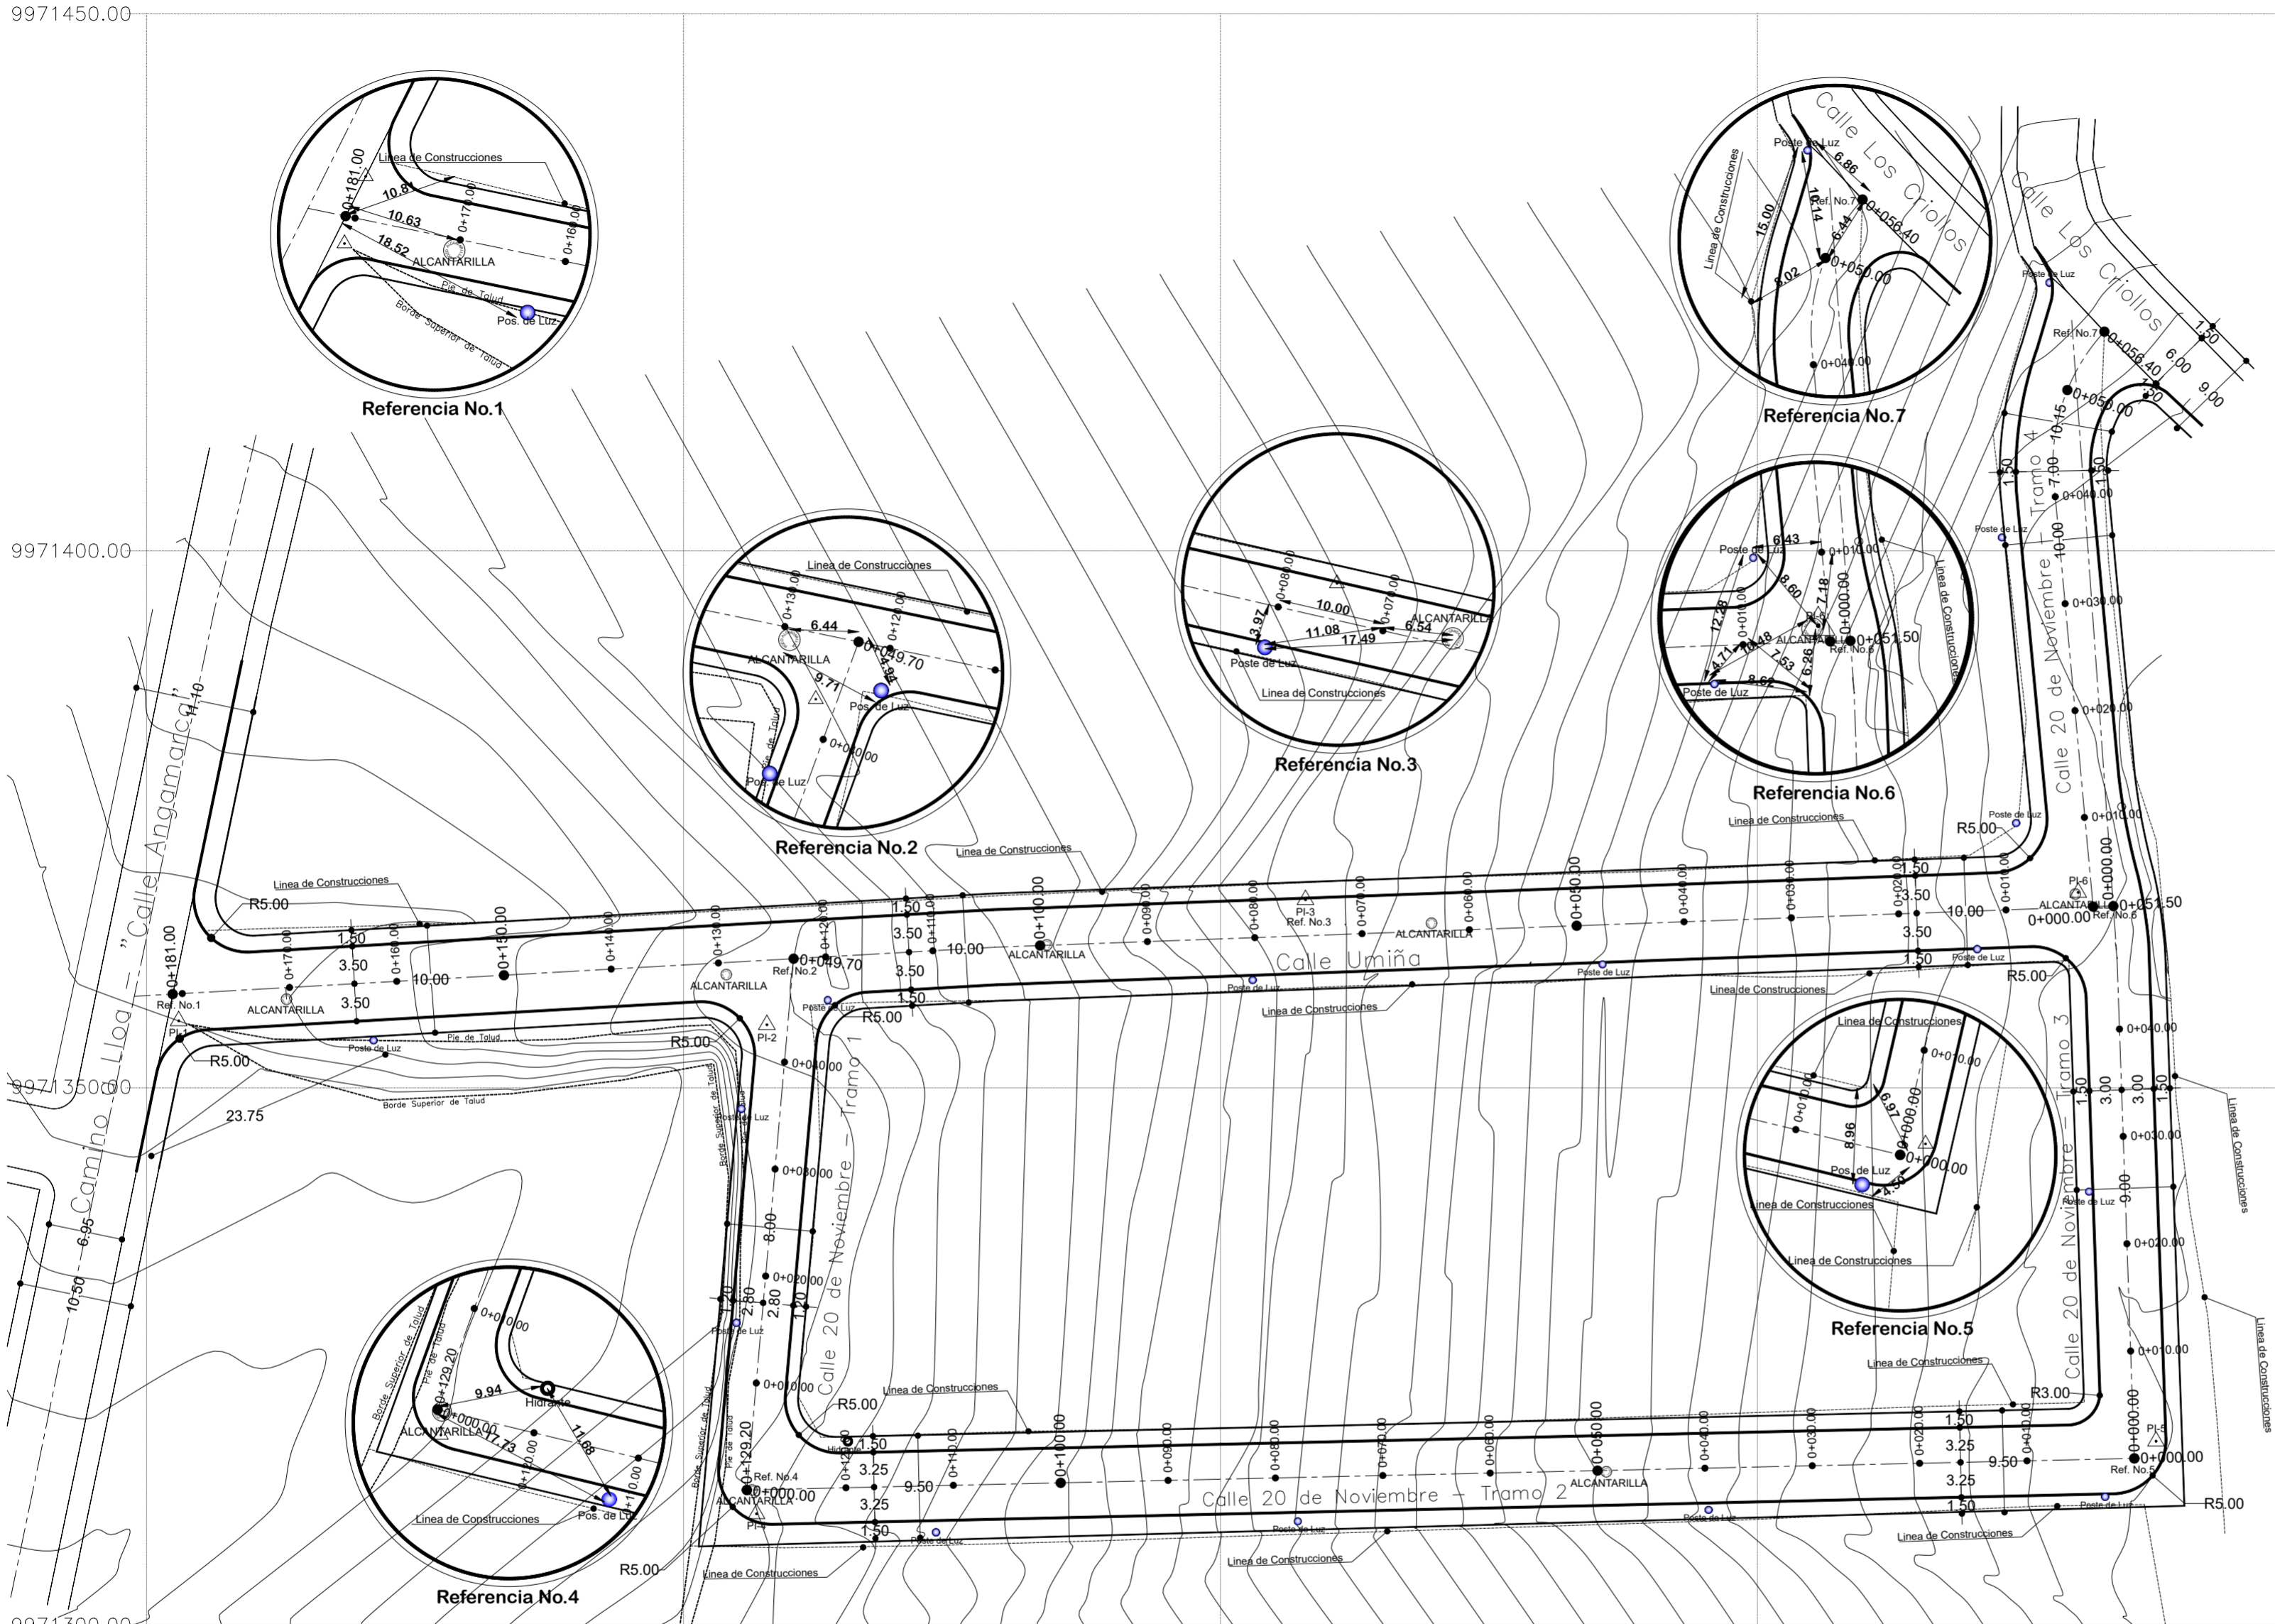

ÍNDICE DE HOJAS ADYACENTES

30910	30909	30908
<b>31010</b>	<b>31009</b>	31008
31110	31109	31108

**MUNICIPIO DEL DISTRITO METROPOLITANO DE QUITO**

**UNIDAD DE OBRAS PÚBLICAS**


PROYECTO: APROBACIÓN DE LA REGULARIZACIÓN DEL TRAZADO VIAL DE LAS CALLES: UMIÑA, 20 DE NOVIEMBRE TRAMO1, TRAMO2, TRAMOS3, TRAMO4

PARROQUIA: LA MENA	HOJA VIAL: 31010.01 31009.01
SECTOR/BARRIO: REINO DE QUITO	FECHA: AGOSTO 2023
CONTIENE: - LEVANTAMIENTO TOPOGRÁFICO GEOREFERENCIADO - SECCIONES TRANSVERSALES - ÍNDICE HOJAS ADYACENTES - UBICACIÓN	ESCALA: 1:500
TOP: MAYRA SARABIA TOPOGRÁFO U. TERRITORIO Y VIVIENDA	ARQ. JUAN MANOSALVAS RESPONSABLE U. TERRITORIO Y VIVIENDA
ARQ. BLANCA EMILIA BRITO DIRECTORA GESTIÓN DE TERRITORIO	MGS. CRISTIAN TORRES ADMINISTRADOR Z. ELOY ALFARO

LÁMINA **1** DE **2**

SELLOS MUNICIPALES:

OBSERVACIÓN: PROYECTO EN CUMPLIMIENTO A LAS DISPOSICIONES EN LOS ARTICULOS DE LA CONSTITUCION, LOOTUGS Y CODIGO MUNICIPAL VIGENTE PARA EL DISTRITO METROPOLITANO DE QUITO. SOLICITUD DE LOS MORADORES DEL BARRIO. DOC. SITRA No. GADDMQ-AZA-DAF-UA-SG-2022-0288-E.

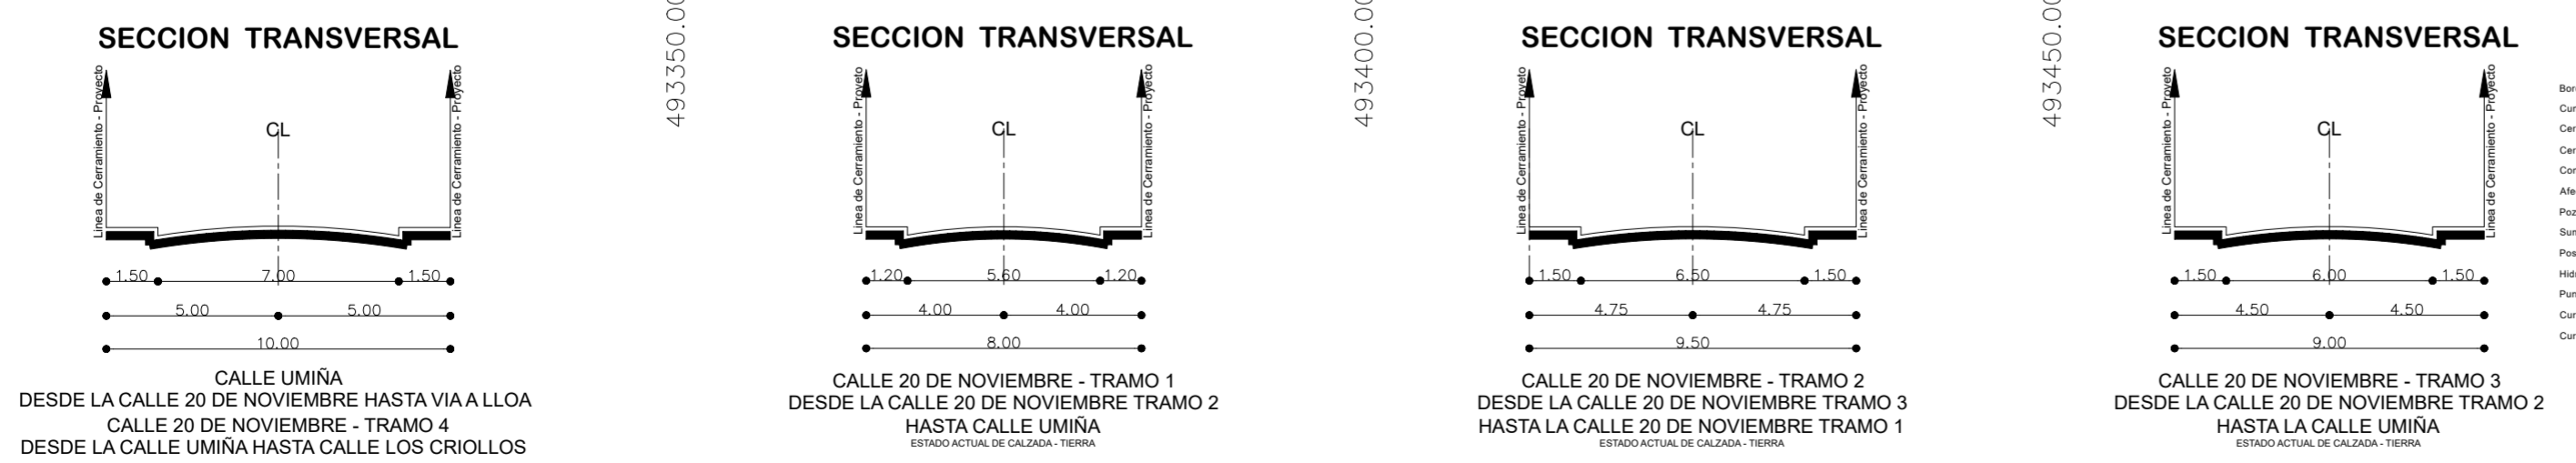

**SIMBOLOGIA**

Bordillo	
Cuneta	
Cerramiento Bloque/Ladrillo	
Cerramiento de Pisos	
Construcción	
Afectación Vial	
Pozo de Alcantarilla	
Sumidero	
Poste de Luz	
Hidráulica	
Punto de Indicación	
Curva de Nivel Índice	
Curva de Nivel Intermedia	