
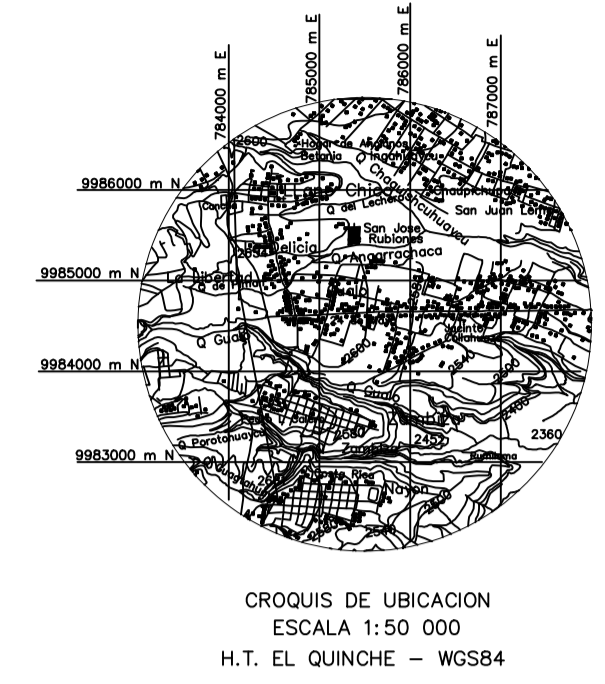


LEVANTAMIENTO TOPOGRÁFICO

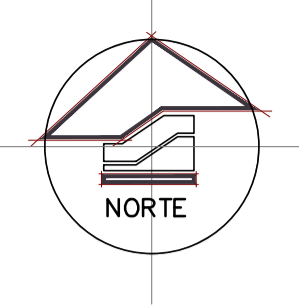

CUADRO DE PROPIETARIOS		
Nro - Lote	ITEMS DE VIVIENDAS EXISTENTES	AREAS
LOTE 1	SRA. ROCIO GUEVARA	
	CASA - DOS PISOS	258.95 m ²
LOTE 2	SRA. MARISOL CHALCO	
	CASA - UN PISO / MEDIA AGUA	130.17m ²

CUADRO DE AREAS	
L - NO.	AREA UTIL DEL TERRENO
LOTE 1	463.93 m ²
AREA TOTAL 463.93 m ²	

CUADRO DE PROPIETARIOS			
Nro - Lote	NOMBRES DE PROPIETARIOS	NUM. CED.	AREAS
LOTE 1	SRA. ROCIO GUEVARA	1802045011	463.93 m ²

CUADRO DE LINDEROS LOTE 1 SRA. ROCIO GUEVARA	
NORTE	CON EL LOTE 2 EN 11.71 m
SUR	CON CALLE 17 DE SEPTIEMBRE EN 10.28
OESTE	CON LA PROPIEDAD PARTICULAR EN 41.41m
ESTE	CON EL PASAJE LA PRADERA EN 44.84m


CUADRO DE COORDENADAS			
PUNTOS	NORTE	ESTE	DISTANCIA
1	N 9984231.4314	E 506540.9954	1-2 = 41.41m
2	N 9984272.2875	E 506547.7325	2-5 = 11.71m
5	N 9984270.4677	E 506559.3009	5-6 = 44.84m
6	N 9984226.5885	E 506550.0722	6-1 = 10.28m
AREA= 824.37 m ²		PERIMETRO= 108.2457	

LEVANTAMIENTO TOPOGRÁFICO		
UBICACION: PROVINCIA PICHINCHA	CANTON: QUITO	PARROQUIA: LLANO CHICO
SECTOR: BARRIO GUALO	FECHA: ENERO 2022	ESCALA: 1:200
NUMERO DE PREDIO: 5195918	CLAVE CATASTRAL: 170108650133002111	AREA TOTAL: 824.37 m ²
COORDENADAS: WGS 84, INTERVALO DE CURVA DE NIVEL 0.50 M		PERIMETRO: 168.02 m
CONTIENE: LEVANTAMIENTO TOPOGRÁFICO LEVANTAMIENTO PLANIMÉTRICO CROQUIS DE UBICACIÓN SIMBOLOGÍA		REALIZACIÓN: ING. DIEGO FERNANDO CHICAIZA Y. C.I. : 0503075681 EMOP QUITO: 8437

9 984 300 m N

9 984 240 m N

SIMBOLOGIA	
	CALLE
	PASAJE
	PARED O MURO
	E.E. PASAJE
	LINDERO
	CURVA DE NIVEL
	PUNTO DE REFERENCIA
	POSTE
	ALCANTARILLA
	SUMIDERO
	PUNTO ACOTADO
	AREA CONSTRUIDA

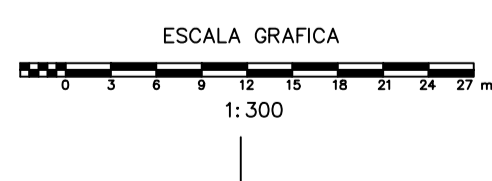

506 500 m E

506 560 m E

