

CUADRO DE LINDEROS	
NORTE	EN 6.00 MTS. CON ASILO DE ANCIANOS BETHANIA
SUR	EN 6.00 MTS. CON CALLE NO.2 DEL CONJUNTO
ESTE	EN 17.75 MTS. CON COLINDANTE CASA 101
OESTE	EN 17.33 MTS. CON COLINDANTE CASA 99
CUADRO DE AREAS	
AREA TOTAL DE LOTE = 84.00 M2	
AREA DE CONSTRUCCION TOTAL = 53.86 M2	

506470=mE

506480=mE

9986470=mN

9986470=mN

9986460=mN

9986460=mN

506470=mE


506460=mE

CALLE NO.2 - ETAPA NO.2  
CONJUNTO PASEOS DE CALDERON  
PASAJE DE ADOQUIN

LINDERO NORTE ASILO DE ANCIANOS BETHANIA  
LINDERO OESTE COLINDANTE PARTICULAR CASA NO.99  
LINDERO ESTE COLINDANTE PARTICULAR CASA NO.101  
LINDERO SUR PASAJE INTERNO

CASA NO.100  
1 PISO  
CONSTRUCCION  
BLOQUELOSA  
AÑO 2000

CUADRO DE COORDENADAS		
PUNTO	X	Y
A	506478.468	9986475.138
B	506483.476	9986471.834
C	506471.054	9986463.263
D	506476.065	9986459.956

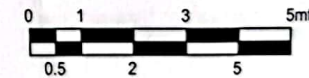

LEVANTAMIENTO TOPOGRAFICO  
ESC 1:100



NOTAS  
-TODAS LAS MEDIDAS ESTAN DADAS EN METROS SALVO DONDE INDIQUE LO CONTRARIO  
-EL LEVANTAMIENTO TOPOGRAFICO SE REALIZO CON COORDENADAS Y COTAS WGS-84 TM QUITO.

SIMBOLOGIA:	
LINDERO CERCA/LAMBRE	CURVAS NIVEL
PISCINA	CAMINO PAVIMENTADO
LINEA ELECTRICA	CAMINERA
NO CARROZO	POZO REJILLA
POSTE L.L.E.	QUEBRADA
ESTACAS MARCADAS	POZO ALCANTARILLADO
	ARBOLEDAMONTANA
	CISTERNA
	POTEROS Y CULTIVOS
	CASA REVISION
	CASA/EDIFICIO
	PUNTOS DE COTA

**GE Legal**  
TF:0962855278

LEVANTAMIENTO TOPOGRAFICO GEORREFERENCIADO  
PROPIEDAD SR. EDISON ERNESTO LEMUS VILLAREAL

CONTIENE:	CLAVE CATASTRAL: 12713 02 005 000 000 000
UBICACION	CANTON: QUITO   PARROQUIA: CALDERON
LEVANTAMIENTO DEL LOTE	DEPENDENCIA ADMINISTRATIVA: A.Z CALDERON
CUADRO DE AREAS	BARRIO/SECTOR: REDIN # 2
CUADRO DE COORDENADAS	ZONIFICACION: AB (A603-35)
CUADRO DE LINDEROS	USO DE SUELO: (RU1) RESIDENCIAL URBANO 1
CURVAS DE NIVEL CADA 50 CM	IRM: No: N/A
LEVANTO:	FECHA: JUNIO 2024
Formado digitalmente por ANDREA ESTEFANIA EGAS MONTENEGRO FERNANDEZ 11/06/2024 05:50	PROPIETARIA: EDISON LEMUS VILLAREAL
ARQ. ANDREA EGAS M. REG. SENESCYT: 1006-2018-1991692	LAMINA: A3/1

986470=mN

- TODAS LAS MEDIDAS ESTAN DADAS EN METROS SALVO DONDE INDIQUE LO CONTRARIO.
- EL LEVANTAMIENTO TOPOGRAFICO SE REALIZO CON COORDENADAS Y COTAS WGS-84 TM QUITO.

**SIMBOLOGIA:**

	LINDERO CERCA ALAMBRE		CURVAS NIVEL		ARBOLEDA/MONTAÑA
	PISCINA		CAMINO PAVIMENTADO		CISTERNA
	LINEA ELECTRICA		CAMINERIA		POTREROS Y CULTIVOS
	RIO O ARROYO		POZO REJILLA		CAJA REVISION
	POSTE LUZ		QUEBRADA		CASA / EDIFICIO
	ESTACAS MARCADAS		POZO ALCANTARILLADO		PUNTOS DE COTA




**LEVANTAMIENTO TOPOGRAFICO GEORREFERENCIADO  
PROPIEDAD SR. EDISON ERNESTO LEMUS VILLAREAL**

<b>CONTIENE:</b>  UBICACION LEVANTAMIENTO DEL LOTE CUADRO DE AREAS CUADRO DE COORDENADAS CUADRO DE LINDEROS CURVAS DE NIVEL CADA 50 CM	CLAVE CATASTRAL : 12713 02 005 000 000 000	
	CANTON: QUITO	PARROQUIA: CALDERON
	DEPENDENCIA ADMINISTRATIVA: A.Z. CALDERON	
	BARRIO/SECTOR: REDIN # 2	
	ZONIFICACION: A8 (A603-35)	
	USO DE SUELO: (RU1) RESIDENCIAL URBANO 1	
	IRM. No.: N/A	
	FECHA: JUNIO 2024	

<b>LEVANTO:</b> Firmado digitalmente por ANDREA ESTEFANIA EGAS MONTENEGRO Fecha: 2024.06.11 06:42:54 -05'00 	<b>PROPIETARIA</b>  EDISON LEMUS VILLAREAL 171124711-2	<b>LAMINA:</b>  <b>A3</b>  <b>/1</b>
	<b>ARQ. ANDREA EGAS M.</b> REG.SENESCYT:1005-2018-1991692	

386460=mN

5mts

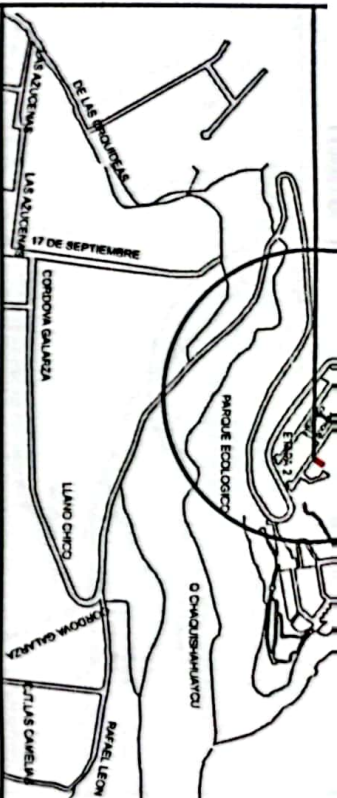

**NOTAS**

9986470=mn

- TODAS LAS MEDIDAS ESTAN DADAS EN METROS SALVO DONDE INDIQUE LO CONTRARIO.
- EL LEVANTAMIENTO TOPOGRAFICO SE REALIZO CON COORDENADAS Y COTAS WGS-84 TM QUITO.

**SIMBOLOGIA:**

	LINDERO CERCA ALAMBRE		CURVAS NIVEL		ARBOLEDA MONTAÑA
	PISCINA		CAMINO PAVIMENTADO		CISTERNA
	LINEA ELECTRICA		CAMINERIA		POTENCOS Y CULTIVOS
	RIO O ARROYO		POZO REJILLA		CAMA REVISION
	POSTE LUZ		QUEBRADA		CASA / EDIFICIO
	ESTACAS MARCADAS		POZO ALCANTARILLADO		PUNTOS DE COTA



Tlf: 0962855278

**LEVANTAMIENTO TOPOGRAFICO GEORREFERENCIADO  
PROPIEDAD SR. EDISON ERNESTO LEMUS VILLAREAL**

ORDENADAS	Y
	9986475.138
	9986471.834
	9986463.263
	9986459.956


<b>CONTIENE:</b>	
UBICACION	LEVANTAMIENTO DEL LOTE
CUADRO DE AREAS	CUADRO DE COORDENADAS
CUADRO DE LINDEROS	CURVAS DE NIVEL CADA 50 CM
<b>LEVANTO:</b>	
Firmado digitalmente por ANDREA ESTEFANIA EGAS MONTENEGRO Fecha: 2024.06.11 06:42:34 -05'00'	
ARO. ANDREA EGAS M. REG. SENESCYT: 1005-2018-1991692	EDISON LEMUS VILLAREAL / 71124711-2
PROPIETARIA	LAMINA:
EDISON LEMUS VILLAREAL	A3 / 1
FECHA: JUNIO 2024	

9986460=mn



TOPOGRAFICO  
1:100

CUADRO DE LINDEROS	
NORTE	EN 6.00 MTS. CON ASILO DE ANCIANOS BETHANIA
SUR	EN 6.00 MTS. CON CALLE NO.2 DEL CONJUNTO
ESTE	EN 17.75 MTS. CON COLINDANTE CASA 101
OESTE	EN 17.33 MTS. CON COLINDANTE CASA 99
CUADRO DE AREAS	
AREA TOTAL DE LOTE = 84.00 M2	
AREA DE CONSTRUCCION TOTAL = 53.86 M2	

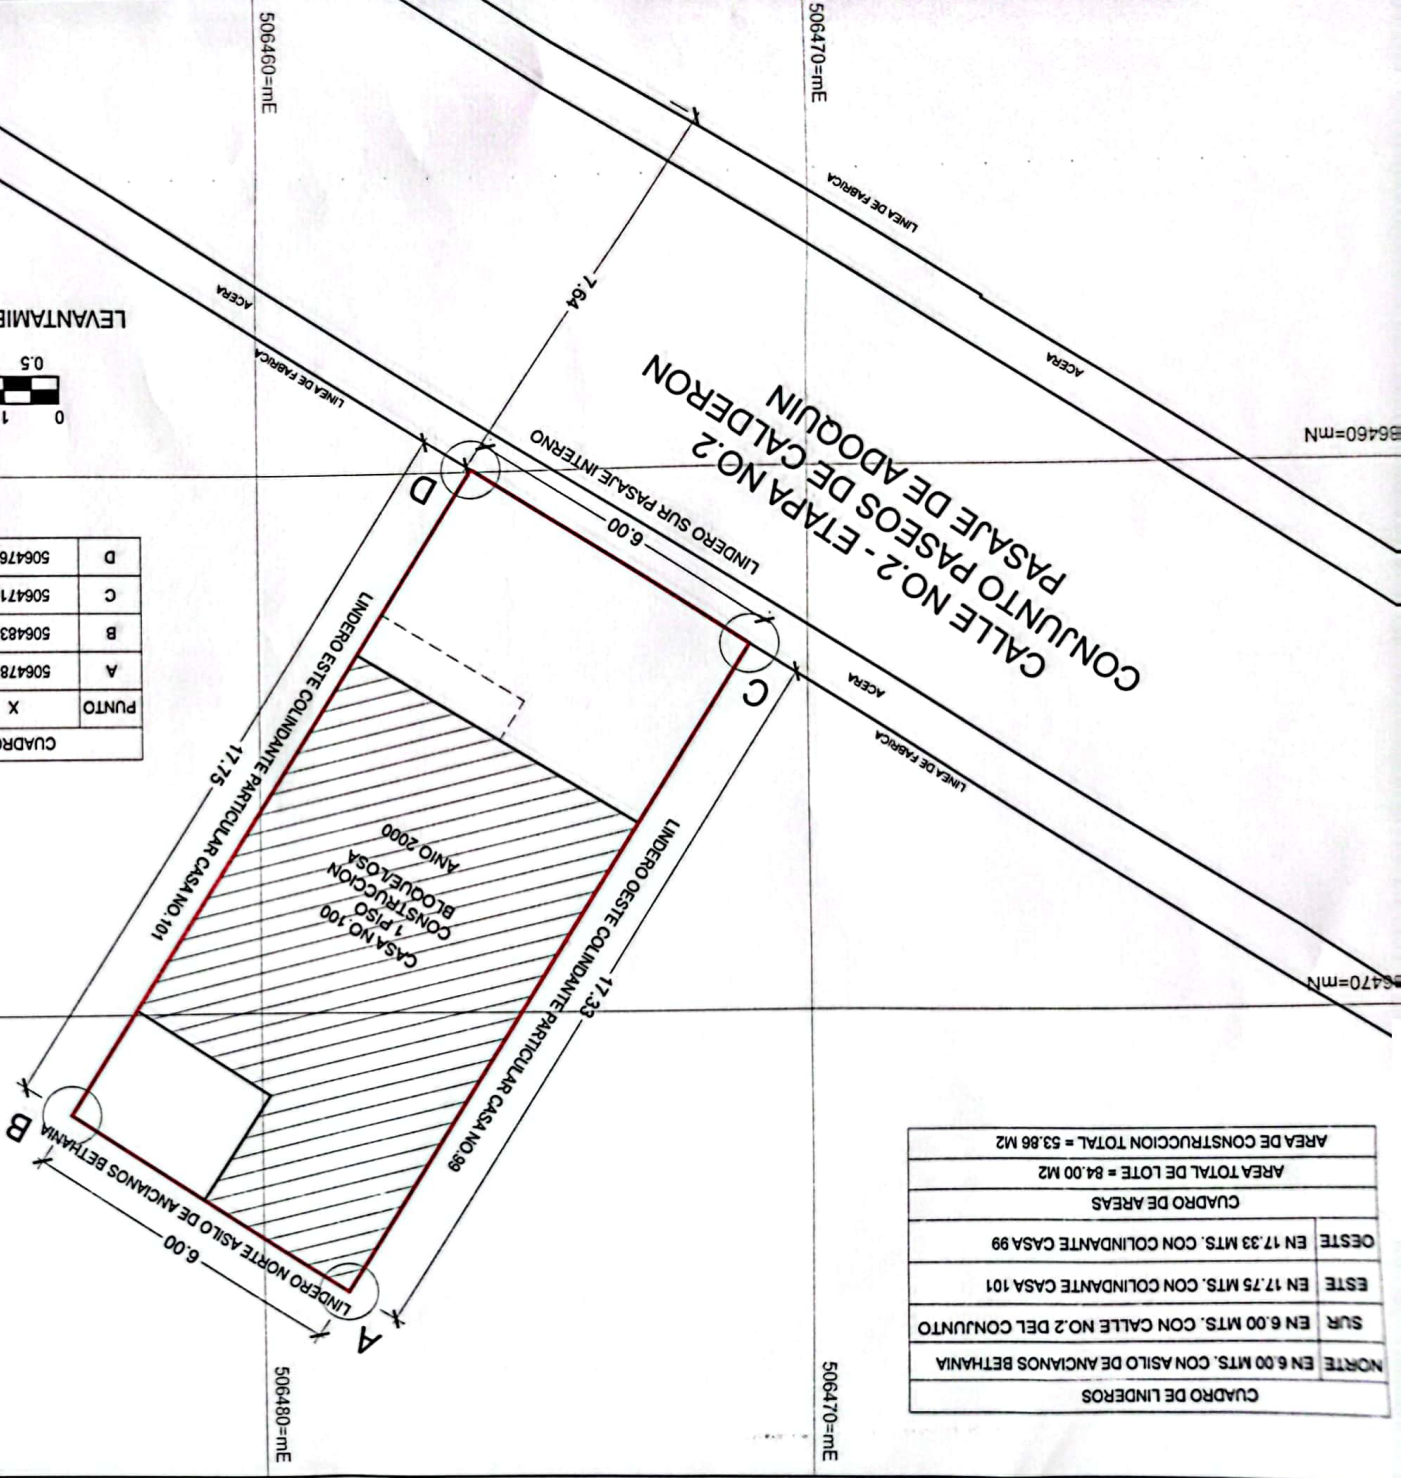

LEVANTAMIENTO TOPOGRAFICO  
 ESC 1:100  
 5mts

CUADRO DE COORDENADAS		
PUNTO	X	Y
A	506478.468	9986475.138
B	506483.476	9986471.834
C	506471.054	9986463.263
D	506476.065	9986459.956

**LEVANTAMIENTO TOPOGRAFICO GEORREFERENCIADO**  
 PROPIEDAD SR. EDISON ERNESTO LEMUS VILAREAL

**GEOLegal**  
 T#982855278

**CONTIENE:**  
 UBICACION: DEPENDENCIA ADMINISTRATIVA A.Z. CALDERON  
 LEVANTAMIENTO DEL LOTE: BARRIO SECCION 48 REGION 2  
 CUADRO DE COORDENADAS: ZONIFICACION AB (MCO-35)  
 CUADRO DE LINDEROS: USO DE SUELO (MU) RESIDENCIAL (GRANUO 1)  
 CURVAS DE NIVEL: CADENA 50 CM

**NOTAS:**  
 - TODAS LAS MEDIDAS ESTAN DADA EN METROS SALVO DONDE INDIQUE LO CONTRARIO  
 - EL LEVANTAMIENTO TOPOGRAFICO SE REALIZO CON COORDENADAS Y COTAS WGS-84-78 QUINTO

**SIMBOLOGIA:**

- LINEAS CERCAJAS
- LINEAS DE NIVEL
- REJAS
- REDES
- POTENCIAS Y ALTURAS
- CAJAS DE TRANSFORMACION
- LINEAS ELECTRICAS
- NO DE ANCHO
- QUERUCOS
- PORTES LITE
- ESTACAS MARCADAS
- POSTO ACERCAJAS
- OTRAS LINEAS
- OTRAS MARCAS
- NO ACERCAJAS
- QUERUCOS
- PLANTAS DE COPIA

**LEVANTADO**  
 UBICACION: CONJUNTO PASEOS DE CALDERON ETAPA 2

**PROPIETARIA:**  
 EDISON ERNESTO LEMUS VILAREAL  
 RUC: 2-1114411-2

**PROPIETARIO:**  
 ARO ANDREA EGAS M  
 RUC: 2-1114411-2

**FECHA:** JUNIO 2024

**PROYECTO:** A3 / 11

