


PLAN DE USO Y GESTIÓN DEL SUELO DEL DISTRITO METROPOLITANO DE QUITO

Anexo PUGS 24. EQUIPAMIENTOS DE JERARQUÍA CANTONAL Y SUPRACANTONAL ACTUALES Y PROPUESTOS DEL DISTRITO METROPOLITANO DE QUITO

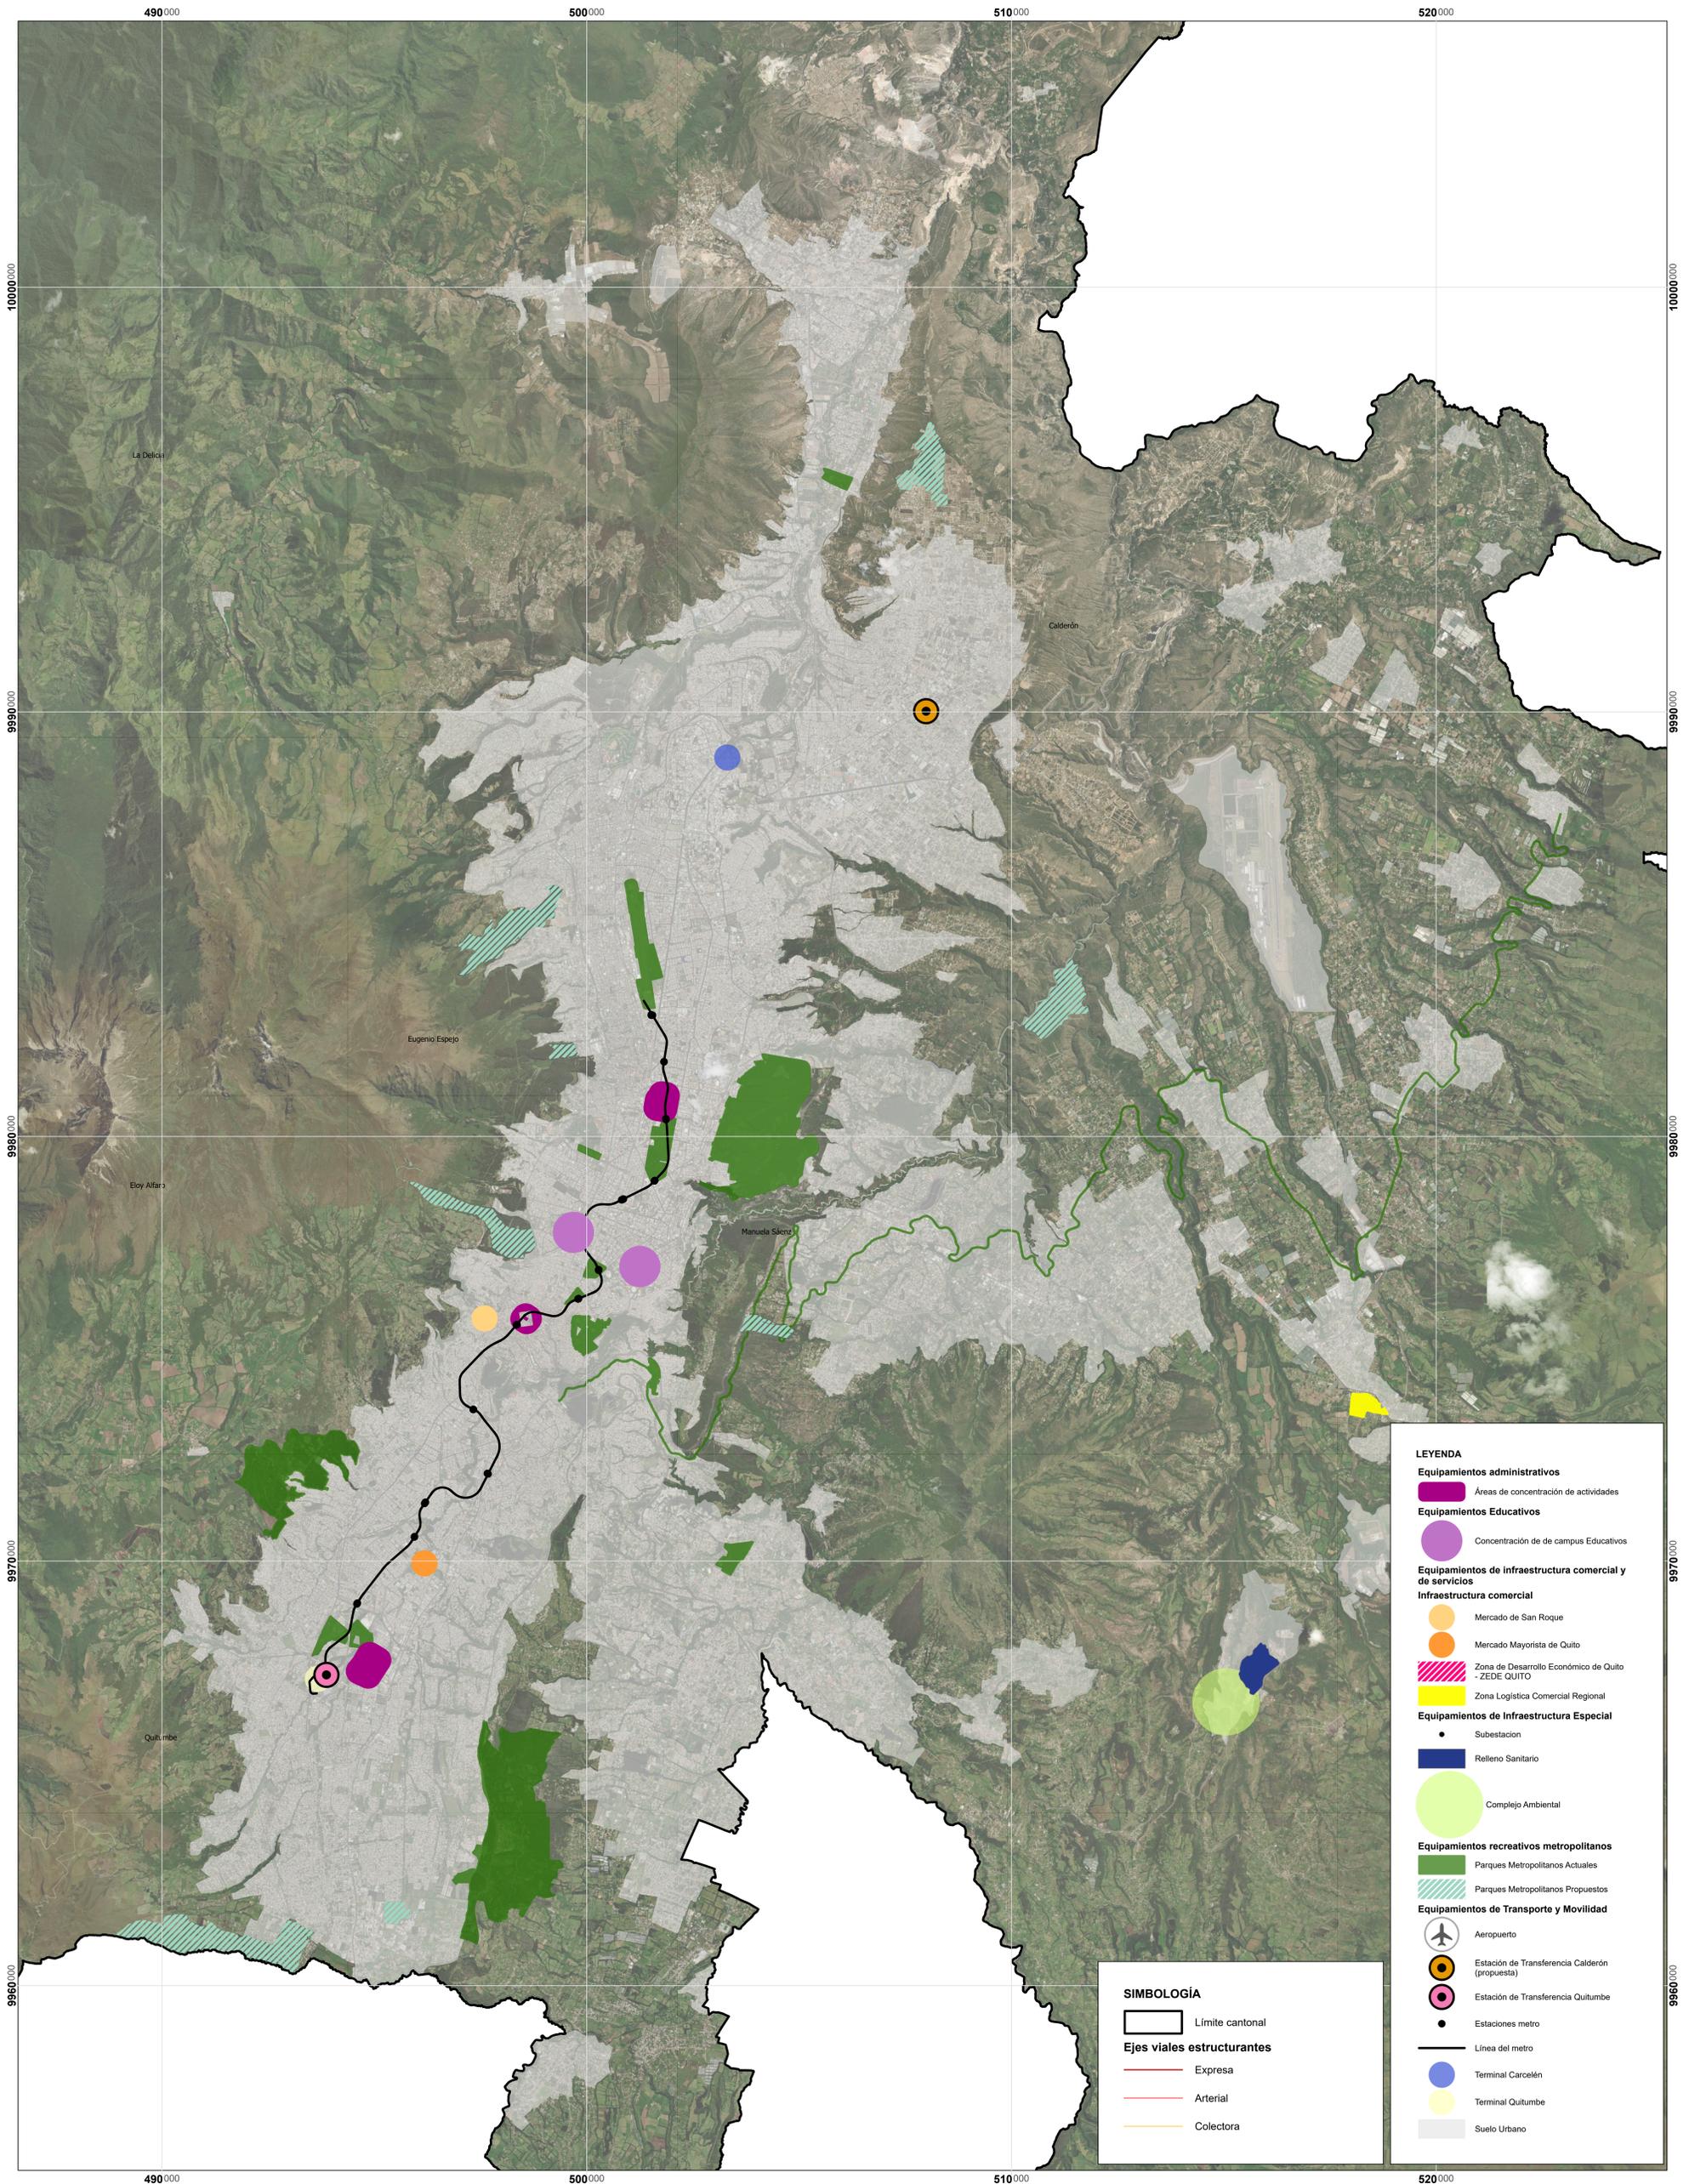

SIMBOLOGÍA

▭ Límite cantonal

Ejes viales estructurantes

— Expresa

— Arterial

— Colectora

LEYENDA

Equipamientos administrativos

■ Áreas de concentración de actividades

Equipamientos Educativos

● Concentración de de campus Educativos

Equipamientos de infraestructura comercial y de servicios

Infraestructura comercial

● Mercado de San Roque

● Mercado Mayorista de Quito

▨ Zona de Desarrollo Económico de Quito - ZEDE QUITO

■ Zona Logística Comercial Regional

Equipamientos de Infraestructura Especial

● Subestación

■ Relleno Sanitario

● Complejo Ambiental

Equipamientos recreativos metropolitanos

■ Parques Metropolitanos Actuales

▨ Parques Metropolitanos Propuestos

Equipamientos de Transporte y Movilidad

✈ Aeropuerto

● Estación de Transferencia Calderón (propuesta)

● Estación de Transferencia Quitumbe

● Estaciones metro

— Línea del metro

● Terminal Carcelén

● Terminal Quitumbe

■ Suelo Urbano

MAPA:
Anexo PUGS 24

ELABORACIÓN:
Dirección Metropolitana de Ordenamiento Territorial
Secretaría de Hábitat y Ordenamiento Territorial

FUENTE:
Secretaría de Hábitat y Ordenamiento Territorial
Empresa Pública Metropolitana de Movilidad y Obras Públicas
Secretaría de Ambiente

FECHA:
Enero, 2024

ESCALA DE IMPRESIÓN:
1:50.000

ESCALA GRÁFICA

0 5 10 kilómetros

Proyección Transversa de Mercator Quito TMQ
Elipsoide y Datum Horizontal Sistema Geodésico Mundial WGS 84
Zona 17 Sur