

515772

515792

515812

515832

515852

9980420

LEVANTAMIENTO PLANIMÉTRICO

ESCALA DE IMPRESIÓN GRÁFICA 1:500

515772

9980400

14,53

10,07

CALLE FLORENCIA ESPINOZA

37,94

teja-2plantas
1 planta

515816.86

9980409.53

7,16
11,15

CALLE SANTIAGO

43,73

515772

9980380

515784.34

9980389.99

vestidores-baterias sanitarias

loseta

piscina

GAD-2PLANTAS

Área Total del terreno=1595.06 m2

515838.28

9980371.41

permit-1planta

PREDIO No. 104554

42,44

eternit-1planta

36,19

PREDIO No. 119287

515772

9980360


515792

9980353.87

5806.62

515832

515852

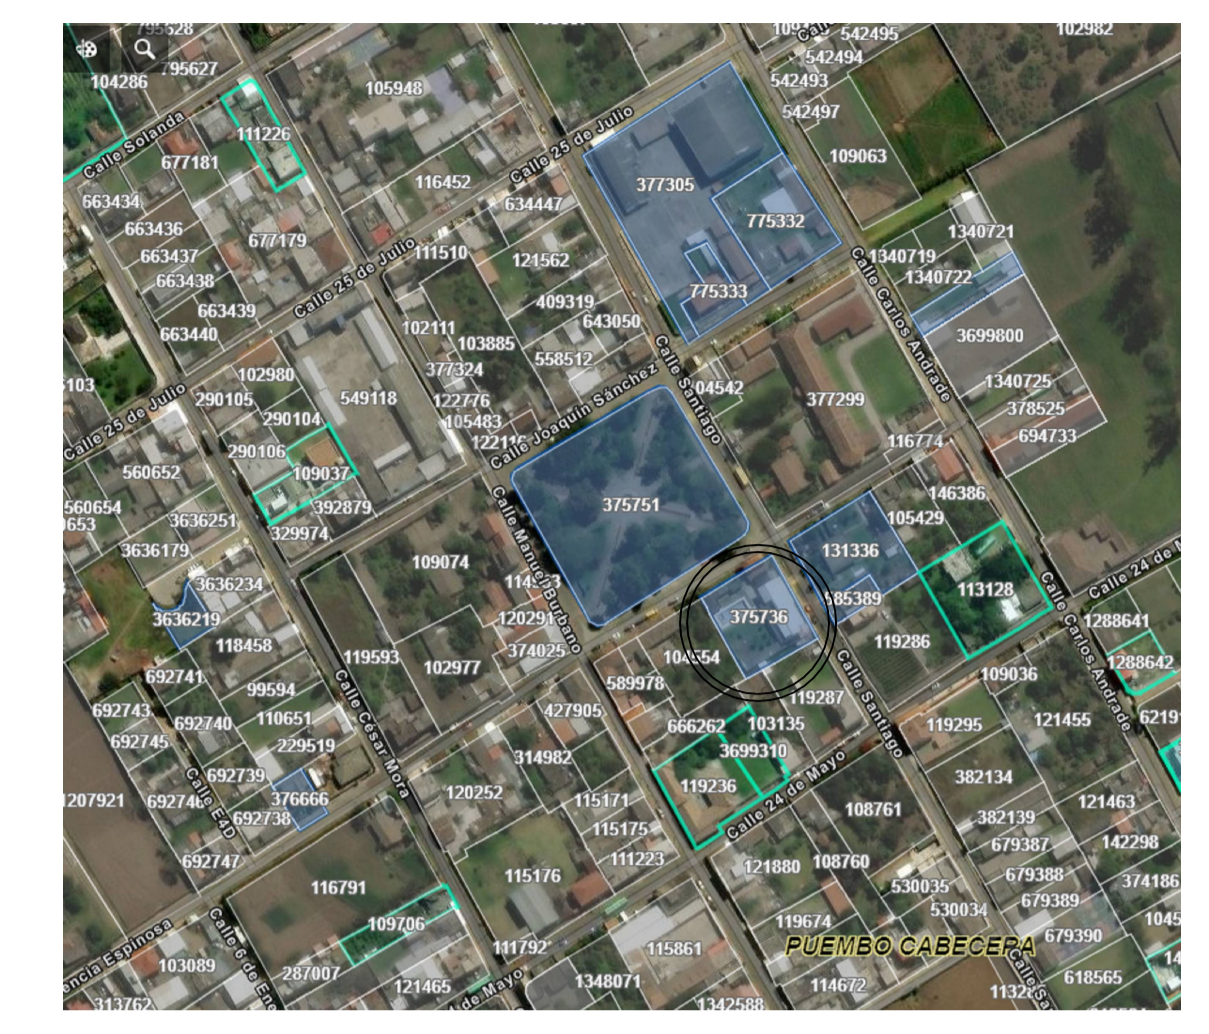

PLANO CATASTRAL

PROPIEDAD MUNICIPAL No. 375736

PROYECTO:

CONTIENE:

CUADRO DE ÁREAS
CUADRO DE LINDEROS
PARROQUIA_PUEMBO/SECTOR_CENTRAL

UBICACIÓN:

PREDIO:

375736

CLAVE CATASTRAL:

11129-10-004

LEVANTAMIENTO :

Top. Ramiro Gualoto
Unidad Territorio y Vivienda

REVISADO POR:

Arq. Yadira Salome Salazar
Jefa Unidad Territorio y Vivienda

REVISADO POR:

Arq. Ivor Xavier Vaca R.
Director de Gestion del Territorio

FECHA:
**NOVIEMBRE
2023**

ESCALA:
1:500

LÁMINA:
A-4

SELLOS: